




Przekrój A – A

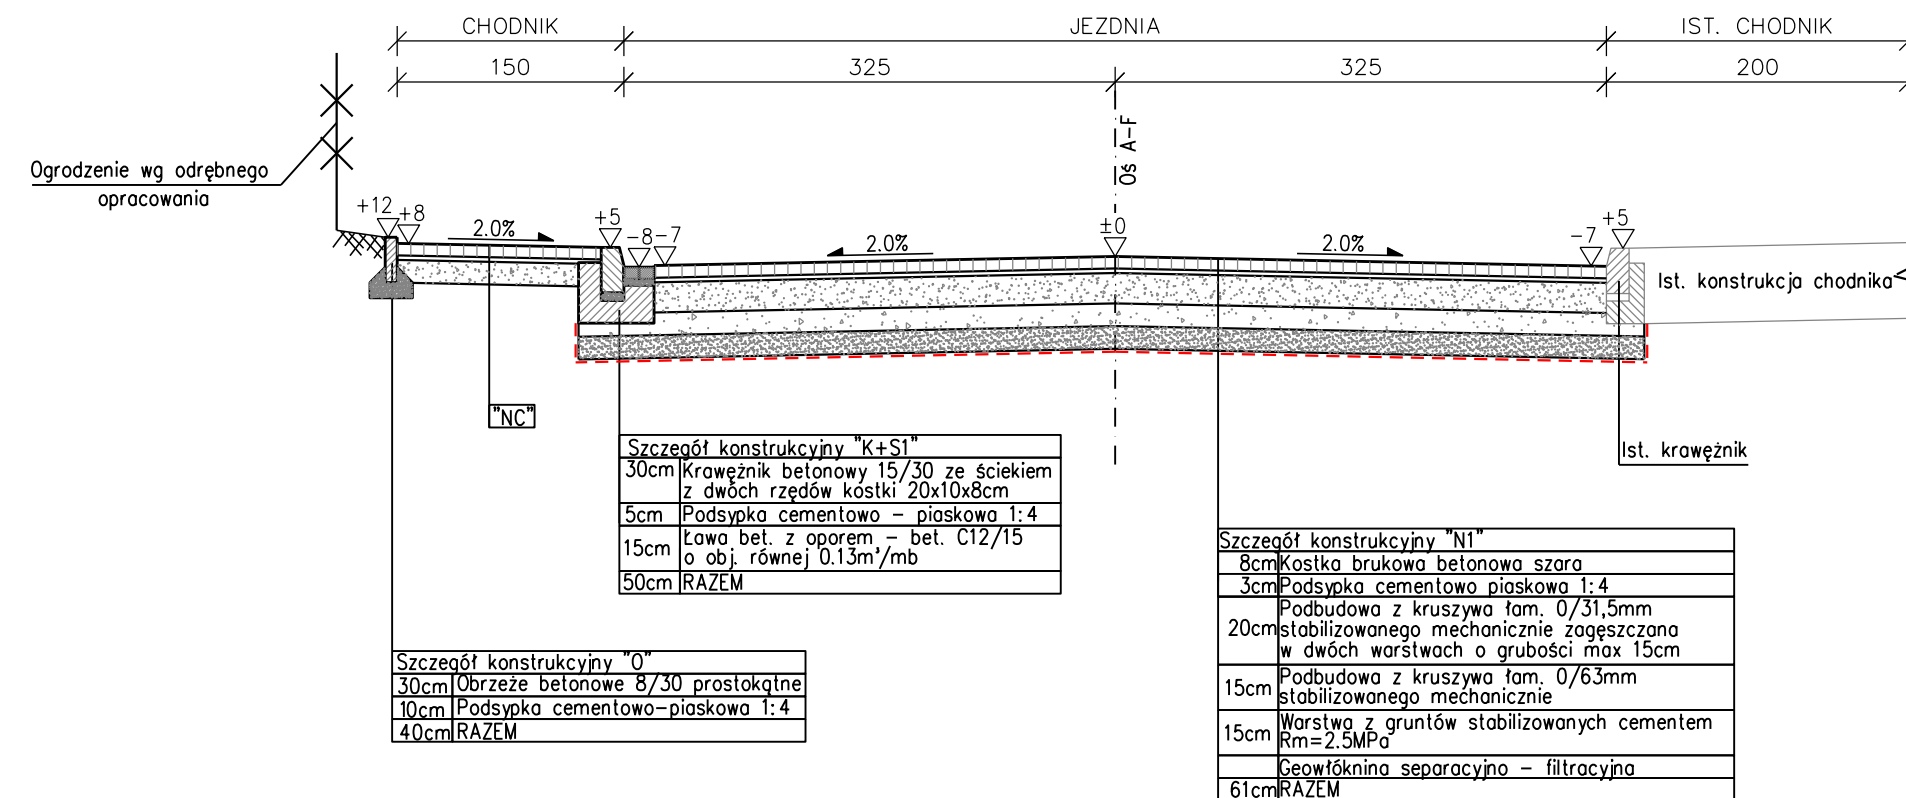


Przekrój D – D

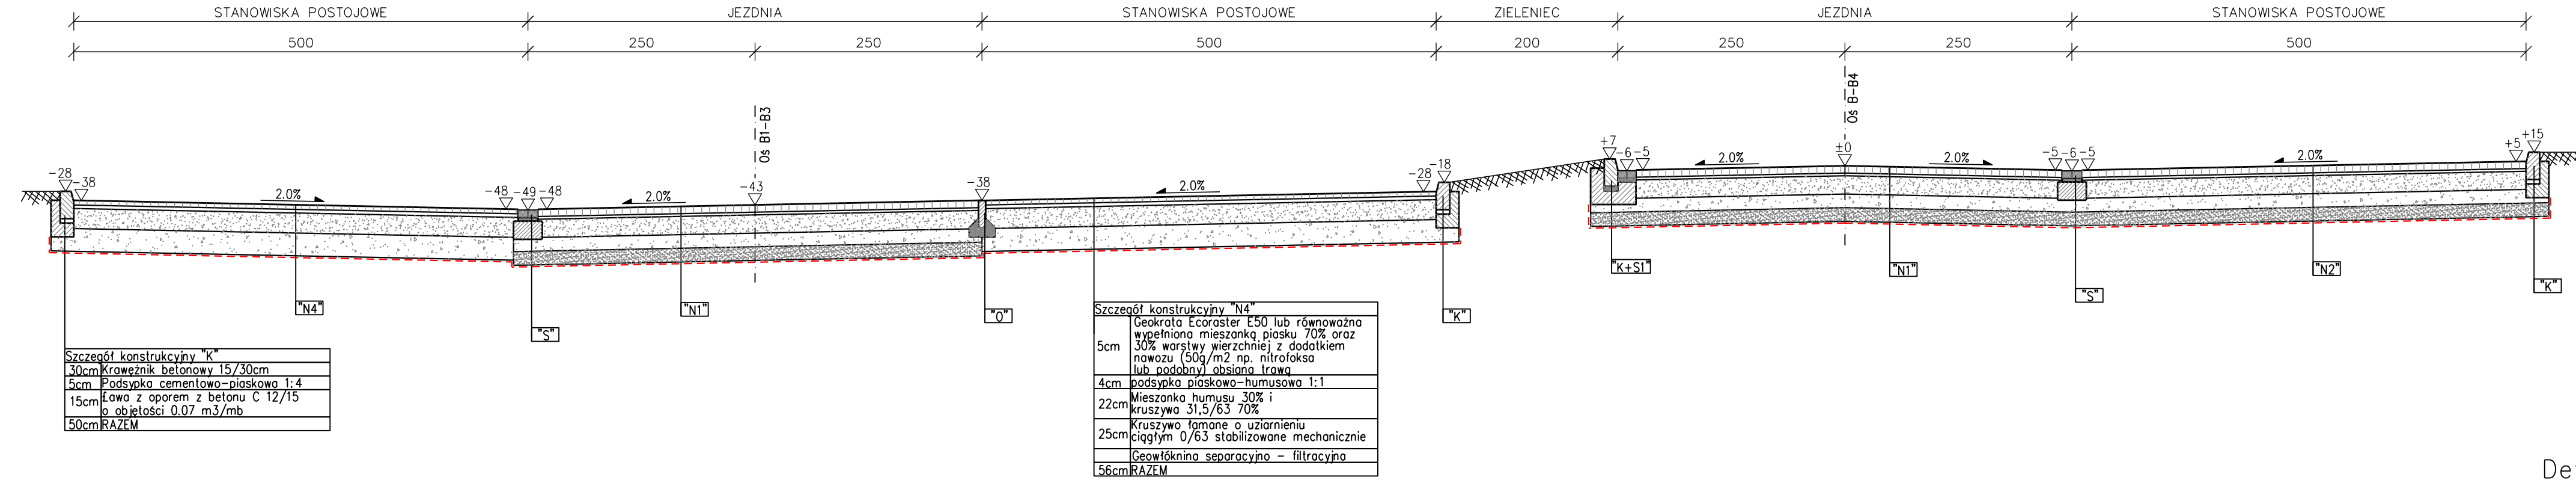


Przekrój B – B

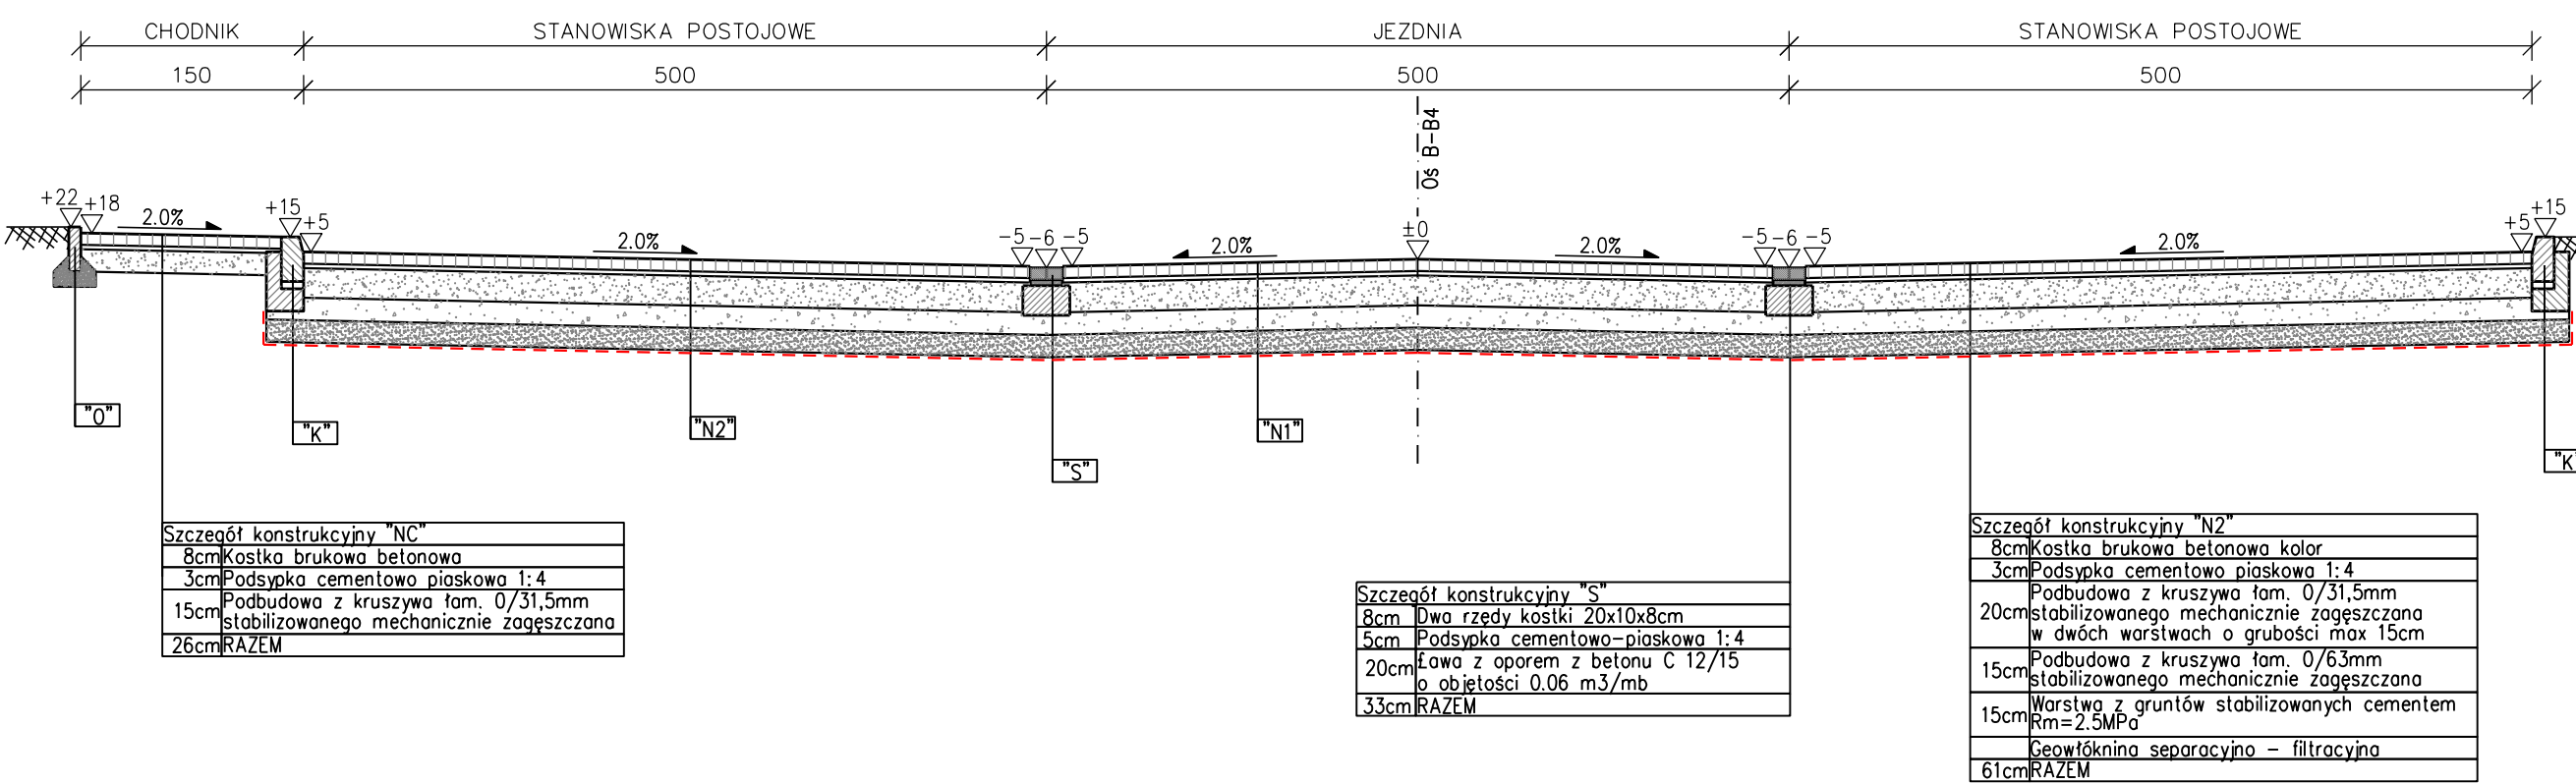


Przekrój C – C

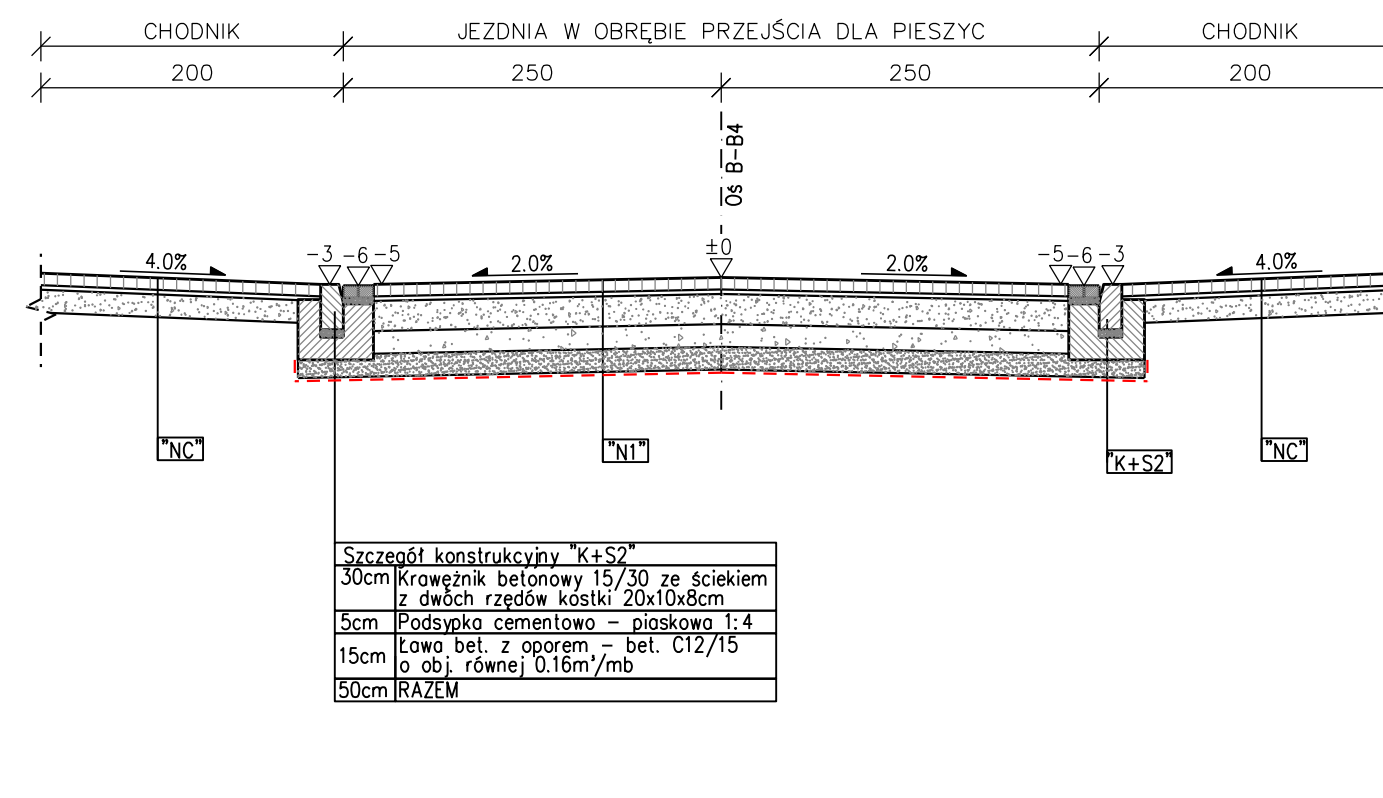

Przekrój E – E

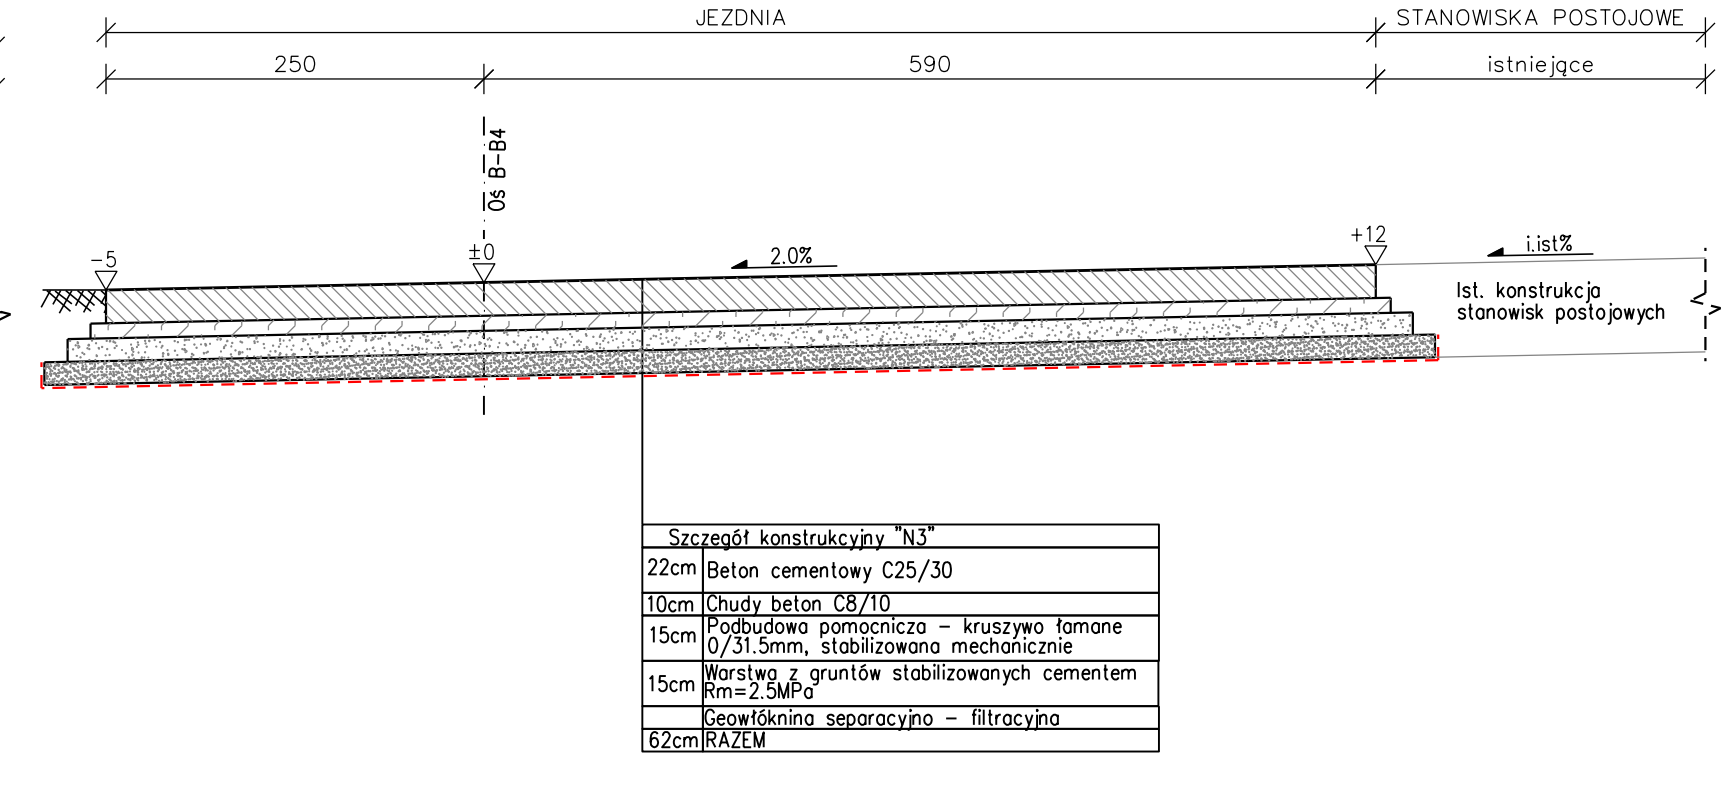

Detale w skali 1:25

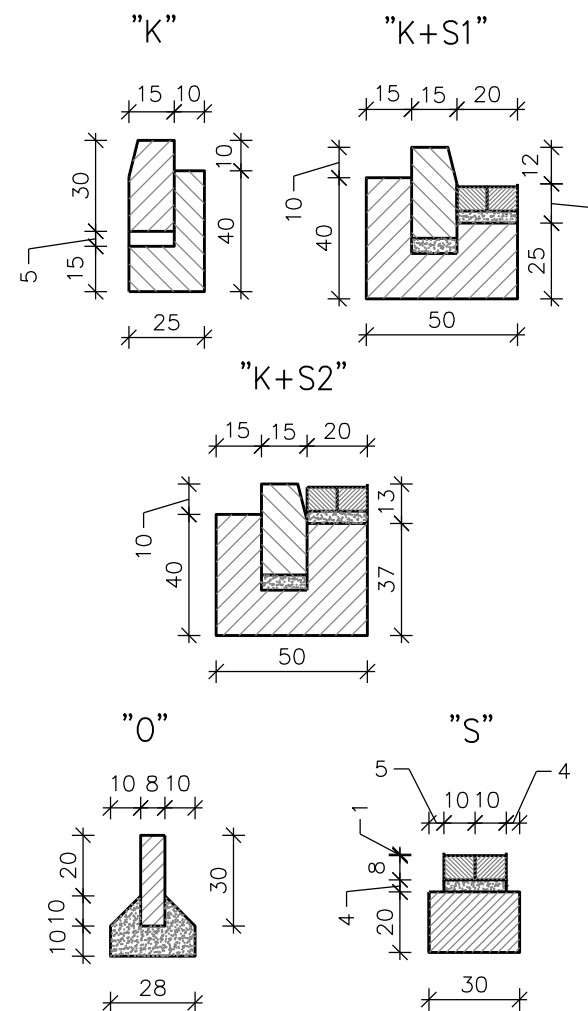

AKKA Pracownia Architektoniczna 31-153 Kraków, ul. Szlak 65 tel./fax. +48 (12) 632 18 53	
INWESTOR	Specjalistyczny Szpital im. E. Szczeklika w Tarnowie Ul. Szpitalna 13, 33-100 Tarnów
ADRES INWESTYCJI	dz. nr 137/1 obr.164, Ul. Szpitalna, 33-100 Tarnów
TEMAT PROJEKTU	"PRZEBUDOWA ISTNIEJĄCEGO WJAZDU Z UL. STARODĄBROWSKIEJ I PRZEBUDOWA CZĘŚCI WEWNĘTRZNEGO UKŁADU DROGOWEGO I MIEJSC PARKINGOWYCH, ROZBIÓRKA ISTNIEJĄCYCH BUDYNKÓW TECHNICZNYCH WRAZ Z NIEZBEDNĄ INFRASTRUKTURĄ TECHNICZNĄ (T.J. KANALIZACJA OPADOWA ZE ZBIORNIKAMI RETENCYJNYM, OŚWIETLENIE TERENU I BUDOWA AGREGATOROWNI) NA DZIAŁCE NR 137/1 I CZĘŚCIACH DZIAŁEK NR 130/5, 73/10, 125/10, OBRĘB 164 DLA SPECJALISTYCZNEGO SZPITALA IM. E. SZCZĘKLIKA W TARNOWIE PRZY ULICY SZPITALNEJ 13 JAKO II ETAP INWESTYCJI" ORAZ PROJEKT ZAMIENNY DLA LOKALIZACJI TLENOWNI w ramach inwestycji:
TYTUŁ RYSUNKU	PRZEBUDOWA I PRZEBUDOWA ZESPOŁU SZPITALNEGO ORAZ PRZEBUDOWA ZAGOSPODAROWANIA TERENU WRAZ Z NIEZBEDNĄ INFRASTRUKTURĄ TECHNICZNĄ I WJAZDEM DLA SPECJALISTYCZNEGO SZPITALA IM. E. SZCZĘKLIKA W TANOWIE PRZY UL. SZPITALNEJ 13"
PRZECIOKROJE KONSTRUKCYJNE	
SPECJALNOŚĆ	DROGOWA
FAZA	PROJ. BUDOWLANY
NR RYS.	D-3
PROJEKTANT	mgr inż. Anna Mazur Upr. 249/74
OPRACOWAŁ	mgr inż. Jan Okoński Upr. 92/66
SKALA	1:50
REWIZJA	000
KOD PROJEKTU	1330
DATA	2013.09