
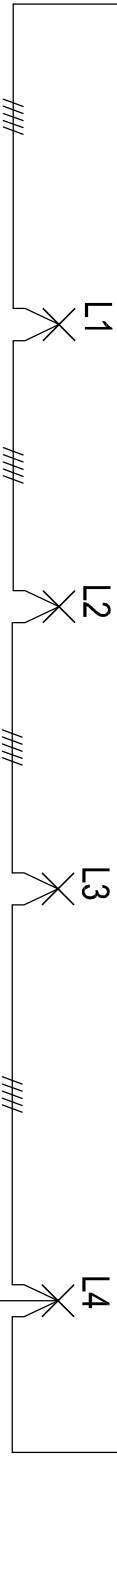
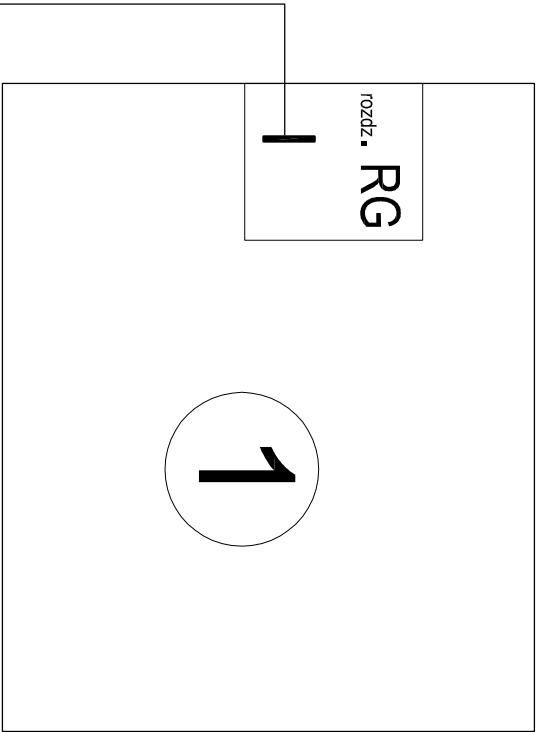


NOWOPROJEKTOWANY BUDYNEK

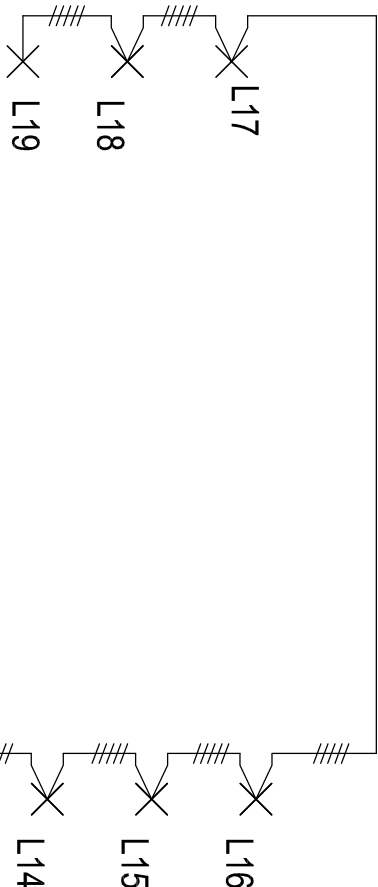

UWAGI:

- Połączenia między oprawami wykonać kablem YKY 5x4mm² 750 V AC układanymi w rurach AROT DVR 75/25 na gł. min 0,5 m; pod drogami jezdnyimi kable dodatkowa układać w rurze AROT SRS-G 125 na gł. 0,7 m
- Sterowanie oświetleniem oraz schemat ideowy rozdzielnic RG realizować wg opracowania wykonawczego dla NOWOPROJEKTOWANEGO BUDYNKU
- Cała projektowana instalacja oświetlenia terenu jest instalacją wewnętrzną poza układem pomiarowym szpiata

SIEĆ W SYSTEMIE TN-S

		AJP Piotr Sieradzki	
		32-053 Wola Radziszowska 731 tel. 603-673-547	
Nr umowy :		Miejscowość : Tamów, ul. Szpitalna 13	
Projekt budowlany inst. elektrycznej ośw. terenu, zasil. i lenowni i podł. agregatu prądowórczego		O b i e k t : Przebudowa wjazdu z ul. Starodąbrowskiej i części układu drogowego	
Temat rysunku :		Skala : ---	
Zagospodarowanie terenu -schemat ideowy ośw. terenu		Data : ---	
Projektował : mgr inż. Piotr Sieradzki Upr. Nr UAN - Upr. 345/90		Sprawdzał : inż. Leszek Szarski Upr. nr GP.IV-63/342/76	
		Nr rysunku : E2	