


ODREĐBNA STREFA POŽAROMA ZLIH

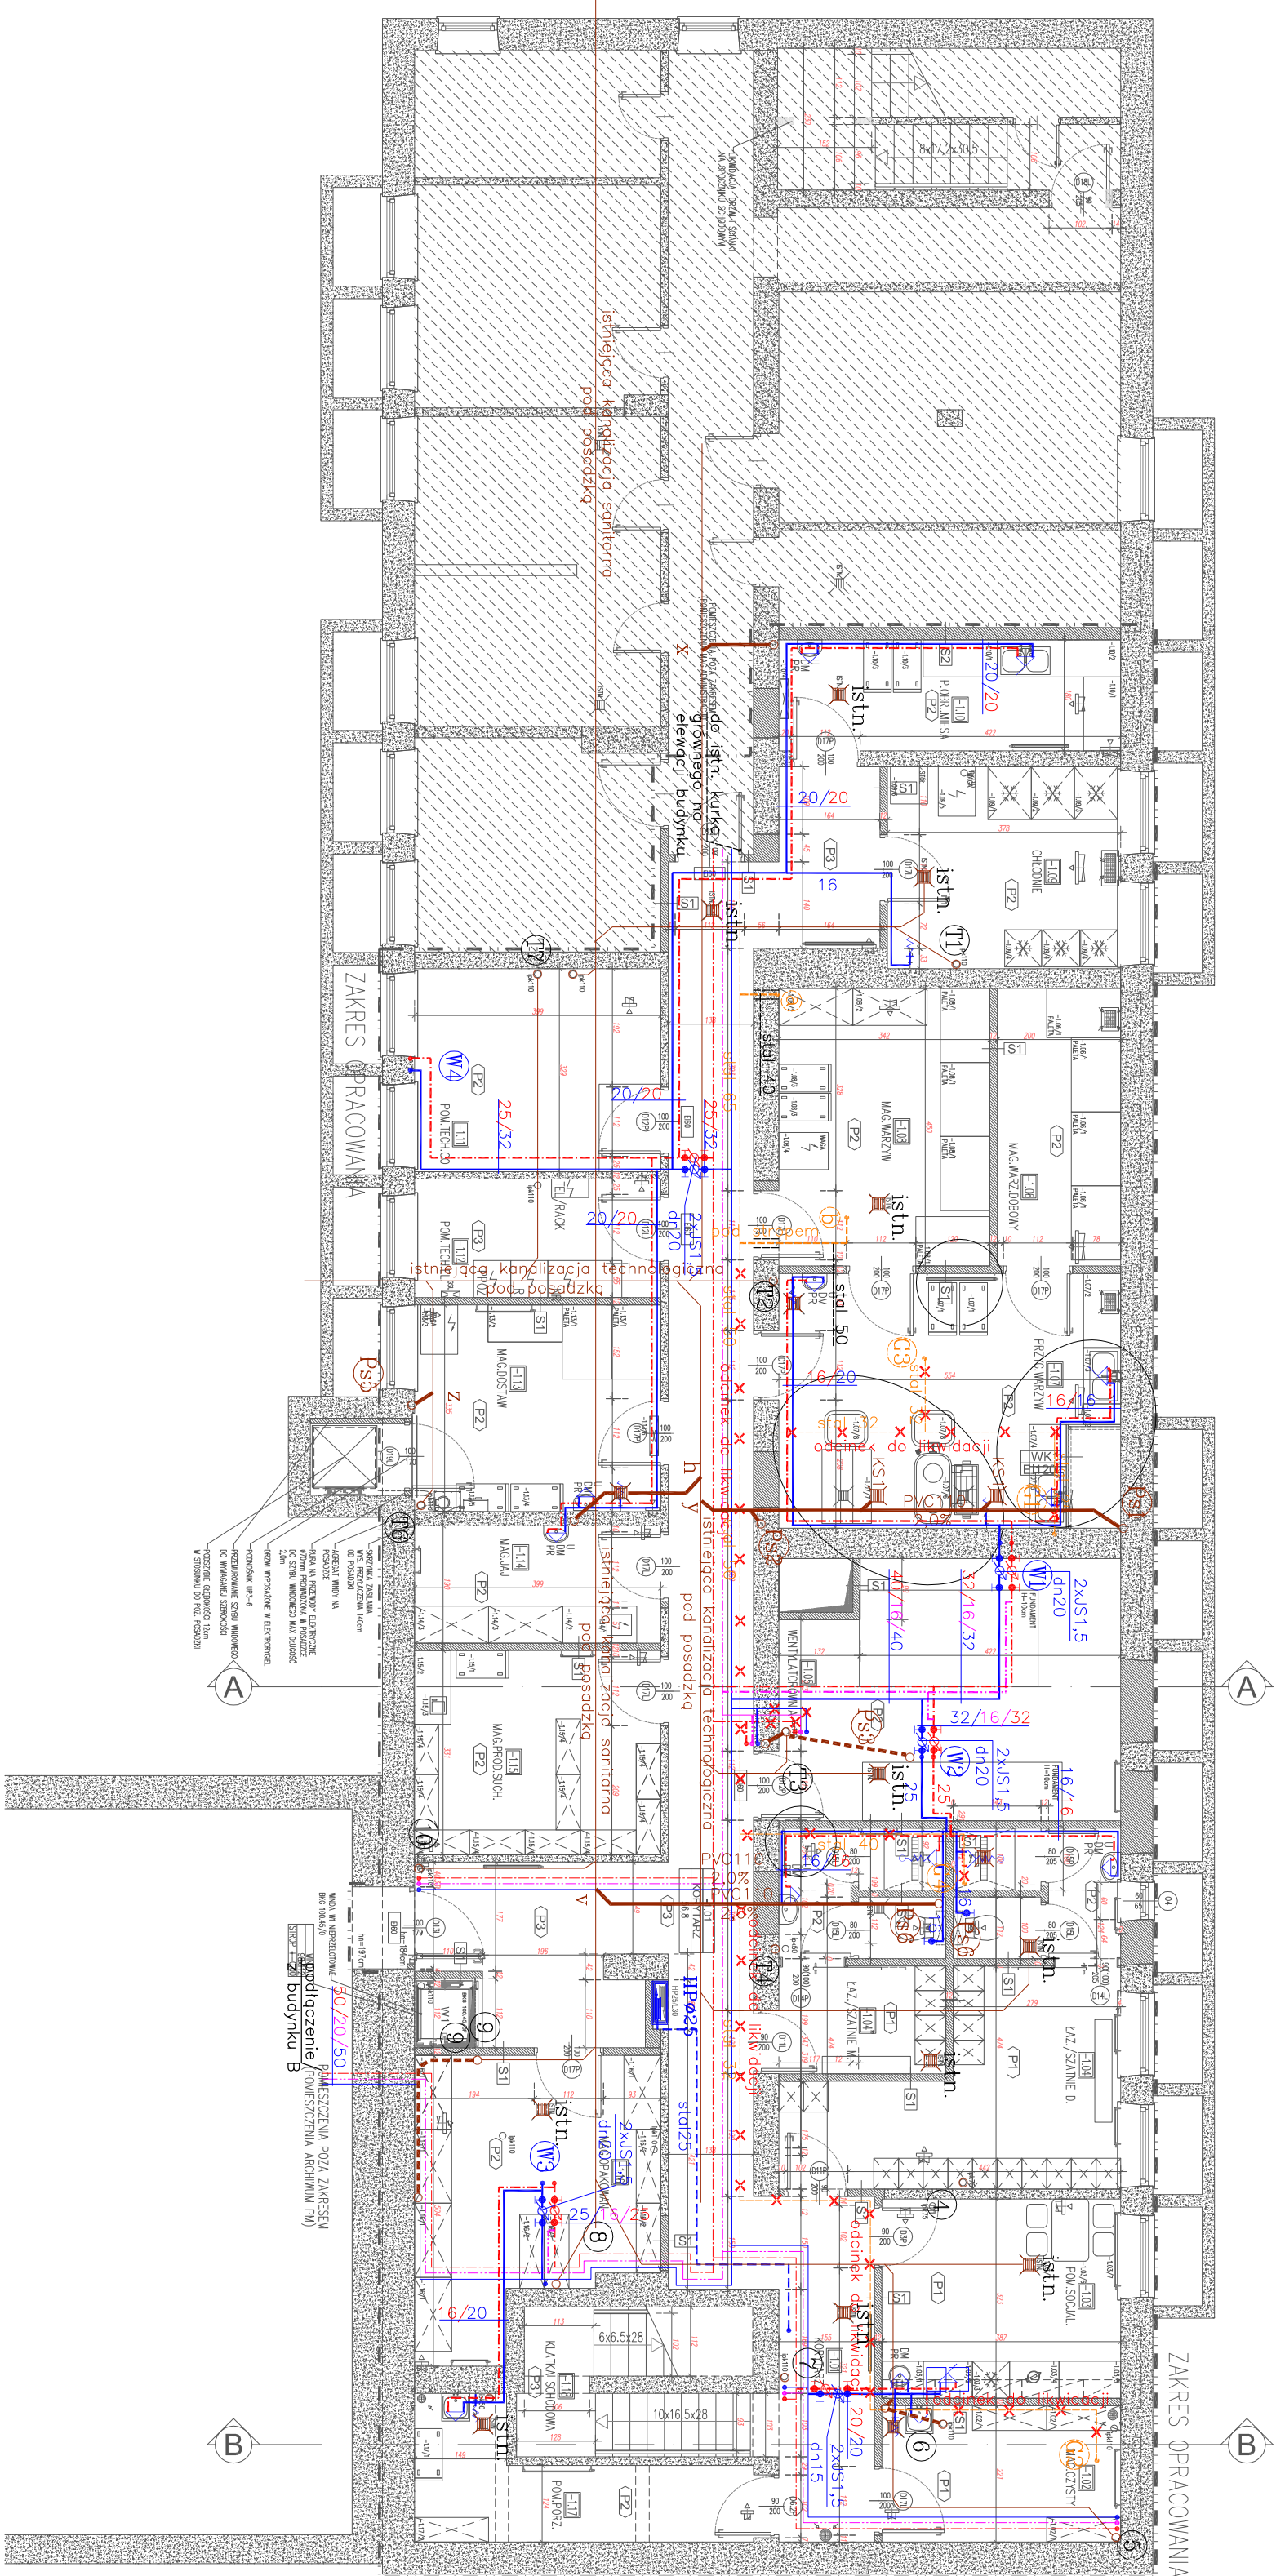

OZNACZENIA

- instalacja wody zimnej
- instalacja wody ciepłej
- instalacja wody cyrkulacyjnej
- instalacja gazu
- projektowana kanalizacja sanitarna
- projektowane piony kanalizacyjne
- instalacja zasilająca hydranty p.poż.
- hydrant wewnętrzny dn25
- istn. pion kanalizacji technicznej
- istn. pion kanalizacji sanitarnej
- istn. poziomy kanalizacyjny podposadzokowy
- istn. poziomy wodociagowy pod stropem
- istn. instalacja gazu

 Pracownia Architektoniczna 31-153 Kraków, ul. Szlak 65 tel./fax. +48 (12) 632 18 53			
www.akka-architekti.pl			
INWESTOR			
Specjalistyczny Szpital im. E. Szczeklika w Tarnowie			
ADRES INWESTYCJA			
Ul. Szpitalna 13, 33-100 Tarnów			
TYTUŁ PROJEKTU			
PRZEBUDOWA KUCHNI SZPITALNEJ			
TYTUŁ PRACOWNI			
RZUT PIWNICY WOD-KAN, GAZ			
SPRZĄDZA		IN RYS.	
Faza		S1	
PROJEKT WYKONAWCZY			
PROJEKT W SPECJALNOŚCI ARCHITECTONICZNEJ			
mgr inż. PAMEŁ BUDZIŃSKI Upr. MAP/0123/POOS/06			
SZKALA		DATA	
1:100		2015.01	
BENZJA		KOD PROJEKTU	
000		000	
Wskazanie na rysunku elementów, które nie zostały uwzględnione w projekcie, nie stanowi zastrzeżenia. Wskazanie elementów, które zostały uwzględnione w projekcie, nie stanowi zastrzeżenia.			