



ROZWINIĘCIE INSTALACJI WOD-KAN

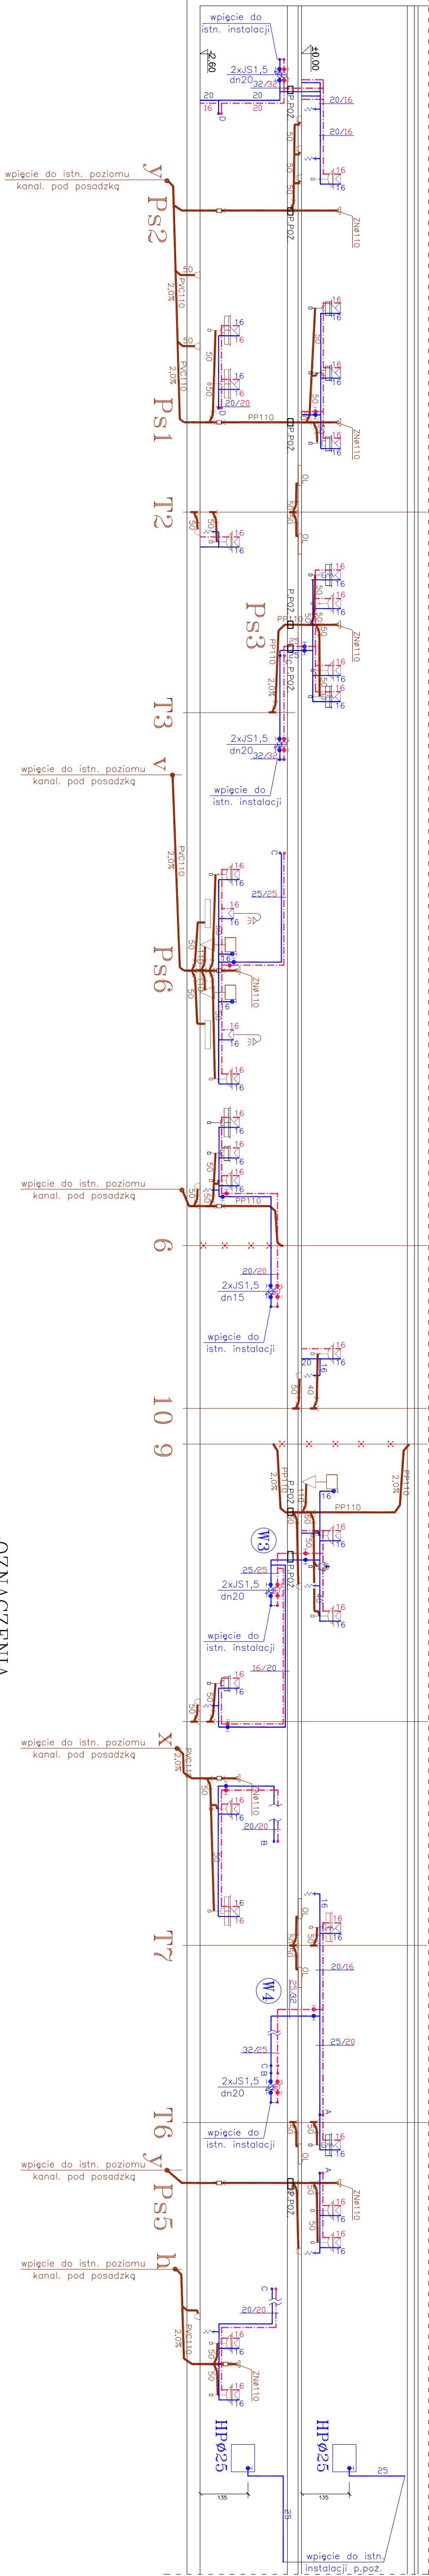

ROZWINIĘCIE INSTALACJI GAZU

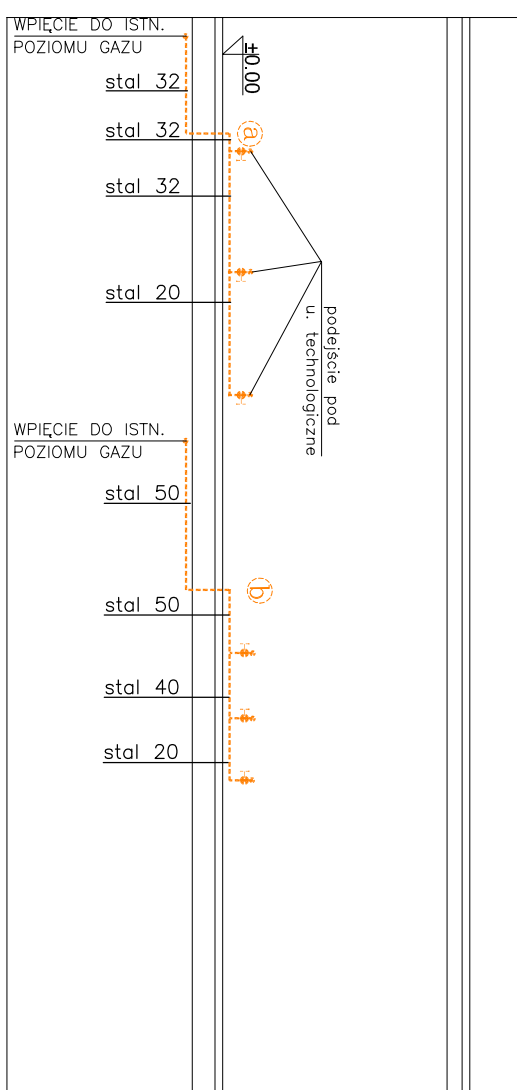

OZNACZENIA

- instalacja wody zimnej
 - instalacja wody ciepłej
 - instalacja wody cyrkulacyjnej
 - instalacja gazu
 - projektowana kanalizacja sanitarna
- PS)**
- projektowane piony kanalizacyjne
- HP025**
- instalacja zasiliająca hydranty p.p.oż.
 - hydrant wewnętrzny dn 25
- 114)**
- istn. piony kanalizacji technicznej
 - istn. piony kanalizacji sanitarnej
- 6)**
- istn. poziomy kanalizacyjny podposadzokowe
 - istn. poziomy wodociągowe pod stropem
 - istn. instalacja gazu

[illegible]