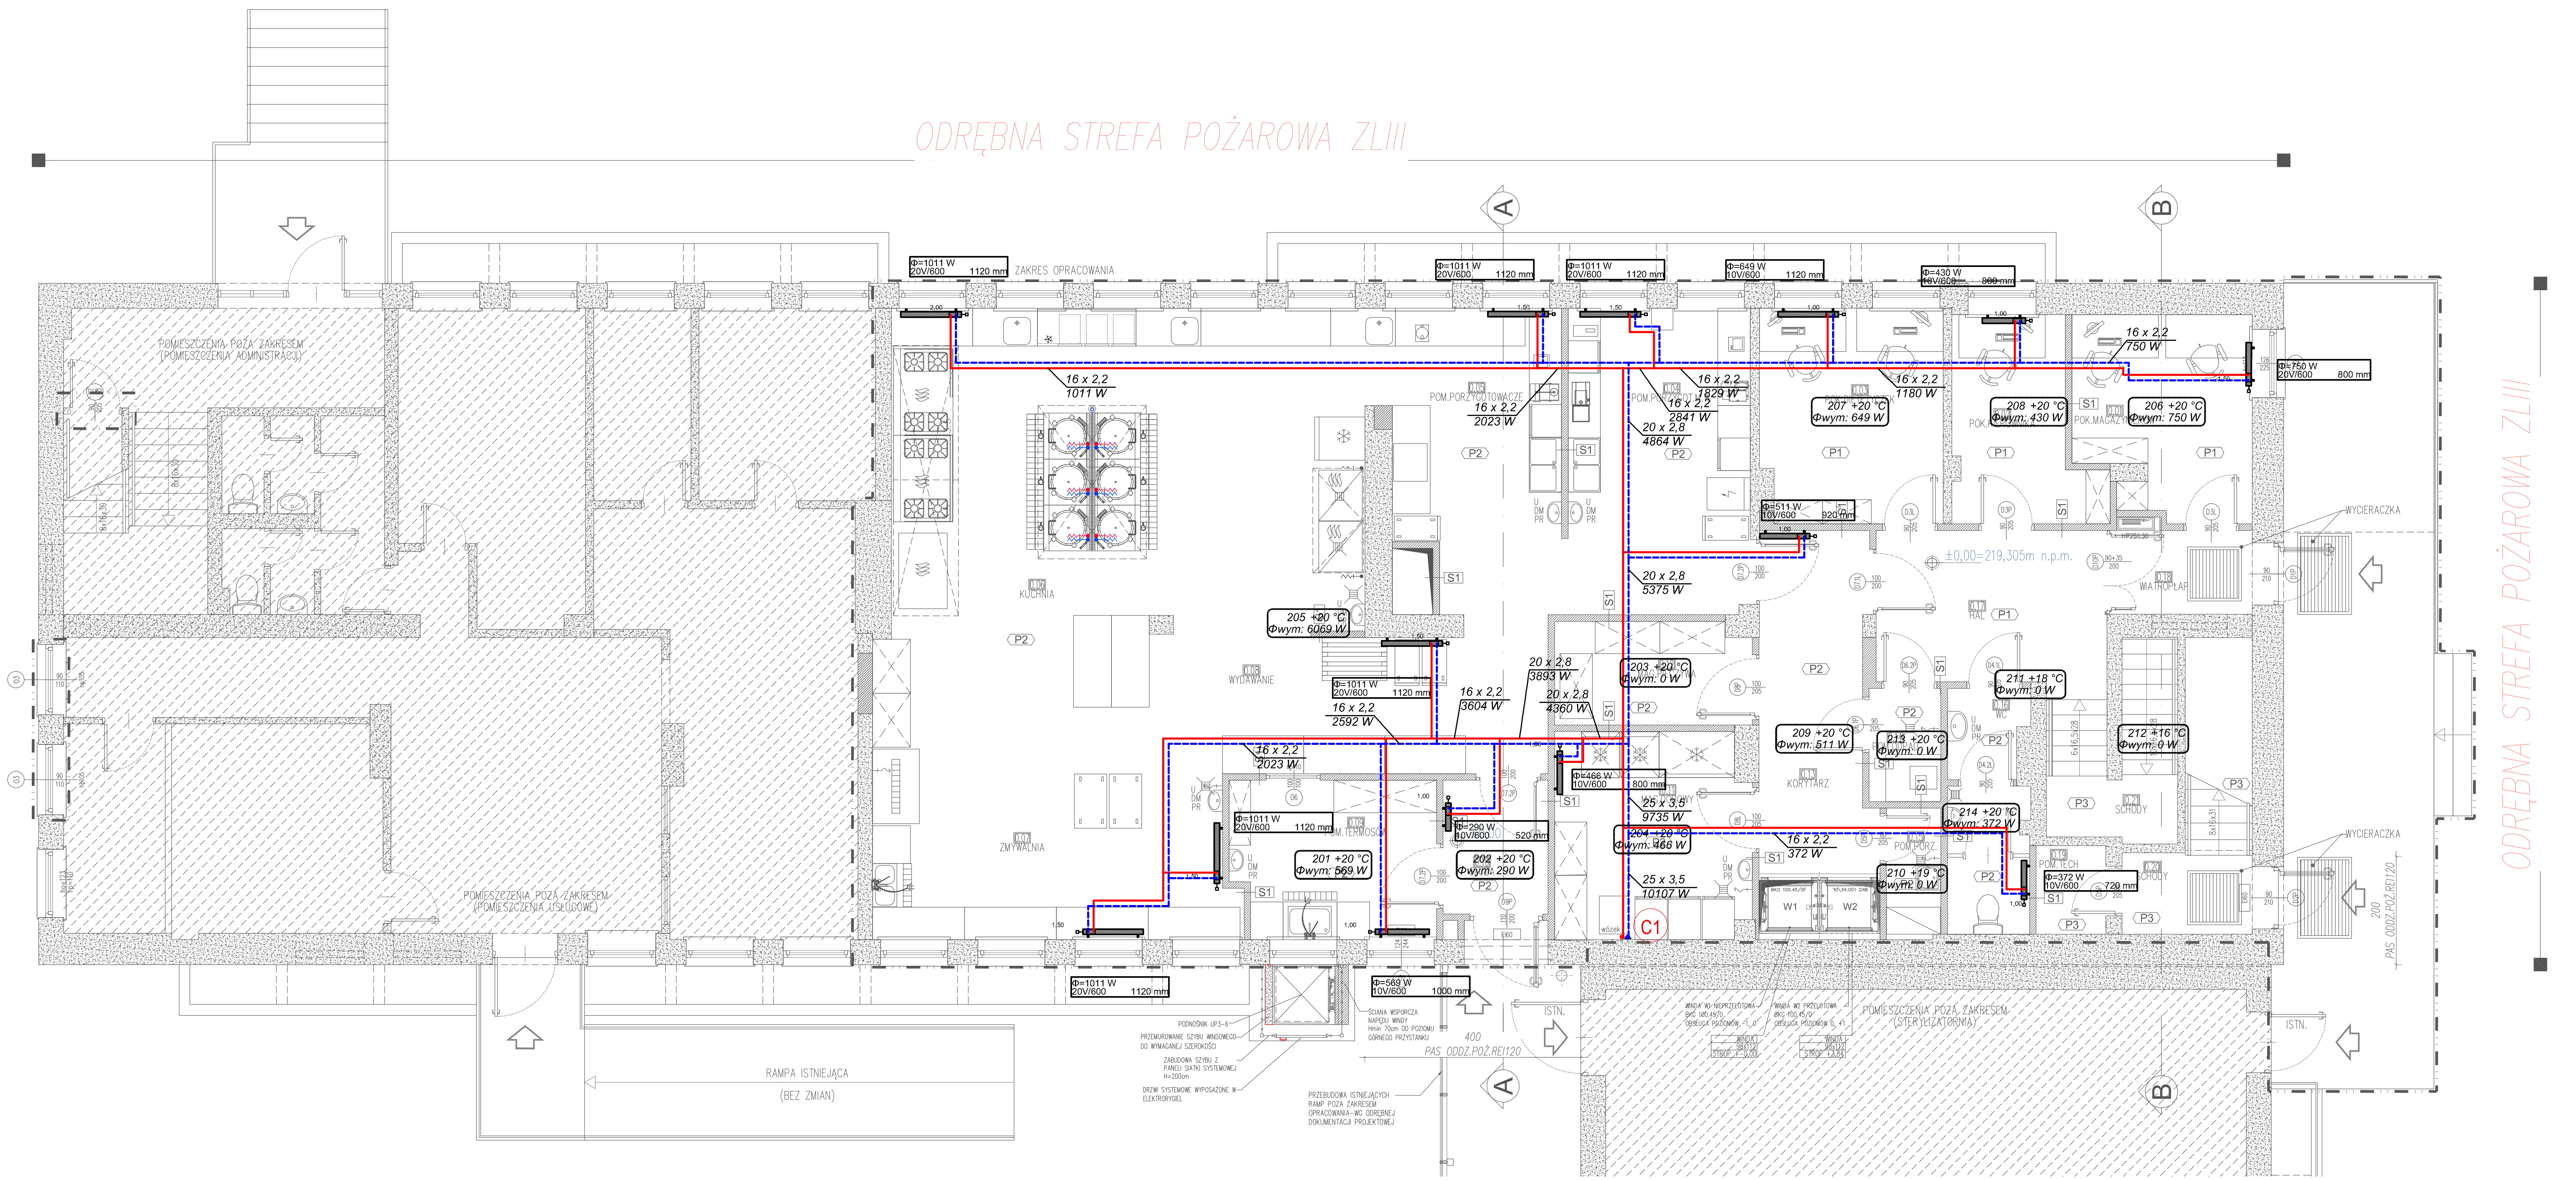

OZNACZENIA:

- grzejnik stalowy płytowy higieniczny z wbudowanym zaworem termostatycznym z nastawą wstępną.
- centralne ogrzewanie – zasilanie
- centralne ogrzewanie – powrót
- C1 – pion instalacyjny c.o.
- 101 +20 °C Φwym: 1520 W – numer pomieszczenia, temperatura w pomieszczeniu, zapotrzebowanie ciepła dla c.o.

UWAGI:

1. Instalację centralnego ogrzewania wykonać z rur PP stabilizowanych zgodnie z opisem technicznym
2. Przejścia rurociągów przez przegrody budowlane wykonać w stalowych rurach osłonowych o średnicach o 2 – dymensje większych od średnicy rury przewodowej.
3. Zaprojektowano grzejniki stalowe płytowe,higieniczne zaworowe z wbudowanym zaworem termostatycznym z nastawą wstępną.
4. Zasilanie grzejników wykonać poprzez moduły podłączeniowe.
5. Proj. przewody instalacji c.o. prowadzić zgodnie z opisem technicznym oraz dokumentacją rysunkową.
6. Rurociągi prowadzić stosując kompensację naturalną.
7. W najwyższych punktach instalacji zamontować automatyczne zawory odpowietrzające.
8. W najniższych punktach instalacji zamontować zawory spustowe.
9. Rurociągi proj. instalacji izolować cieplnie, rodzaj i grubość izolacji zgodnie z opisem technicznym.
9. Grzejniki należy montowac na uchwytach i wspornikach systemowych w odległości min.10cm od ścian i podłóg w stanie wykończonym.

AKKA
Pracownia Architektoniczna
31-153 Kraków, ul. Szlak 65
tel./fax. +48 (12) 632 18 53
www.akka-architekci.pl

INWESTOR	Specjalistyczny Szpital im. E. Szczeklika w Tarnowie
ADRES INWESTYCJI	Ul. Szpitalna 13, 33-100 Tarnów
TEMAT PROJEKTU	PRZEBUDOWA KUCHNI SZPITALNEJ
TEMAT RYSUNKU	**RZUT PARTERU C.O.**
BRANŻA	SANITARNA
FAZA	PROJEKT WYKONAWCZY
NR RYS.	**S5**
PROJEKANT W SPECJALNOŚCI ARCHITEKTONICZNEJ:	inż. **RAFAŁ WOŹNICA** Upr. MAP/0123/POOS/06
SPRAWDZAJĄCY W SPECJALNOŚCI ARCHITEKTONICZNEJ:	mgr inż. **PAWEŁ BUDZIŃSKI** Upr. nr MAP/194/PWOS/11
SKALA	1:100
REWIZJA	000
KOD PROJEKTU	000
DATA	2015.01
PLIK NR:	PLIK

PROJEKT JEST CHRONIONY PRAWEM AUTORSKIM ZGODNIE Z USTAWĄ Z DNIA 4 LUTEGO 1994 O PRAWIE AUTORSKIM I PRAWACH POKREWNYCH (DZ. U. 00.80.904 Z PÓŹ.ZM.), I NIE MOŻE BYC KOPIOWANY ANI ROZPOWSZECHNIANY BEZ PISEMNEJ ZGODY AUTORÓW