


ZASILANIE GRZEJNIKÓW

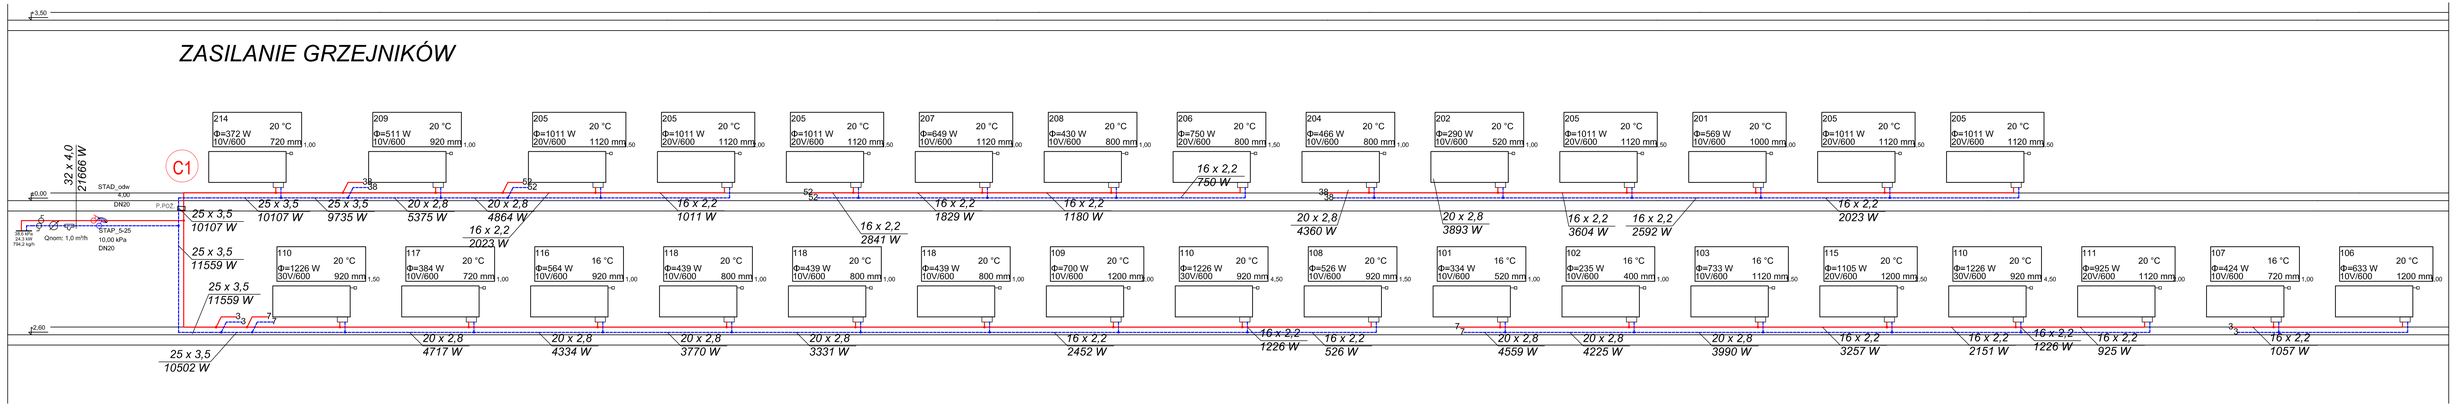

ZASILANIE NAGRZEWNIC WENTYLACYJNYCH

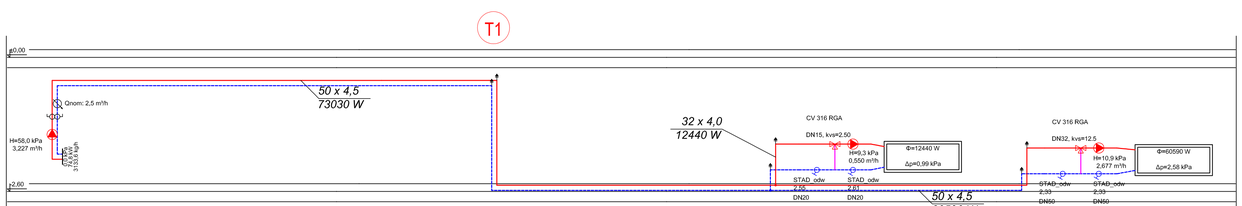

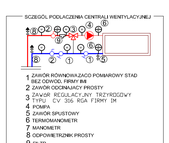

AKKA
Pracownia Architektoniczna
31-153 Kraków, ul. Szlak 65
www.akka-architekci.pl
tel./fax. +48 (12) 632 18 53

INWESTOR: Specjalistyczny Szpital im. E. Szczeklika w Tarnowie

ADRES INWESTYCJI: Ul. Szpitalna 13, 33-100 Tarnów

TEMAT PROJEKTU: PRZEBUDOWA KUCHNI SZPITALNEJ

TEMAT RYSUNKU: **ROZWINIĘCIE INST. C.O.**

BRANŻA: SANITARNA

NR RYS: **S6**

FAZA: PROJEKT WYKONAWCZY

PROJEKTANT W SPECJALNOŚCI INSTALACYJNEJ: inż. **RAFAŁ WOŹNICA** Upr. MAP/0123/POOS/06

SPRAWDZAJĄCY W SPECJALNOŚCI INSTALACYJNEJ: mgr inż. **PAWEŁ BUDZIŃSKI** Upr. nr MAP/194/PWOS/11

SKALA: 1:100 | REWIZJA: 000 | NUMER PROJEKTU: 000 | DATA: 2015.01

PRAWO AUTORSKIE OSOBISTE I MAJĄTKOWE DO NINIEJSZEJ DOKUMENTACJI PROJEKTOWEJ PRZYSŁUGUJE AUTOROWI. PRZEKAZANIE JEJ OSOBOM TRZECIM BEZ ZGODY AUTORA STANOWI NARUSZENIE PRAWA AUTORSKIEGO.