



ODRĘBNA STREFA POŻAROWA ZLIW

SCHEMAT

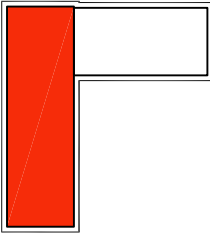

ODRĘBNA STREFA POZAROWA ZLIII

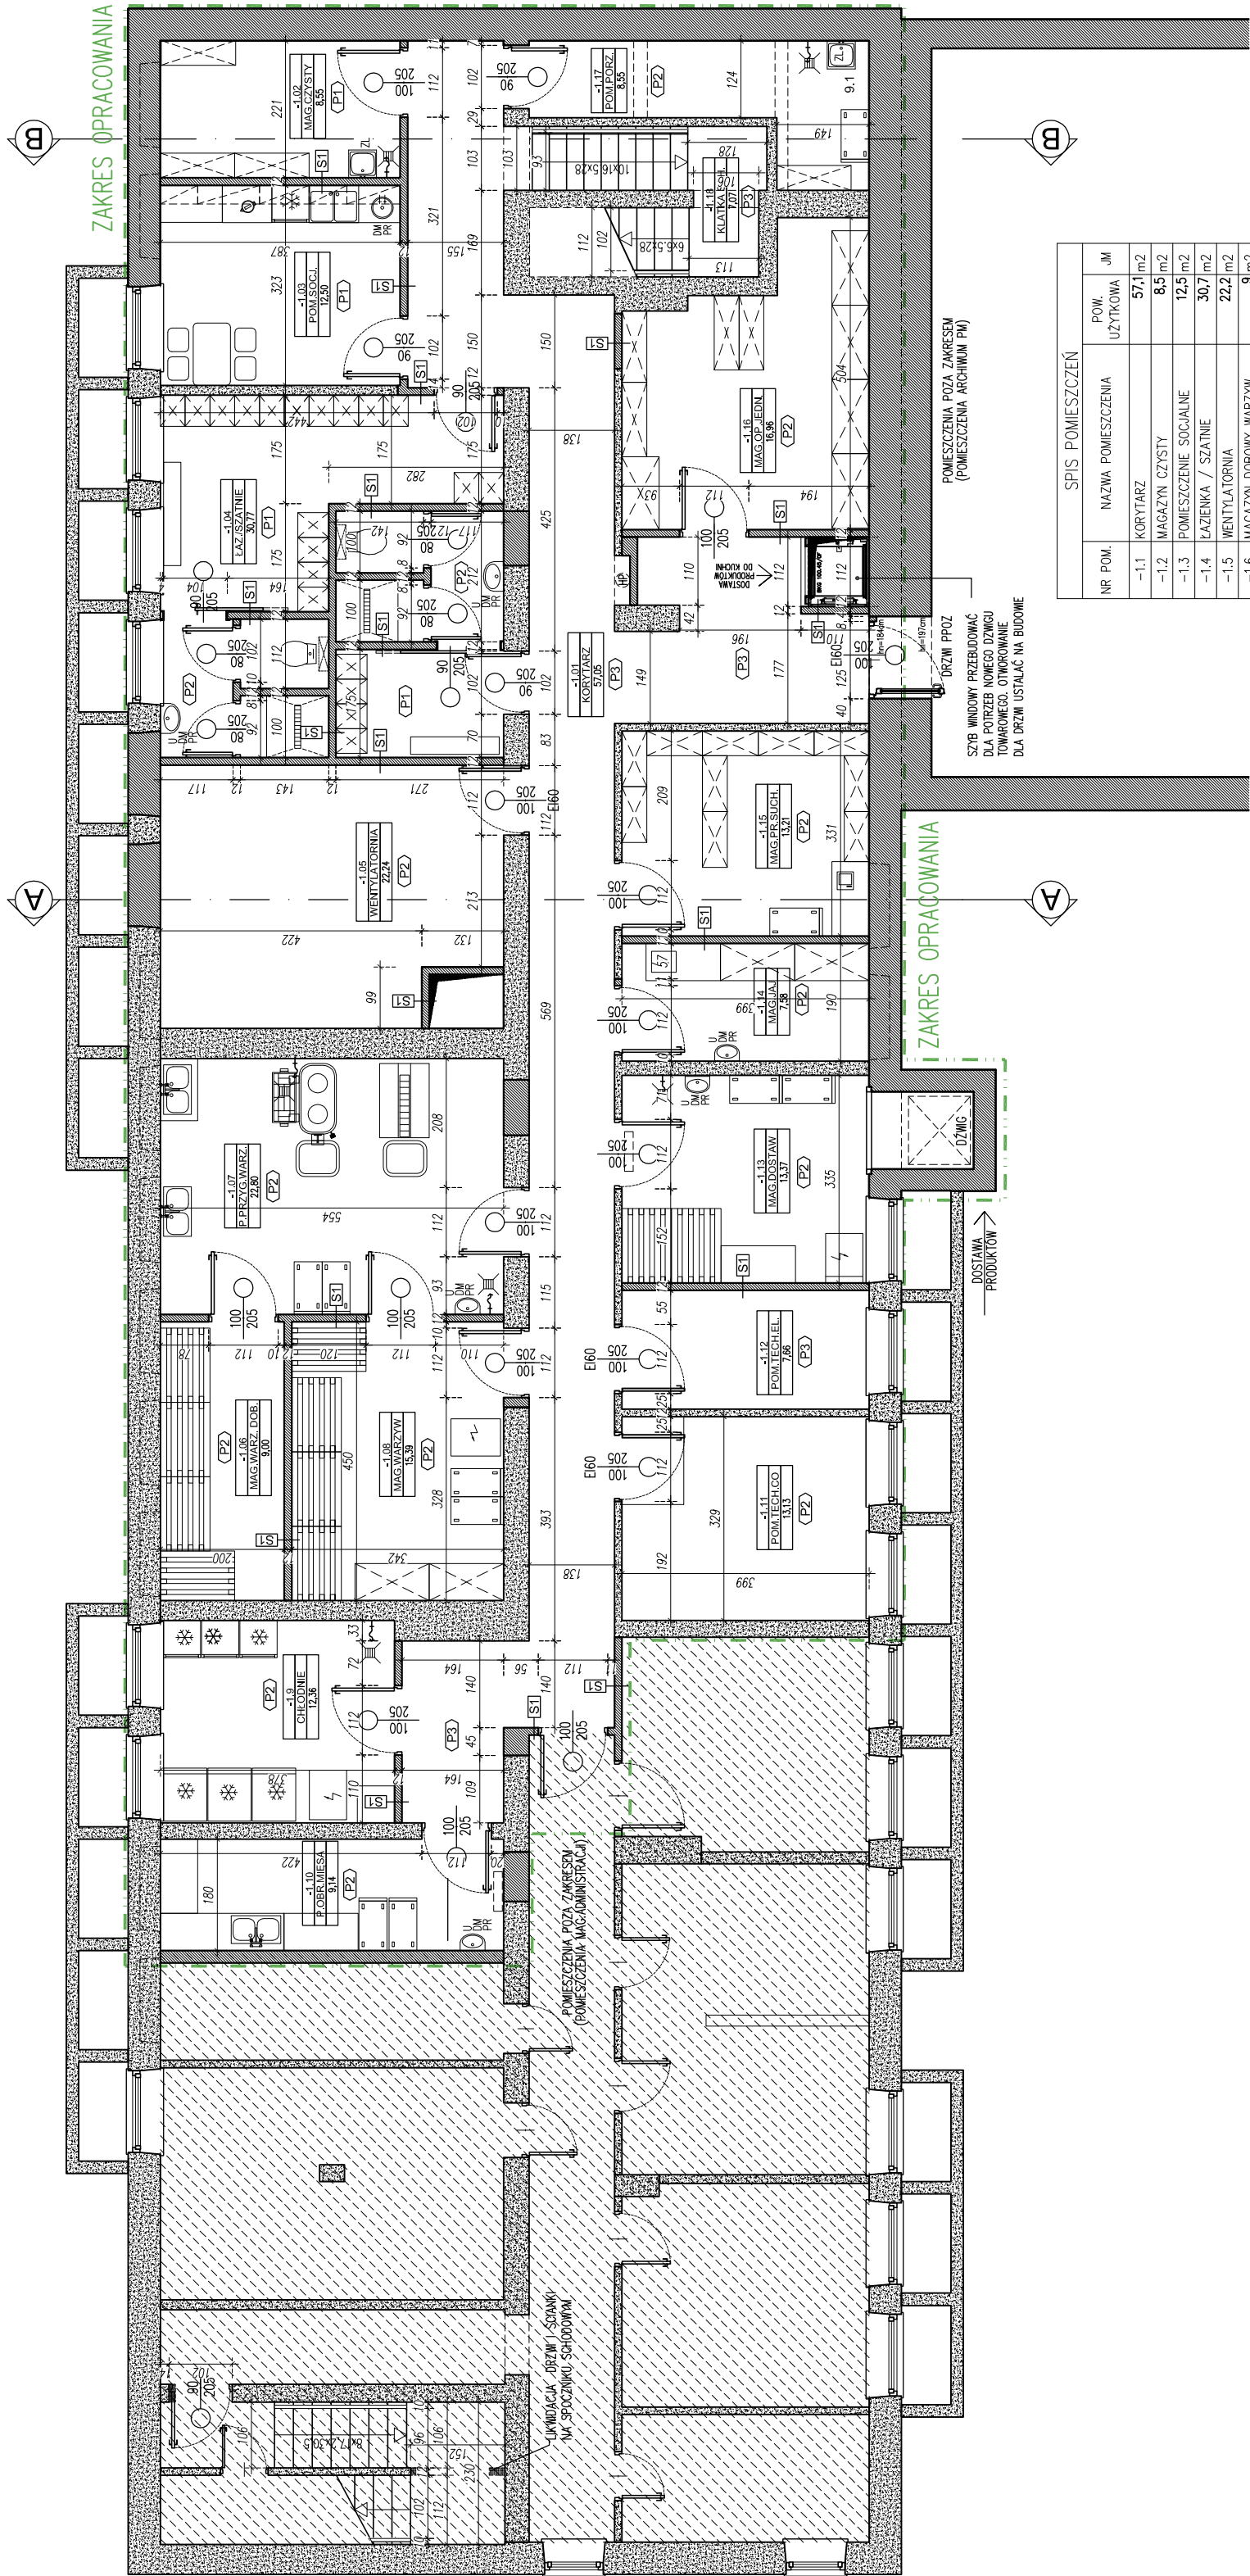

SPIS POMIESZCZEŃ			
NR POM.	NAZWA POMIESZCZENIA	POW. UŻYTKOWA	JM
-1-1	KORYTARZ	571	m ²
-1-2	MAGAZYN CZYSTY	85	m ²
-1-3	POMIESZCZENIE SPOŁECZNE	125	m ²
-1-4	ŁAZIENKA / SZATNI	30,7	m ²
-1-5	WENTYLATORNA	22,2	m ²
-1-6	MAGAZYN DOBOWY WARSZY	9	m ²
-1-7	POM. PRZYGOTOWANIA WARSZY	22,8	m ²
-1-8	MAGAZYN WARSZY	15,4	m ²
-1-9	CHŁODNIE	12,3	m ²
-1-10	POMIESZCZENIE OBRÓBKİ WIESA	91	m ²
-1-11	POMIESZCZENIE TECHN. CO	131	m ²
-1-12	POMIESZCZENIE TECHN. EL.	7,6	m ²
-1-13	MAGAZYN DOSTAW	13,3	m ²
-1-14	MAGAZYN JAJ	75	m ²
-1-15	MAG. PRODUKTÓW SUCHYCH	132	m ²
-1-16	MAG. OPAK. JEDYNOZAWOCH	17	m ²
-1-17	POMIESZCZENIE PORZĄDKOWE	85	m ²
-1-18	KŁATKA SCHODOWA	7	m ²
SUMA		2543	m ²

LEGENDA

Istniejący budynek

 Zamurowania/nowe ścianki

Zakres opracowania
przebudowy kuchni

TABELA MATERIAŁÓW BUDOWLANYCH			
TYP	MATERIAŁ	GRUB.	UWAGI
P1	-WYKŁADZINA PCV		UWAGA 1
	-WYLEWKA SAMOPROZIMUJĄCA	2,0	UWAGA 2
P2	-GRES		UWAGA 1
	-MEMBRANA PRZECIWLIGIOWA -SYSTEMOWA PODPŁYTKOWA -WYLEWKA SAMOPROZIMUJĄCA JAKO WARSZTATA WYRÓWNAWCA	2,0	UWAGA 2
P3	-GRES		UWAGA 1
	-WYLEWKA SAMOPROZIMUJĄCA JAKO WARSZTATA WYRÓWNAWCA	2,0	UWAGA 2
S1	-TYNK CEM-WAP KAT IV gr.10cm		UWAGA 3
	-BŁOCZEK BET. KOMOROWEGO	12,0	UWAGA 4
	-TYNK CEM-WAP KAT IV gr.10cm		UWAGA 5
UWAGI:			
1	W POSADZAKACH ISTNIEJĄCYCH SKŁÓĆ PŁYTKI ORAZ W RAZIE KONECZNEGO WYLEWKA, SAN. WYLEWEK OKREŚLIĆ NA BUDOWIE, A DECZYLI, SKONSULTOWAĆ Z INWESTOREM		
2	RZECZYWISTĄ GRUBOŚĆ WARSZTY WYRÓWNAWczej BĘDZIE WYNIKAŁ ZE STANU TECHNICZNEGO WYLEWEK I ZOSTANIE OKREŚLONA NA BUDOWIE		
3	TOKI WYKONCZYĆ NA GŁADKO		
4	GRUBOŚĆ ŚCIAN W ZAMUROWIANYCH OTWORÓW ORAZ GRUBOŚĆ ZAMUROWANIA WTRZĄSIWACZY WYKONĄĆ		
5	WYKONAĆ OKŁADZINĘ Z PŁYTEK CERAMICZNYCH NA ŚCIANACH KUCHNI DO WYS. 210cm (wg. PROJEKTU WYKONAWCZEGO) W POMIESZCZENIACH MOKRYCH (TOALETY, POM. PORZĄDKOWE) WYKONAĆ FARTUCHY Z PŁYTEK CERAMICZNYCH NA ŚCIANACH (wg. PROJEKTU WYKONAWCZEGO). POD PŁYTKAMI WYKONAĆ MEMBRANĘ PRZECIWLIGIOWĄ, SYSTEMOWĄ		

 **AKKA**
Pracownia Architektoniczna
31-153 Kraków, ul. Szlak 65
tel./fax. +48 (12) 632 18 53
www.akka-architektci.pl

INWESTOR	Specjalistyczny Szpital im. E. Szczeklika w Tarnowie		
ADRES INWESTYCJI	Ul. Szpitalna 13, 33-100 Tarnów		
TEMAT PROJEKTU	PRZEBUDOWA KUCHNI SZPITALNEJ		
TEMAT RYSYNKU	RZUT PODSTAWOWY PIWNICY		
BRANŻA	ARCHITEKTURA		NR RYS.
Faza	PROJEKT BUDOWLANY		

PROJEKTANT W SPECJALNOŚCI ARCHYTEKTONICZNEJ:	mgr inż. arch. Andrzej Kosowski Upr. MPOIA/011/2004
SPRAWOZDAJĄCY W SPECJALNOŚCI ARCHYTEKTONICZNEJ:	mgr inż. arch. Agata Kita Kosowska Upr. nr MPOIA/058/2009

SKALA	REWIZA	KOD PROJEKTU	DATA
1:100	000	1417	2014.12

PROJEKT EST OCHRONY PRZEBIEGU AUTORSKICH ZODRZĘDZENIA USTAWIA 4 LUTEGO 1994 O PRAWIE AUTORSKIM I PRAWACH POLEWNYCH (DZ. U. 00.564 Z POZ.14), NIE MOZE BYC KOPIOWANY ANI ROZPOWISZCZANY BEZ ZESENIEJ ZGODY AUTOROW

PŁATEK