


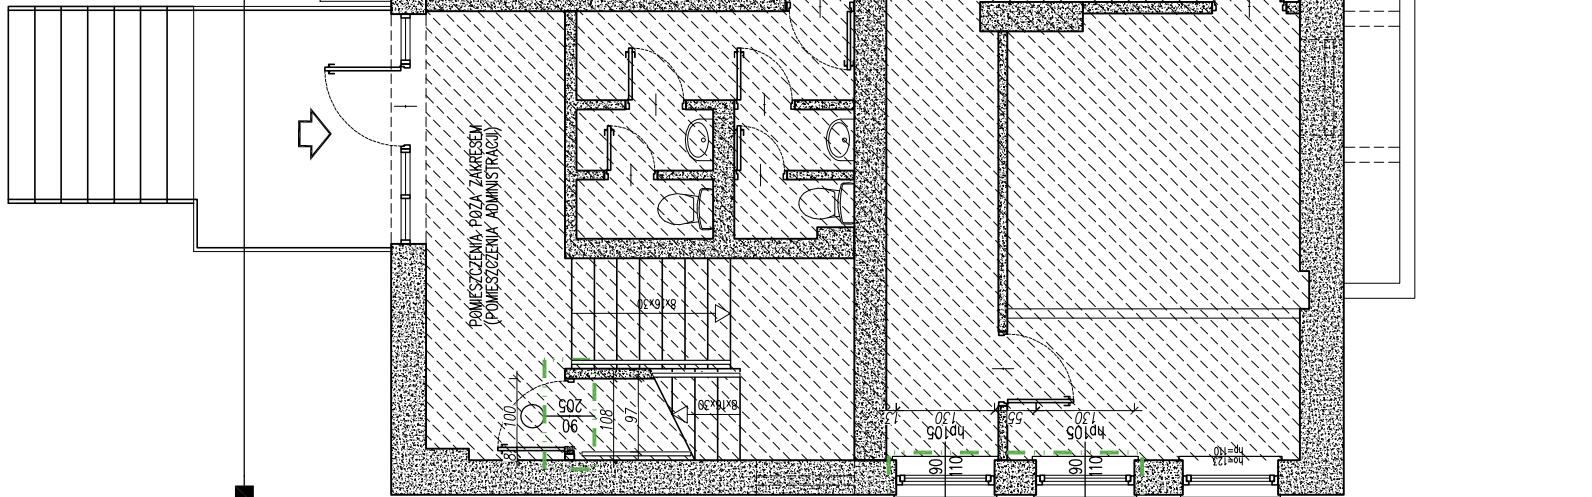


LEGENDA

Istniejący budynek

Zamurowania/nowe ścianki

Zakres opracowania
przebudowy kuchni

SCHEMAT

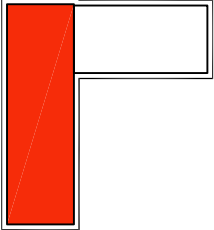

SPIS POMIESZCZEŃ			
NR POM.	NAZWA POMIESZCZENIA	POW. UŻYTKOWA	JM
0.1	POM. MAGAZYNOWA	11,8 m ²	
0.2	POMIESZCZENIE KUCHENNE	8,8 m ²	
0.3	POMIESZCZENIE DIETETYCZNE	13,3 m ²	
0.4	PRZYGOT. WIEŚ I WARTY	19 m ²	
0.5	POMIESZCZENIE PRZYGOTOWANIA	17,2 m ²	
0.6	KUCHNIA	52,6 m ²	
0.7	ZMYWALNA	23,8 m ²	
0.8	WYDAWALNA	29,4 m ²	
0.9	POMIESZCZENIE TERMOSÓW	10,9 m ²	
0.10	SŁUZA	4,8 m ²	
0.11	MAG. DOBOWY/OP. JEDNORAZ.	13,6 m ²	
0.12	MAG. PIECZYWA	6,9 m ²	
0.13	SŁUZA-KORYTARZ	13,1 m ²	
0.14	POMIESZCZENIE OPAKOWAŃ	2,5 m ²	
0.15	POMIESZCZENIE PORZĄDKOWE	2,9 m ²	
0.16	TOAILETA	12,3 m ²	
0.17	HOL	4,1 m ²	
0.18	WATRODAP	2,1 m ²	
0.19	POMIESZCZENIE TECHNICZNE	10,7 m ²	
0.20	SCHODY	237,2 m ²	

TYP	MATERIAŁ	GRUB.	UWAGI
P1	WYKŁADZINA PCV – WYLEWKA SAMOPÓZOMIĄCA JAKO WARSTWA WYROWNAWCA	2,0	UWAGA 1 UWAGA 2
P2	MEMBRANA PRZECIWNILGODOWA – WYLEWKA SAMOPÓZOMIĄCA JAKO WARSTWA WYROWNAWCA	2,0	UWAGA 1 UWAGA 2
P3	GRĘS – WYLEWKA SAMOPÓZOMIĄCA JAKO WARSTWA WYROWNAWCA	2,0	UWAGA 1 UWAGA 2
S1	– TYNK CEM.-WAP. KAT IV gr.1,0cm – BŁOCZER BET. KOMÓRKOWEGO – TYNK CEM.-WAP. KAT IV gr.1,0cm	12,0	UWAGA 3 UWAGA 4 UWAGA 5

UWAGI:

1. W POSADZKACH ISTNIEJĄCYCH SKŁÓC PYTKI ORAZ W RAZIE KONECZNOŚCI WYLEWKA STAN WYLEWEK OKREŚLIĆ NA BUDOWIE, A DECZĄŁĄ SKONSULTOWAĆ Z INWESTYTOREM RZECZYWISTA GRUBOŚĆ WARSTW WYROWNAWCEJ BĘDZIE WYNIKAŁA ZE STANU TECHNICZNEGO WYLEWEK I ZOSTANIE OKREŚLONA NA BUDOWIE

2. TYNKI WYKONCZYĆ NA GŁADKO

3. GRUBOŚĆ SZAN W ZAMUROWANIACH OTWORÓW ORAZ GRUBOŚĆ ZAMUROWAŃ WYROWNAWICZCH WYNIKOWE WYKONAĆ OKADZINĘ Z PŁYTEK CERAMICZNYCH NA ŚCIANACH KUCHNI DO WYS. 210cm (wg. PROJEKTU WYKONAWCZEGO) W POMIESZCZENIACH MOKRYCH PRZY UMYWALNACH WYKONAĆ FARTUCHY Z PŁYTEK CERAMICZNYCH NA ŚCIANACH (wg. PROJEKTU WYKONAWCZEGO). POD PŁYTKAMI WYKONAĆ MEMBRANĘ PRZECIWNILGODOWĄ, SYSTEMOWĄ

AKKA
Pracownia Architektoniczna
31-153 Kraków, ul. Szlak 65
tel./fax. +48 (12) 632 18 53

INWESTOR	Specjalistyczny Szpital im. E. Szczeklika w Tarnowie
OPRACOWANIE	UI. Szpitalna 13, 33-100 Tarnów
TEMAT	PRZEBUDOWA KUCHNI SZPITALNEJ
TYTUŁ	RZUT PODSTAWOWY PARTERU
BRANŻA	ARCHITEKTURA
FAZA	PROJEKT BUDOWLANY
NR RYS.	A13-RB.0
PROJEKTANT	mgr inż. arch. Agata Kita Kosowska Upr. nr MPOIA/01/12004
DATA	2014.12