

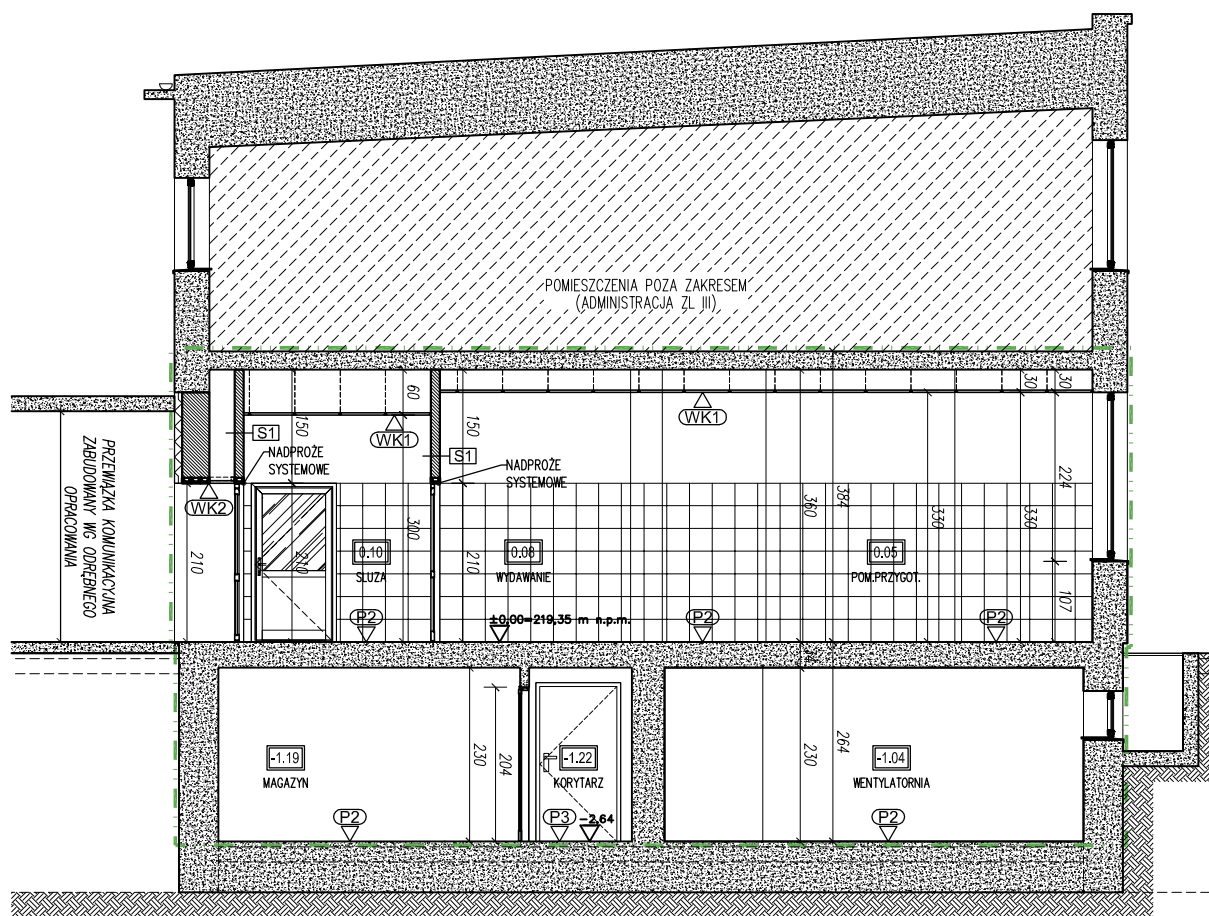


TABELA MATERIAŁÓW BUDOWLANYCH			
Typ	MATERIAŁ	GRUB.	UWAGI
P1	-WYKŁADZINA PCV -WYLEWKA SAMOPOZIOMUJĄCA JAKO WARSTWA WYRÓWNAWCZA	2,0	UWAGA 1 UWAGA 2
P2	-GRES -MEMBRANA PRZECIWWILGOCIOWA SYSTEMOWA PODPŁYTKOWA -WYLEWKA SAMOPOZIOMUJĄCA JAKO WARSTWA WYRÓWNAWCZA	2,0	UWAGA 1 UWAGA 2
P3	-GRES -WYLEWKA SAMOPOZIOMUJĄCA JAKO WARSTWA WYRÓWNAWCZA	2,0	UWAGA 1 UWAGA 2
S1	-TYNK CEM-WAP KAT IV gr.1,0cm -BŁOCZEK BET. KOMÓRKOWEGO -TYNK CEM-WAP KAT IV gr.1,0cm	12,0	UWAGA 3 UWAGA 4 UWAGA 5
WK1	-SUFIT PODWIESZANY SYSTEMOWY 60x60cm (HIGIENICZNY)		
WK2	-SUFIT PODWIESZANY SYSTEMOWY Z PŁYTY GK NA RUSZCIE SYSTEMOWYM MONOLITYCZNY		
WK3	-SUFIT PODWIESZANY SYSTEMOWY 60x60cm		
UWAGI:			
1	W POSADZKACH ISTNIEJĄCYCH SKUĆ PŁYTKI ORAZ W RAZIE KONECZNOŚCI WYLEWKI. SAN WYLEWEK OKREŚLIĆ NA BUDOWIE, A DECYZYJĘ SKONSULTOWAĆ Z INWESTOREM		
2	RZECZYWISTA GRUBOŚĆ WARSTWY WYRÓWNAWCZEJ BĘDZIE WYNIKAŁA ZE STANU TECHNICZNEGO WYLEWEK I ZOSTANIE OKREŚLONA NA BUDOWIE		
3	TYNKI WYKOŃCZYĆ NA GŁADKO		
4	GRUBOŚĆ ŚCIAW W ZAMUROWANIACH OTWORÓW ORAZ GRUBOŚĆ ZAMUROWAŃ WYRÓWNAWCZYCH WYNIKOWE		
5	WYKONAĆ OKŁADZINĘ Z PŁYTEK CERAMICZNYCH NA ŚCIANACH KUCHNI DO WYS. 210cm (wg. PROJEKTU WYKONAWCZEGO) W POMIESZCZENIACH MOKRYCH (TOALETY, POM. PORZĄDKOWE) WYKONAĆ FARTUCHY Z PŁYTEK CERAMICZNYCH NA ŚCIANACH (wg. PROJEKTU WYKONAWCZEGO). POD PŁYTKAMI WYKONAĆ MEMBRANĘ PRZECIWWILGOCIOWĄ SYSTEMOWĄ		

		AKKA Pracownia Architektoniczna 31-153 Kraków, ul. Szlak 65 tel./fax. +48 (12) 632 18 53	
www.akka-architekci.pl			
INWESTOR		Specjalistyczny Szpital im. E. Szczeklika w Tarnowie	
ADRES INWESTYCJI		Ul. Szpitalna 13, 33-100 Tarnów	
TEMAT PROJEKTU		PRZEBUDOWA KUCHNI SZPITALNEJ	
TEMAT RYSUNKU		PRZEKRÓJ A-A	
BRANŻA		ARCHITEKTURA	NR RYS. A16-P.A
FAZA		PROJEKT BUDOWLANY	
PROJEKTANT W SPECJALNOŚCI ARCHITEKTONICZNEJ: mgr inż. arch. Andrzej Kosowski Upr. MPOIA/011/2004		SPRAWDZAJĄCY W SPECJALNOŚCI ARCHITEKTONICZNEJ: mgr inż. arch. Agata Kita Kosowska Upr. nr MPOIA/058/2009	
SKALA 1:100		REWIZJA 000	KOD PROJEKTU 1417
		DATA 2014.12	
PROJEKT JEST CHRONIONY PRAWEM AUTORSKIM ZGODNIE Z USTAWĄ Z DNIA 4 LUTEGO 1994 O PRAWIE AUTORSKIM I PRAWACH POKREWNYCH (DZ. U. 90.80.904 Z POZ.ZM.). INIE MOŻE BYĆ KOPIOWANY ANI ROZPOWSZECZANY BEZ PISEMNEJ ZGODY AUTORÓW			
PLIK N/A: PLIK			