



SCHEMAT

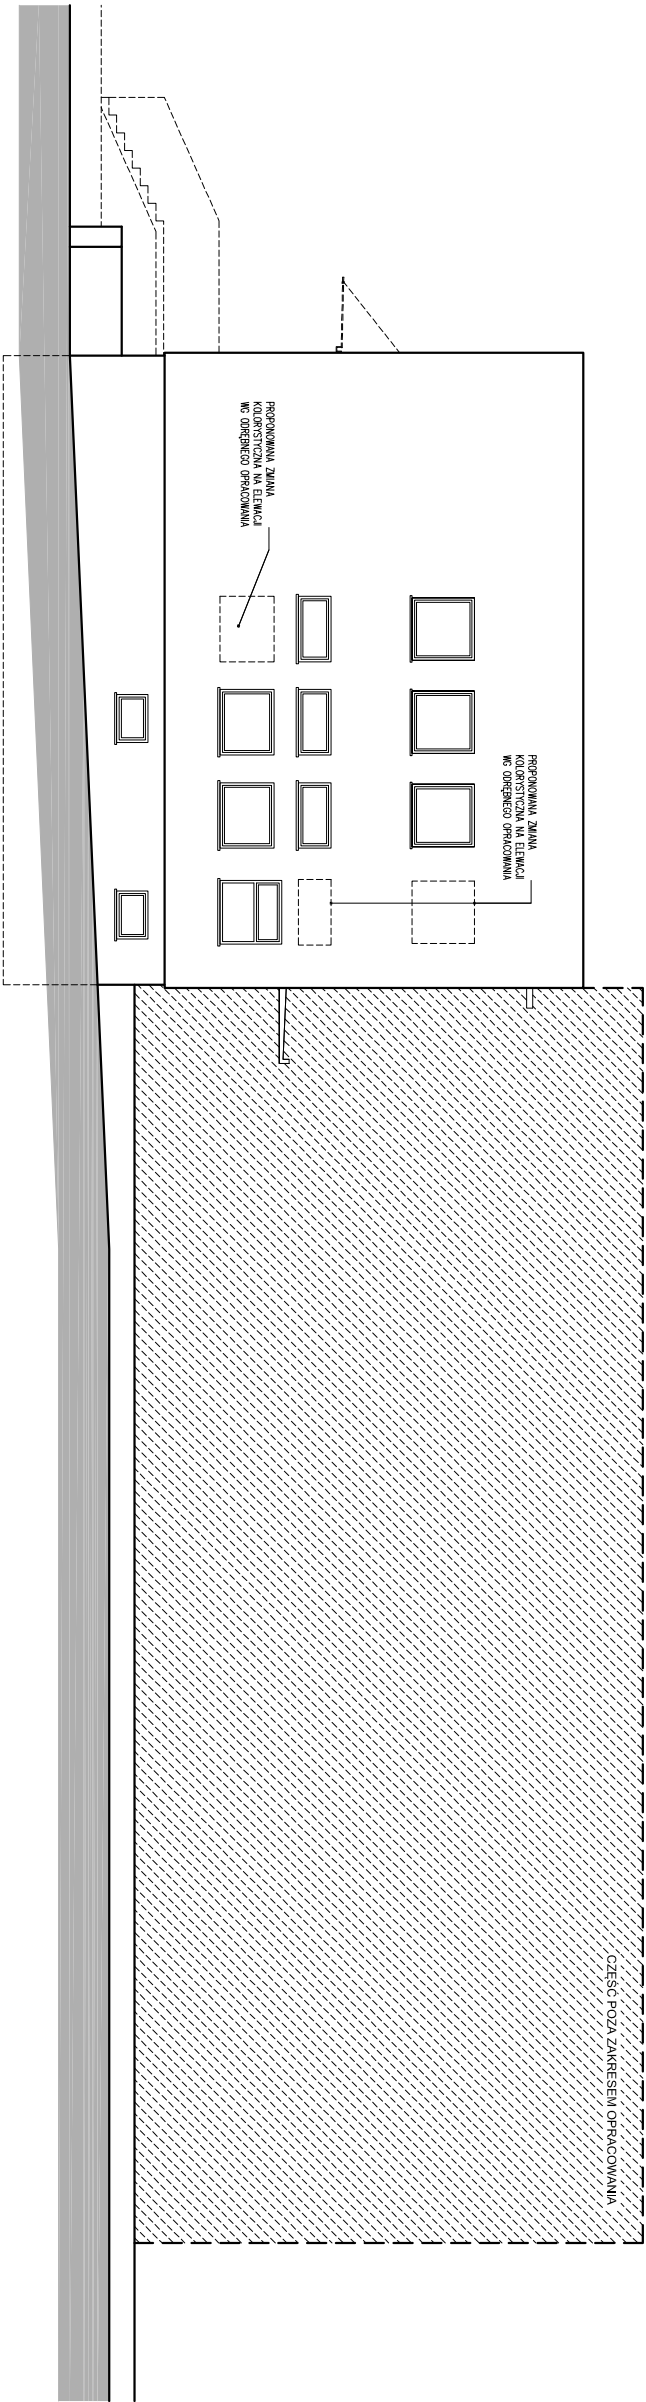

ELEWACJA POŁUDNIOWA

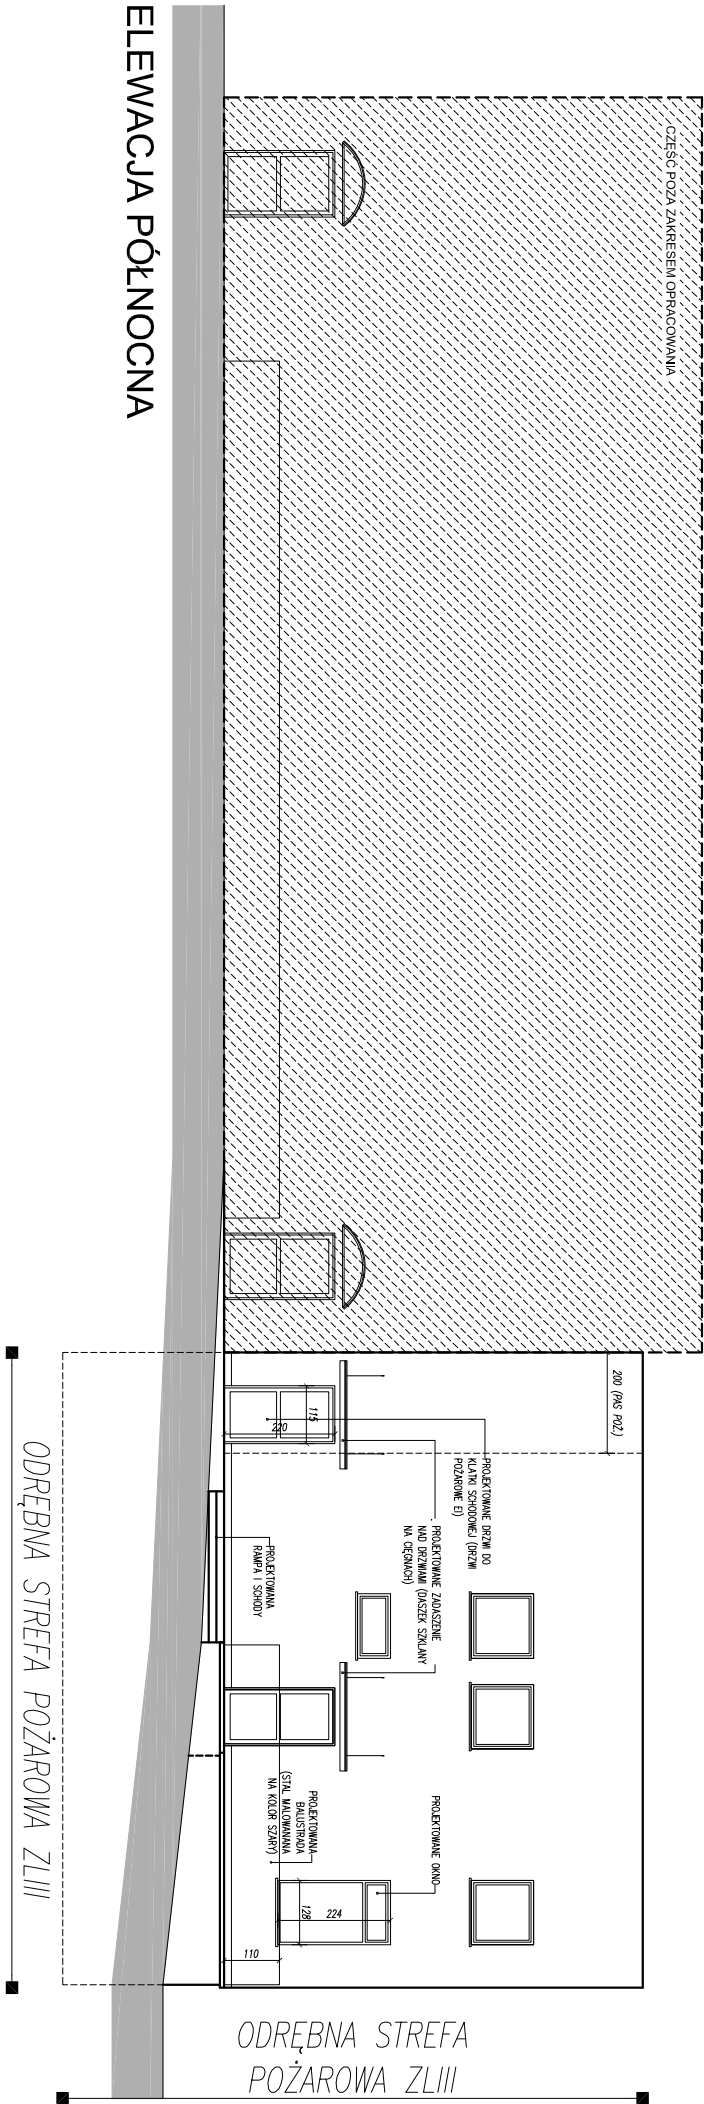

ELEWACJA PÓŁNOCNA

				
Pracownia Architektoniczna				
31-153 Kraków, ul. Szlak 65				
tel./fax: +48 (12) 632 18 53				
www.akka-architektki.pl				
INWESTOR	Specjalistyczny Szpital im. E. Szczeklika w Tamowie			
ADRES INWESTYCJI	Ul. Szpitalna 13, 33-100 Tamów			
TEMAT PROJEKTU	PRZEBUDOWA KUCHNI SZPITALNEJ			
TYTUŁ WYSŁANKI	ELEWACJE POŁUDNIOWA I PÓŁNOCNA			
BRANŻA	ARCHITEKTURA	NR E.V.S.		
FAZA	PROJEKT BUDOWLANY	A19-E.PD/PN		
PROJEKTANT	mgr inż. arch. Andrzej Kosowski Upr. MPOIA/011/2004			
mgr inż. arch. Agata Kita Kosowska Upr. nr MPOIA/058/2009				
				SPRAWDZAJĄCY:
SKALA	1:150			REWIZJA
KOD PROJEKTU	1417	DATA	2014.12	
PROJEKT JEST CHRONIONY PRAWEM AUTORSKIM ZGODNIE Z USTAWĄ Z DNIA 4 LUTEGO 1984 O PRAWIE AUTORSKIM I PRAWACH POWIĄZANYCH DO NIEGO, A W ZWIĄZKU Z TĄ USTAWĄ, NIE MOŻE BYĆ KOPLOWANY, ALE ROZPOWIERZCZANY W BEZPŁATNEJ DOSTĘPNOŚCI AUTOWYM				
PLANISZA: PLK				