


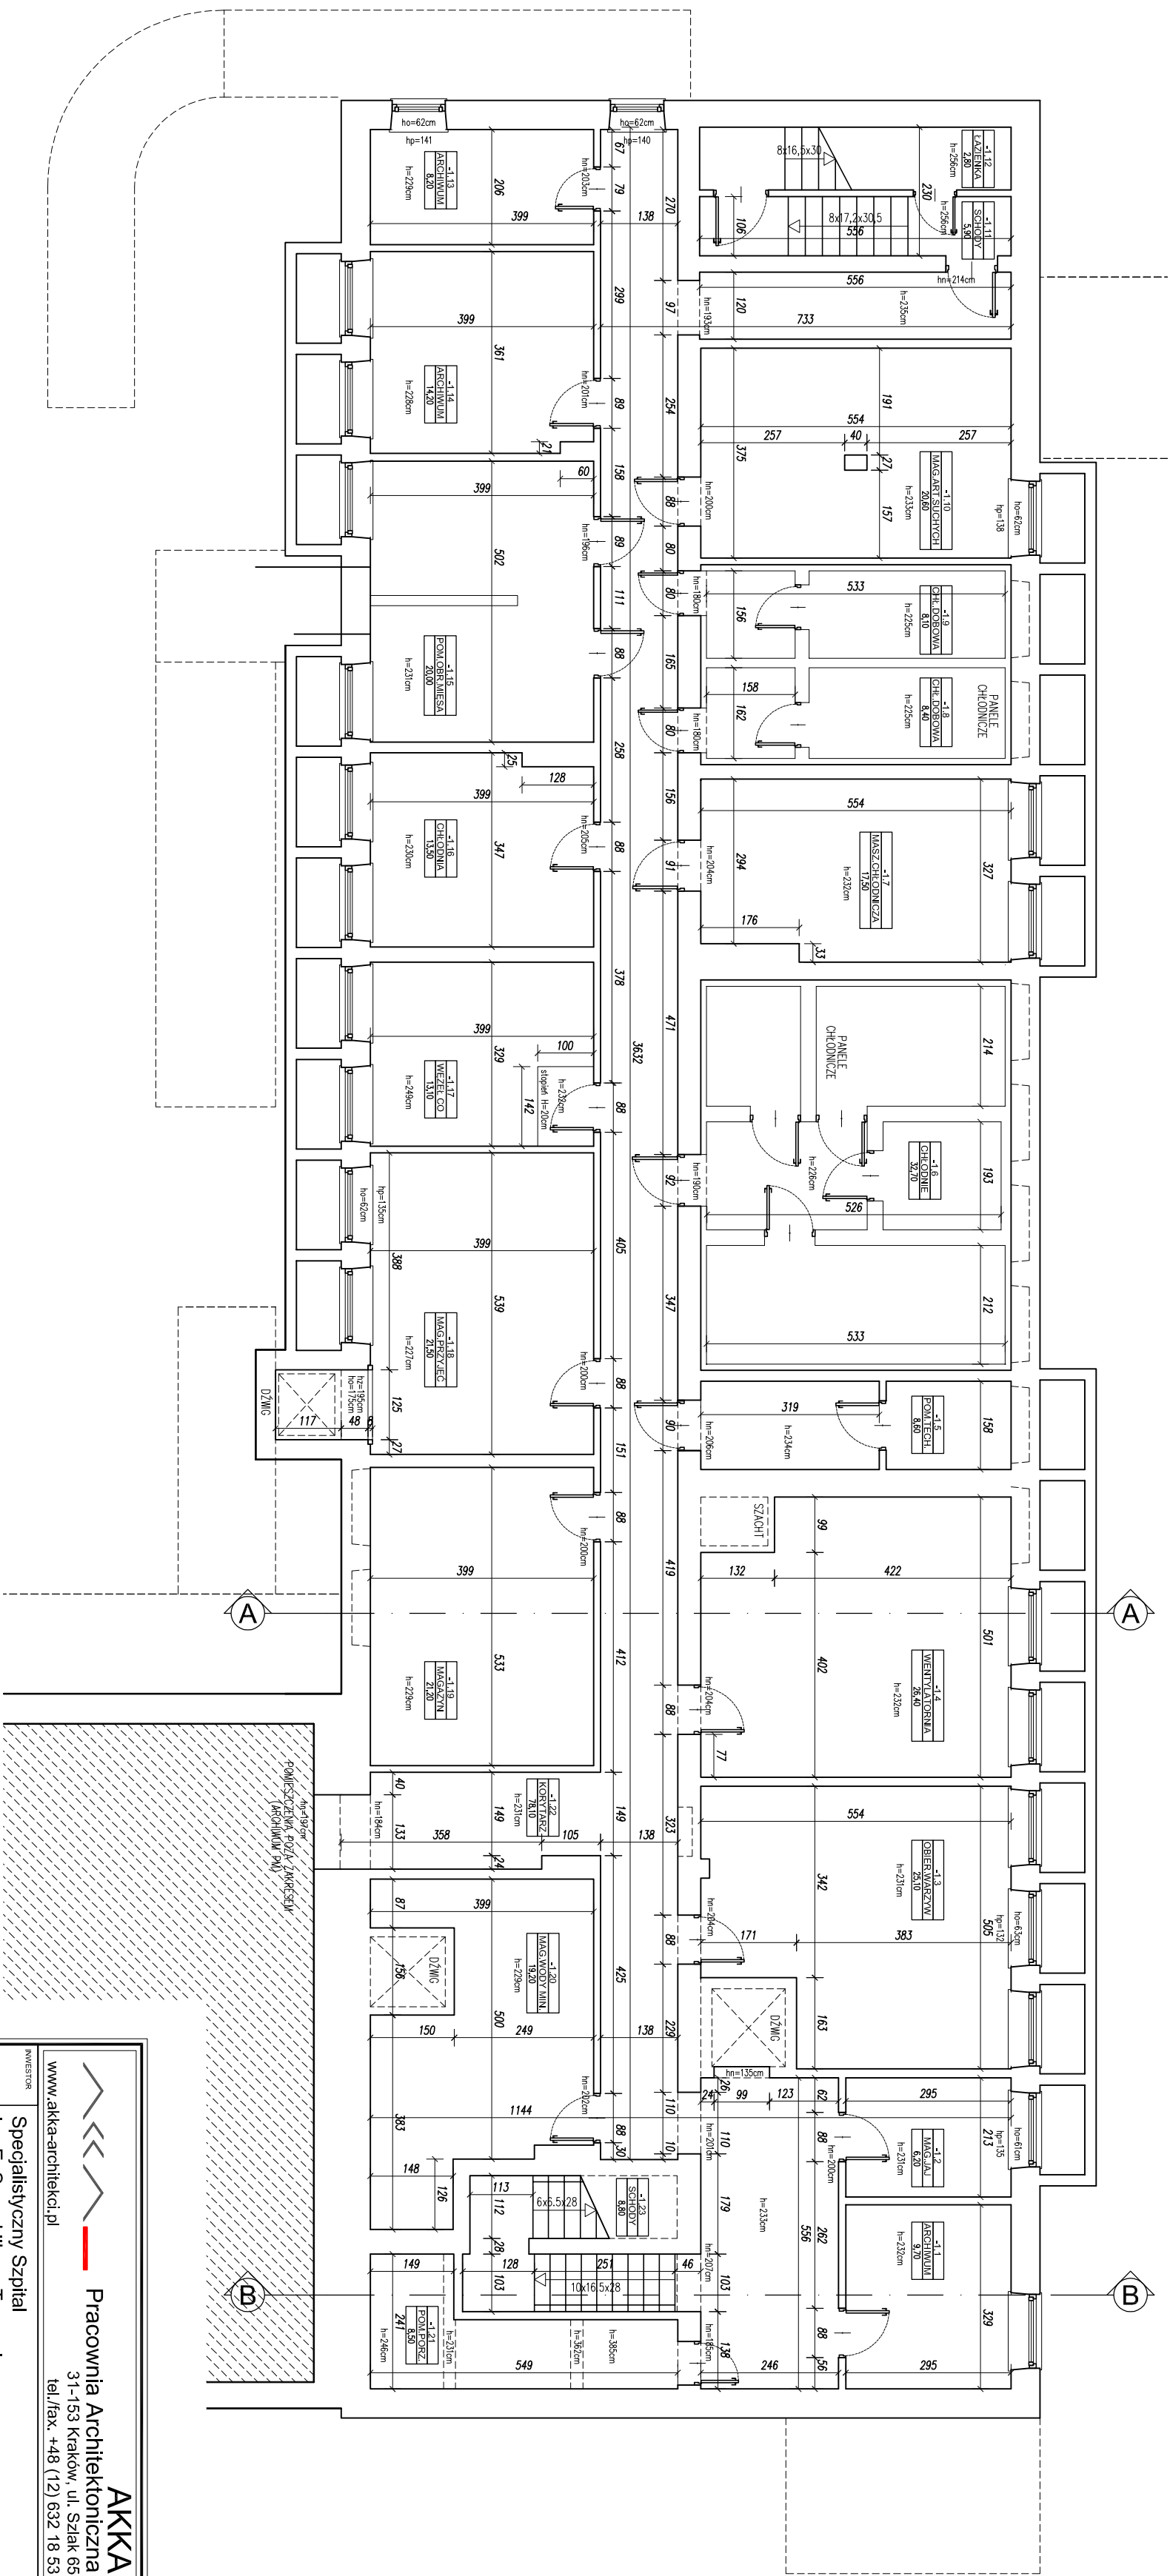

| SPIS POMIESZCZEŃ |                          |                  |                |  |
|------------------|--------------------------|------------------|----------------|--|
| NR POM.          | NAZWA POMIESZCZENIA      | POW.<br>UŻYTKOWA | JM             |  |
| -1,1             | ARCHIWUM                 | 9,7              | m <sup>2</sup> |  |
| -1,2             | MAGAZYN JAU              | 6,2              | m <sup>2</sup> |  |
| -1,3             | OBIERALNIA WARSZYW       | 25,1             | m <sup>2</sup> |  |
| -1,4             | WENTYLATORNIA            | 26,4             | m <sup>2</sup> |  |
| -1,5             | POMIESZCZENIE TECHNICZNE | 8,6              | m <sup>2</sup> |  |
| -1,6             | CHŁODNIE                 | 32,7             | m <sup>2</sup> |  |
| -1,7             | MASZYNOWNIA CHŁODNICZA   | 17,5             | m <sup>2</sup> |  |
| -1,8             | CHŁODNIA DOBOWA          | 8,4              | m <sup>2</sup> |  |

| NR POM. | NAZWA POMIESZCZENIA         | POW.<br>UŻYTKOWA | JM             |  |
|---------|-----------------------------|------------------|----------------|--|
| -1,9    | CHŁODNIA DOBOWA             | 8,1              | m <sup>2</sup> |  |
| -1,10   | MAGAZYN ARTYKUŁÓW SUCHYCH   | 20,6             | m <sup>2</sup> |  |
| -1,11   | SCHODY                      | 5,9              | m <sup>2</sup> |  |
| -1,12   | ŁAZIENKA                    | 2,8              | m <sup>2</sup> |  |
| -1,13   | ARCHIWUM                    | 8,2              | m <sup>2</sup> |  |
| -1,14   | ARCHIWUM                    | 14,2             | m <sup>2</sup> |  |
| -1,15   | POMIESZCZENIE OBROBKI MIĘSA | 20               | m <sup>2</sup> |  |
| -1,16   | CHŁODNIA                    | 13,5             | m <sup>2</sup> |  |

| NR POM. | NAZWA POMIESZCZENIA      | POW.<br>UŻYTKOWA | JM             |  |
|---------|--------------------------|------------------|----------------|--|
| -1,17   | WĘZEL CO                 | 13,1             | m <sup>2</sup> |  |
| -1,18   | MAGAZYN PRZUJĘĆ          | 21,5             | m <sup>2</sup> |  |
| -1,19   | MAGAZYN                  | 21,2             | m <sup>2</sup> |  |
| -1,20   | MAGAZYN WODY MINERALNEJ  | 19,2             | m <sup>2</sup> |  |
| -1,21   | POMIESZCZENIE PORZĄDKOWE | 8,5              | m <sup>2</sup> |  |
| -1,22   | KORYTARZ                 | 78,1             | m <sup>2</sup> |  |
| -1,23   | SCHODY                   | 8,8              | m <sup>2</sup> |  |
| SUMA    |                          | 398,3            | m <sup>2</sup> |  |

|   |                                                                     |              |         |
|---|---------------------------------------------------------------------|--------------|---------|
|  <div> <b>AKKA</b><br/> <b>Pracownia Architektoniczna</b><br/>             31-153 Kraków, ul. Szlak 65<br/>             tel./fax. +48 (12) 632 18 53           </div>   |                                                                     |              |         |
| www.akka-architekti.pl   |                                                                     |              |         |
| INWESTOR   | Specjalistyczny Szpital<br>im. E. Szczeklika w Tarnowie             |              |         |
| CEL/RODZ<br>INWESTYCJI   | Ul. Szpitalna 13, 33-100 Tarnów                                     |              |         |
| TEMAT<br>PROJEKTU   | PRZEBUDOWA KUCHNI SZPITALNEJ                                        |              |         |
| TEMAT<br>PROJEKTU   | RZUT PIWNICY-INWENTARYZACJA                                         |              |         |
| BRANŻA   | ARCHITEKTURA                                                        | M.P.R.S.     |         |
| TYTUŁ   | INWENTARYZACJA                                                      |              |         |
| WYKONALC:   | mgr inż. arch. <b>Agata Kita Kosowska</b><br>Upr. nr MPOIA/058/2009 |              |         |
| mgr inż. arch. <b>Andrzej Kosowski</b><br>Upr. MPOIA/011/2004   |                                                                     |              |         |
| SKALA   | REZERWA                                                             | KOD PROJEKTU | DATA    |
| 1:100   | 000                                                                 | 000          | 2014.09 |
| <small>PROJEKT JEST CIEPŁOTĄ PRACOWNI ARCHITEKTONICZNEJ ZOSTANĄ Z USTAWĄ Z DNIA 4 LUTEGO 1994 O PRACIE AUTORSKICH PRACOWNI<br/>         PROJEKTANTÓW (DZ. U. 00.03.04 Z 2002.79), 1. NIE MOŻE BYĆ KORZYSTANY JAK PODPOSIADKOWY WZÓR ZABUDOWY, ZOSTAŁ AUTOMATYCZNIE<br/>         ZAPISANY W REJESTRZE PROJEKTÓW ARCHITEKTURY W DZ. U. 00.03.04 Z 2002.79, 1. NIE MOŻE BYĆ KORZYSTANY JAK PODPOSIADKOWY WZÓR ZABUDOWY, ZOSTAŁ AUTOMATYCZNIE</small> |                                                                     |              |         |
| <div>             NAKŁAD: 1000<br/>             WYDAWCA: AKKA           </div>   |                                                                     |              |         |