


INWENTARYZACJA

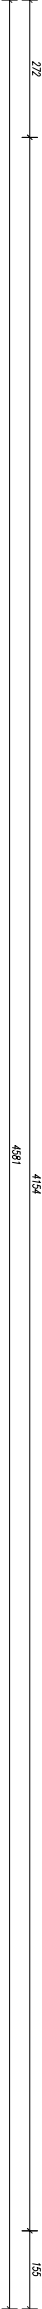

INVENTORYZACJA

AKKA					
Pracownia Architektoniczna 31-153 Kraków, ul. Szlak 65 tel./fax. +48 (12) 632 18 53					
					
www.akka-architektci.pl					
INWESTOR		Specialistyczny Szpital im. E. Szczeklika w Tarnowie			
ADRES INWESTYCJI		Ul. Szpitalna 13, 33-100 Tarnów			
TYP PROJEKTU		PRZEBUDOWA KUCHNI SZPITALNEJ			
TEMAT RYSUNKU		ELEWACJE WSCHODNIA I ZACHODNIA - INWENTARYZACJA			
BRANŻA		ARCHITEKTURA		NR RIS.	
FAZA		A5-I.E.WIZ			
WYKONAL:					
		mgr inż. arch. Agata Kita Kosowska Upr. nr MPOIA/058/2009			
		mgr inż. arch. Andrzej Kosowski Upr. MPOIA/011/2004			
SKALA		KOD PROJEKTU	DATA		
1:150	REWIZA	000	2014.10		
PROJEKT AST OCHRONIŁ PRAWAMI AUTORSKIMI ZGODNIE Z USTAWĄ Z DNIA 1 LUTEGO 1994 O PRAWIE AUTORSKIM I PRAWACH INTELAKTUALNYCH DOK. UL. DOBRODZIŃSKA 2 FOLIO 2 Nr. 1 NIE MOŻE BYĆ KOPIOWANY, ANI PODCISZEKSIENIANY BEZ ZEZWOLENIA WŁOŚCI TYTUŁOWY AUTORÓW					
KUCHNIA PIK					