
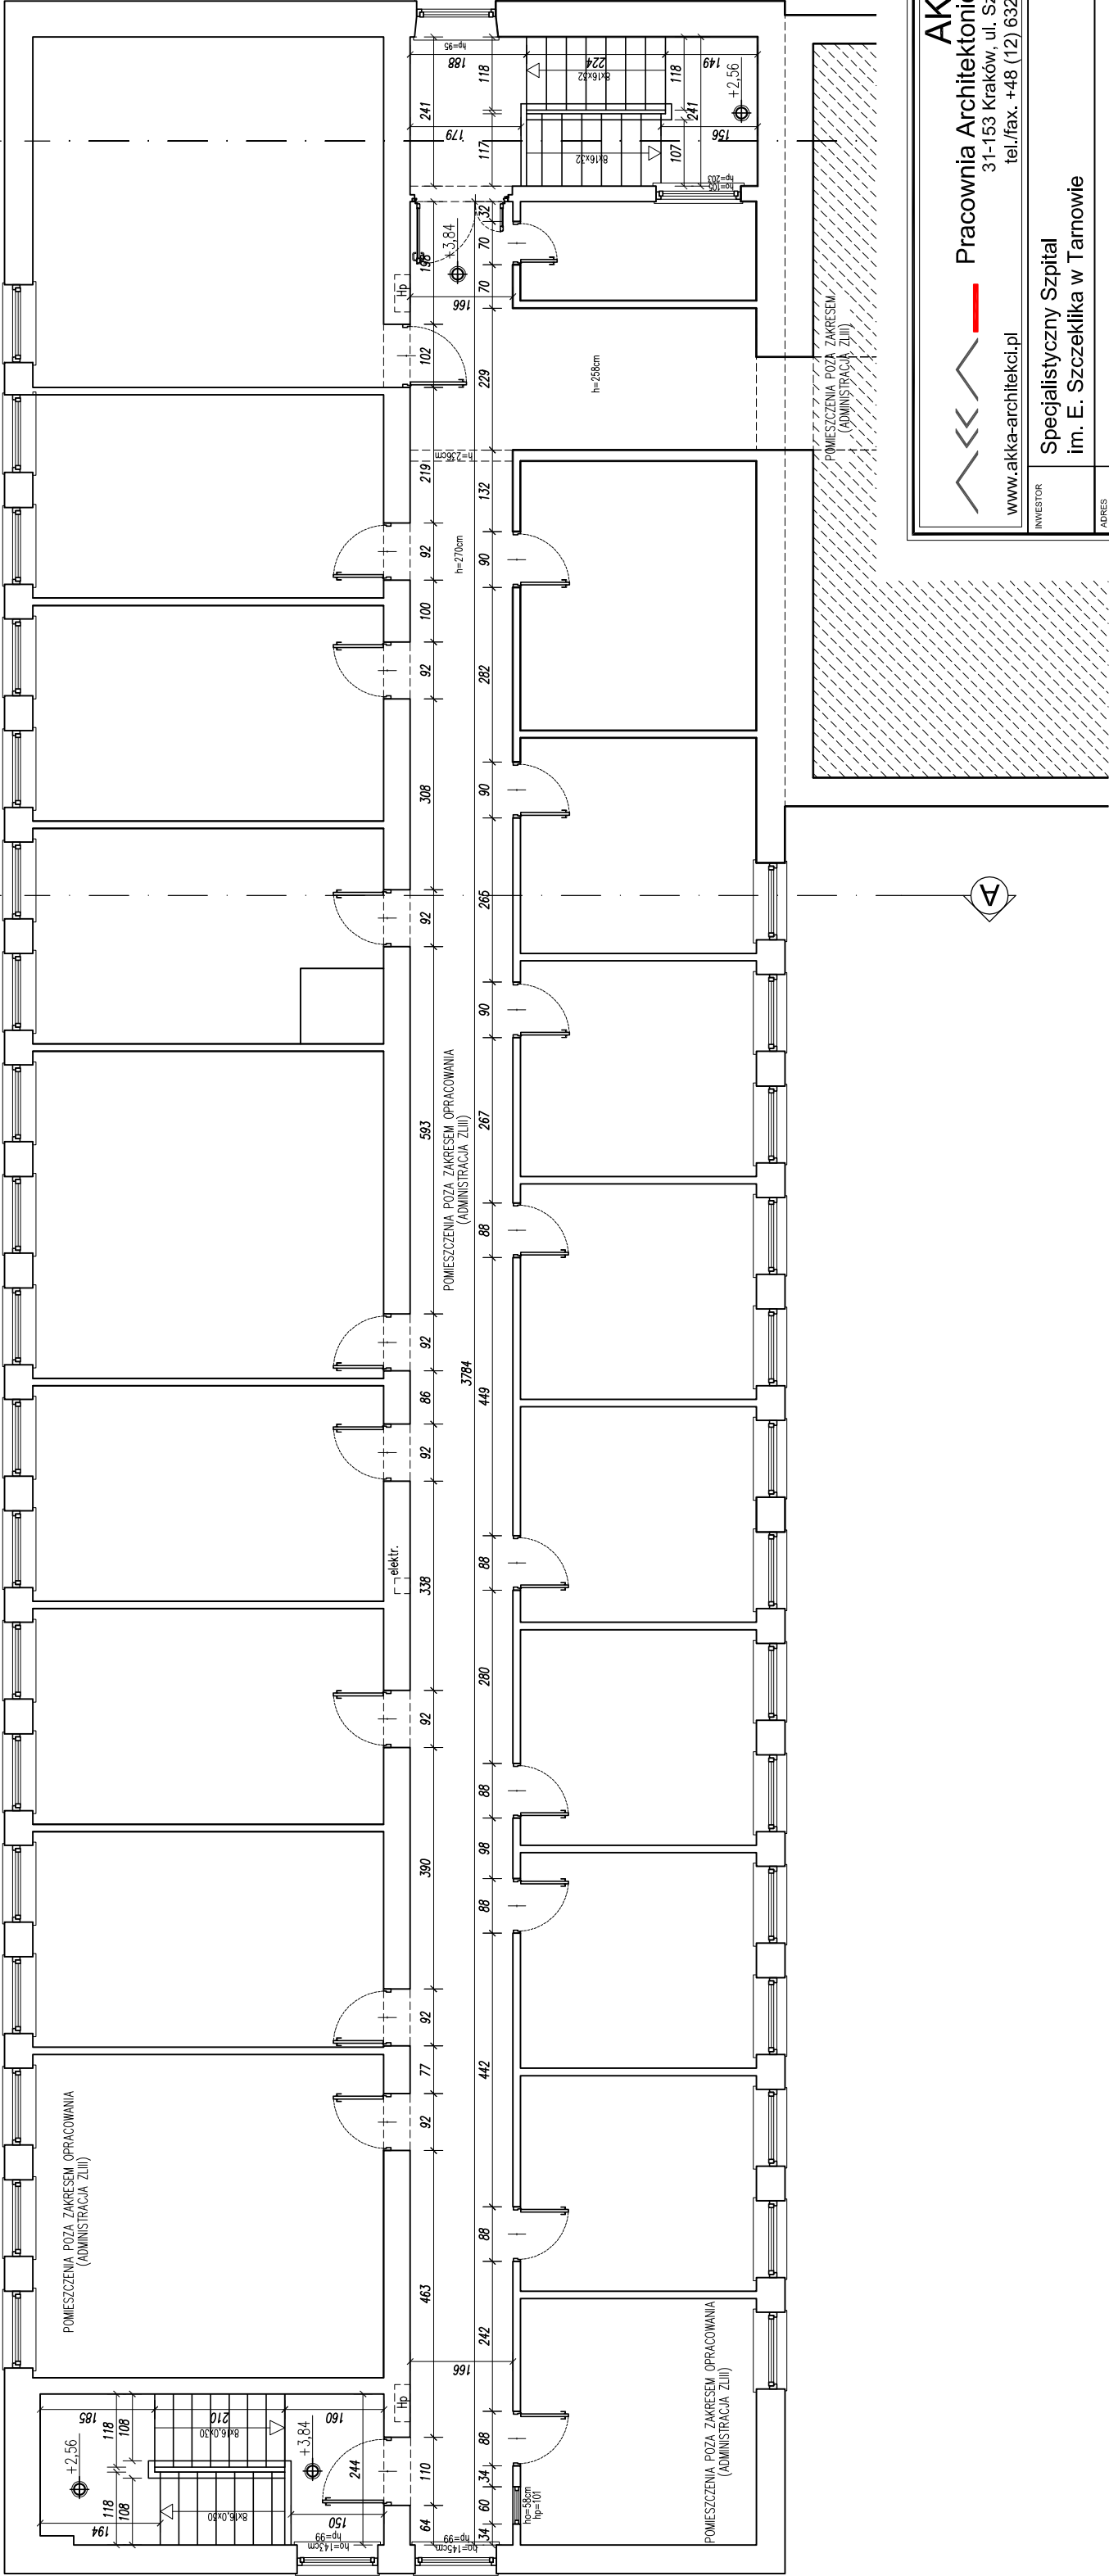


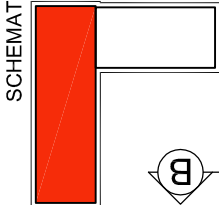

|   |  |       |  |                                                         |  |         |  |
|---|--|-------|--|---------------------------------------------------------|--|---------|--|
| <div><div></div><div><div>AKKA</div><div>Pracownia Architektoniczna</div><div>31-153 Kraków, ul. Szlak 65</div><div>tel./fax. +48 (12) 632 18 53</div></div></div> |  |       |  |                                                         |  |         |  |
| www.akka-architektci.pl   |  |       |  |                                                         |  |         |  |
| INWESTOR   |  |       |  | Specjalistyczny Szpital<br>im. E. Szczeklika w Tarnowie |  |         |  |
| ADRES<br>INWESTYCJI   |  |       |  | Ul. Szpitalna 13, 33-100 Tarnów                         |  |         |  |
| TEMAT<br>PROJEKTU   |  |       |  | PRZEBUDOWA KUCHNI SZPITALNEJ                            |  |         |  |
| TEMAT<br>RYSUNKU   |  |       |  | RZUT PIĘTRA- INWENTARYZACJA                             |  |         |  |
| BRANŻA   |  |       |  | ARCHITEKTURA                                            |  | NR RYS. |  |
| FAZA   |  |       |  | A7-I.R.1                                                |  |         |  |
| WYKONAL:   |  |       |  |                                                         |  |         |  |
| mgr inż. arch. <b>Agata Kita Kosowska</b><br>Upr. nr MPOIA/058/2009   |  |       |  |                                                         |  |         |  |
| mgr inż. arch. <b>Andrzej Kosowski</b><br>Upr. MPOIA/011/2004   |  |       |  |                                                         |  |         |  |
| SKALA   |  | 1:100 |  | REWIZJA                                                 |  | 000     |  |
|   |  |       |  | KOD PROJEKTU                                            |  | 000     |  |
|   |  |       |  | DATA                                                    |  | 2014.09 |  |
| PROJEKT JEST CHRONIONY PRAWAMI AUTORSKIMI ZGODNIE Z USTAWĄ 4 LUTEGO 1994 O PRAWIE AUTORSKIM I PRAWACH PODROBNI (DZ. U. 00.05.04 z 1993 ZN.1, 1 I NIE MOŻE BYĆ KOPLOWANY ANI RZĄDOWO WYKONYWANY BEZ PIŚMENNIEJ ZGODY AUTORÓW)                          |  |       |  |                                                         |  |         |  |
| PIKNIK - PIK   |  |       |  |                                                         |  |         |  |