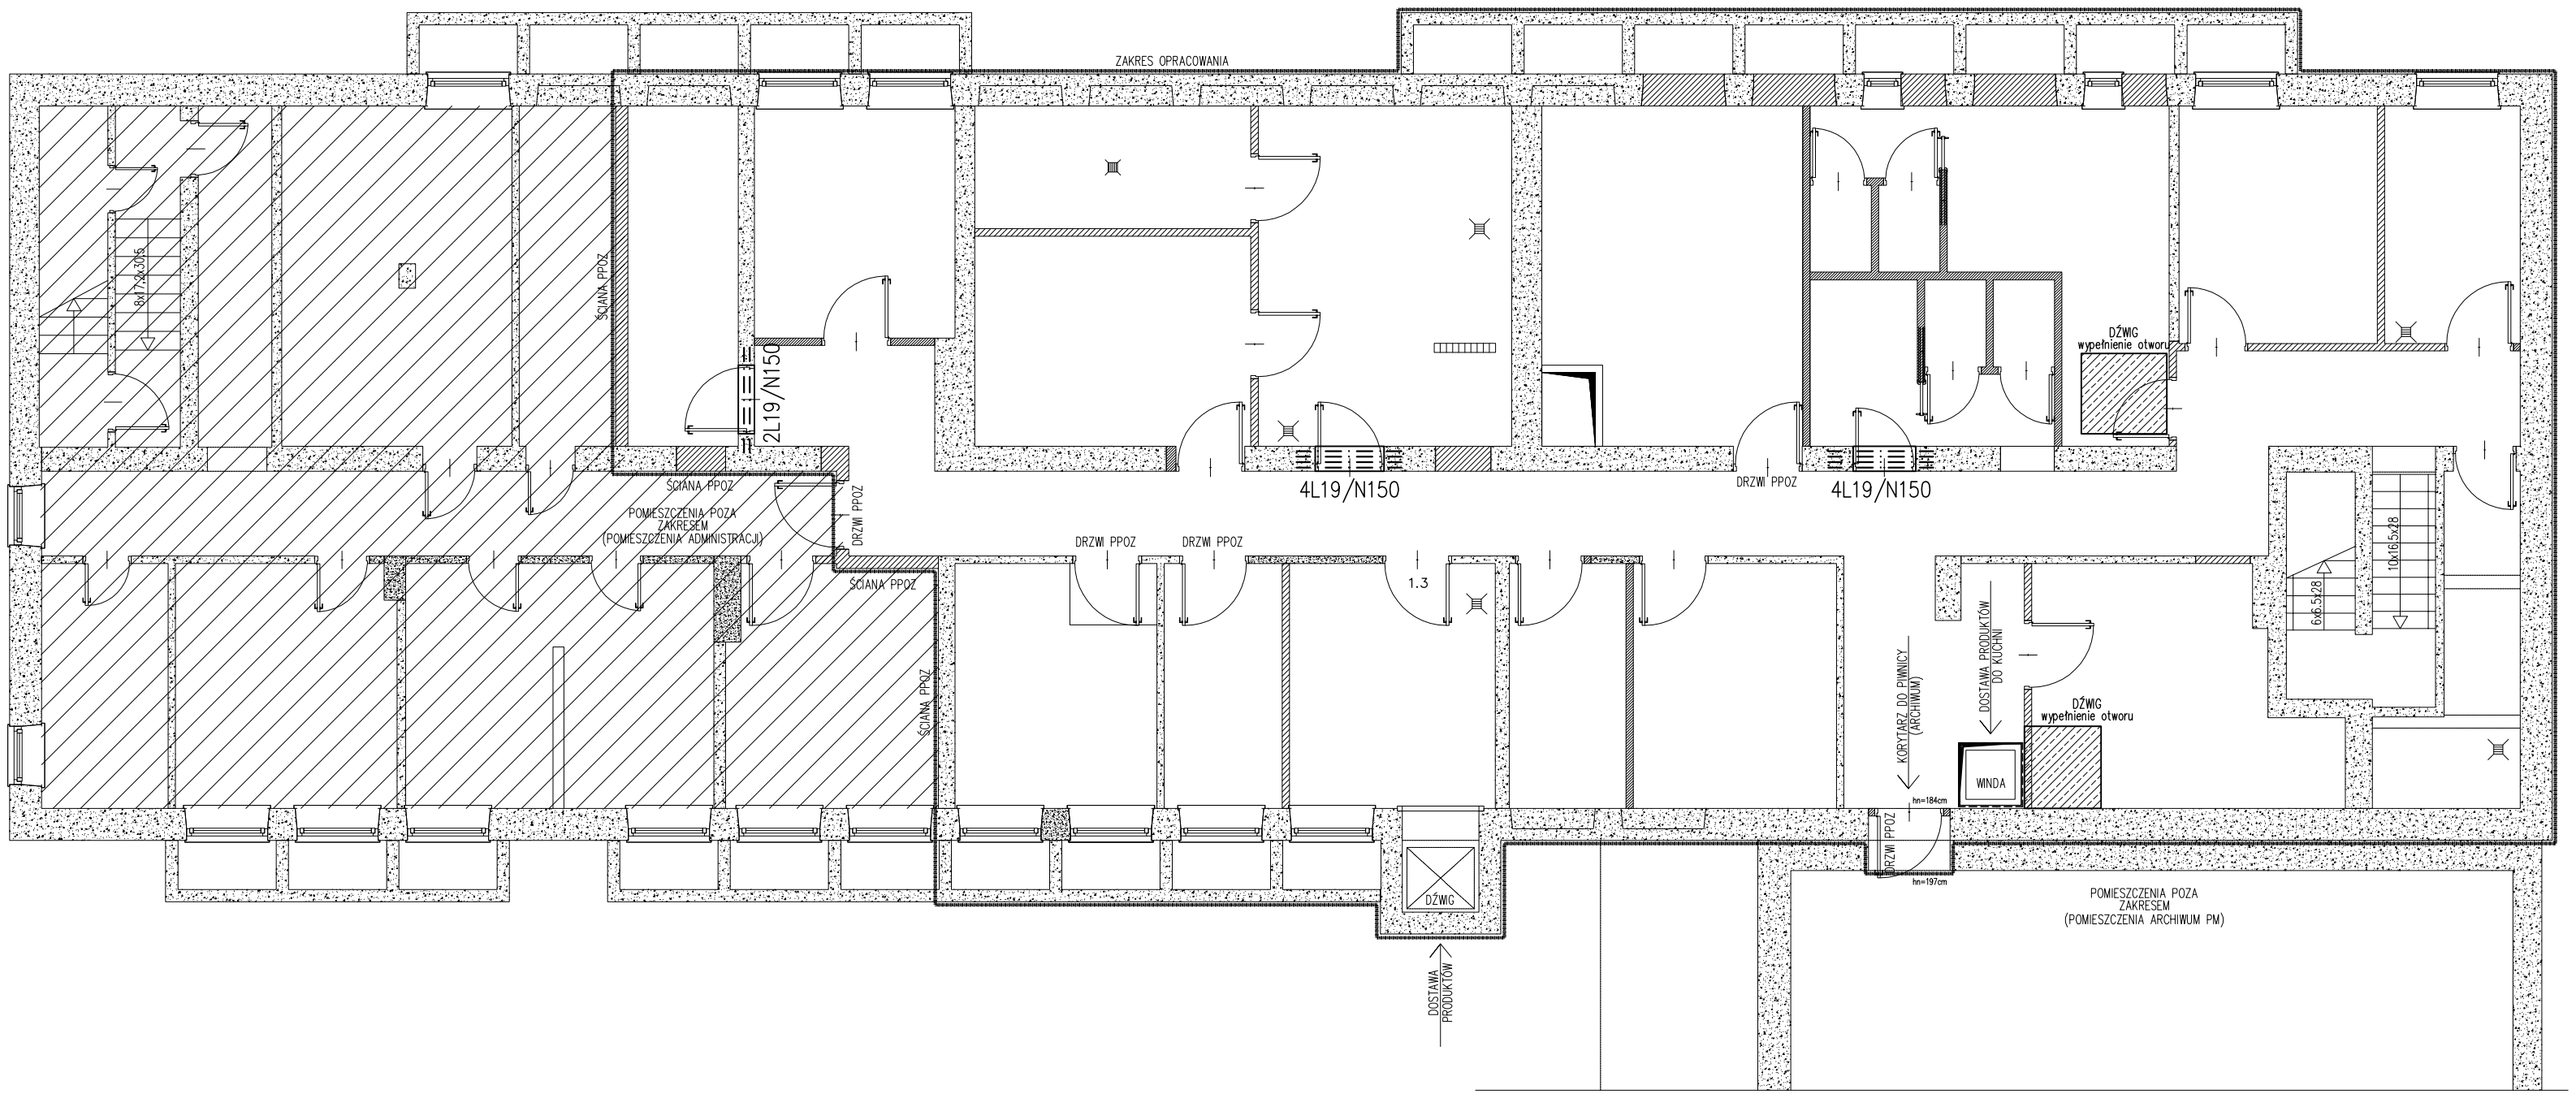


AKKA
Pracownia Architektoniczna
31-153 Kraków, ul. Szlak 65
www.akka-architekci.pl
tel./fax. +48 (12) 632 18 53

INWESTOR	Specjalistyczny Szpital im. E. Szczeklika w Tarnowie
ADRES INWESTYCJI	Ul. Szpitalna 13, 33-100 Tarnów
TEMAT PROJEKTU	PRZEBUDOWA KUCHNI SZPITALNEJ
TEMAT RYSUNKU	**RZUT PIWNICY**
BRANŻA	KONSTRUKCJA
FAZA	PROJEKT BUDOWLANY
NR RYS.	**K.01**

PROJEKTANT W SPECJALNOŚCI ARCHITEKTONICZNEJ:
mgr inż. **Andrzej Pasternak**
upr. KL-110/97

SPRAWDZAJĄCY W SPECJALNOŚCI ARCHITEKTONICZNEJ:
inż. Tadeusz Śmiech
upr. KL-96/90

SKALA	REWIZJA	KOD PROJEKTU	DATA
1:100	000	000	2014.12

PROJEKT JEST CHRONIONY PRAWEM AUTORSKIM ZGODNIE Z USTAWĄ Z DNIA 4 LUTEGO 1994 O PRAWIE AUTORSKIM I PRAWACH POKREWNYCH (DZ. U. 05.80.904 Z POZ.ZM.). I NIE MOŻE BYĆ KOPIOWANY ANI ROZPOWSZECHNIANY BEZ PISEMNEJ ZGODY AUTORÓW

PLIK NR: PLIK