


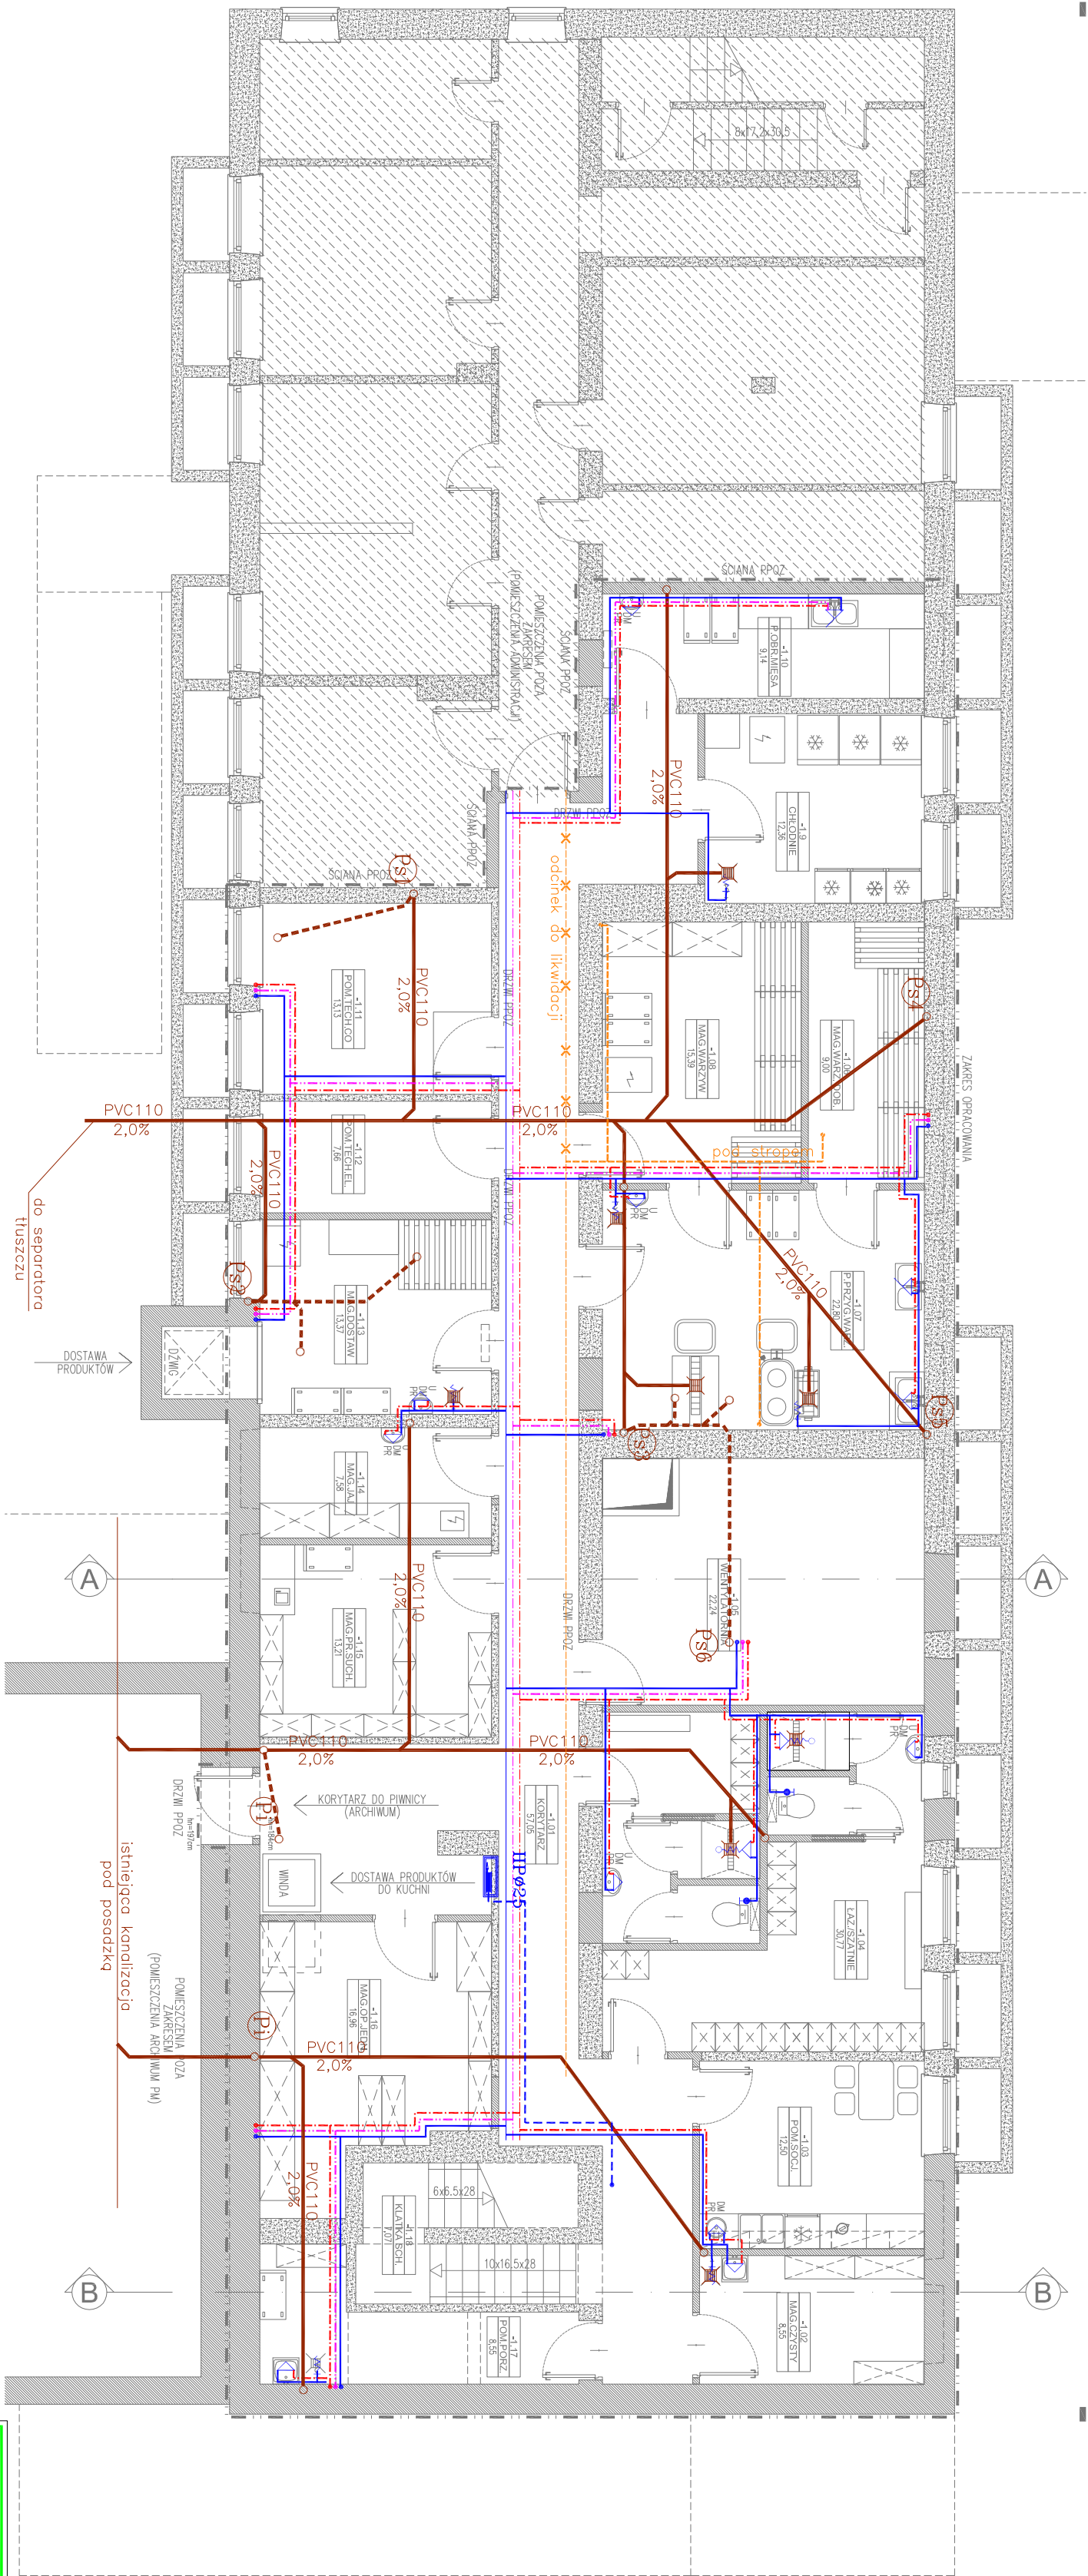

ODRĘBNA STREFA POŻAROWA ZLIII

OZNACZENIA

- instalacja wody zimnej
- instalacja wody ciepłej
- instalacja wody cyrkulacyjnej
- instalacja gazu
- projektowana kanalizacja sanitarna
- istniejące piony kanalizacyjne
- projektowane piony kanalizacyjne
- instalacja zasiliągca hydranty p.poz.
- hydrant wewnętrzny dn25

 Pracownia Architektoniczna 31-153 Kraków, ul. Szlak 65 tel./fax. +48 (12) 632 18 53			
INWESTOR	Specjalistyczny Szpital im. E. Szczeklika w Tarnowie		
ADRES INWESTYCJI	Ul. Szpitalna 13, 33-100 Tarnów		
TEMAT PROJEKTU	PRZEBUDOWA KUCHNI SZPITALNEJ		
TEMAT PROJEKTU	RZUT PIWNICY WOD-KAN, GAZ		
BRANŻA	SANITARNA	NR RYS.	S1
FIKSA	PROJEKT BUDOWLANY		
PROJEKTANT W SPECJALNOŚCI ARCHITEKTONICZNEJ: mgr inż. RAFAŁ WOZIŃCA Upr. nr: MAF/1023/P/009/06		SPRAWDZAJĄCY W SPECJALNOŚCI ARCHITEKTONICZNEJ: mgr inż. PAWEŁ BUDZIŃSKI Upr. nr: MAF/194/P/009/11	
SKALA	1:100	REWIZJA	000
DATA	2014.12	KOD PROJEKTU	000
ELK	ELK	ELK	ELK