


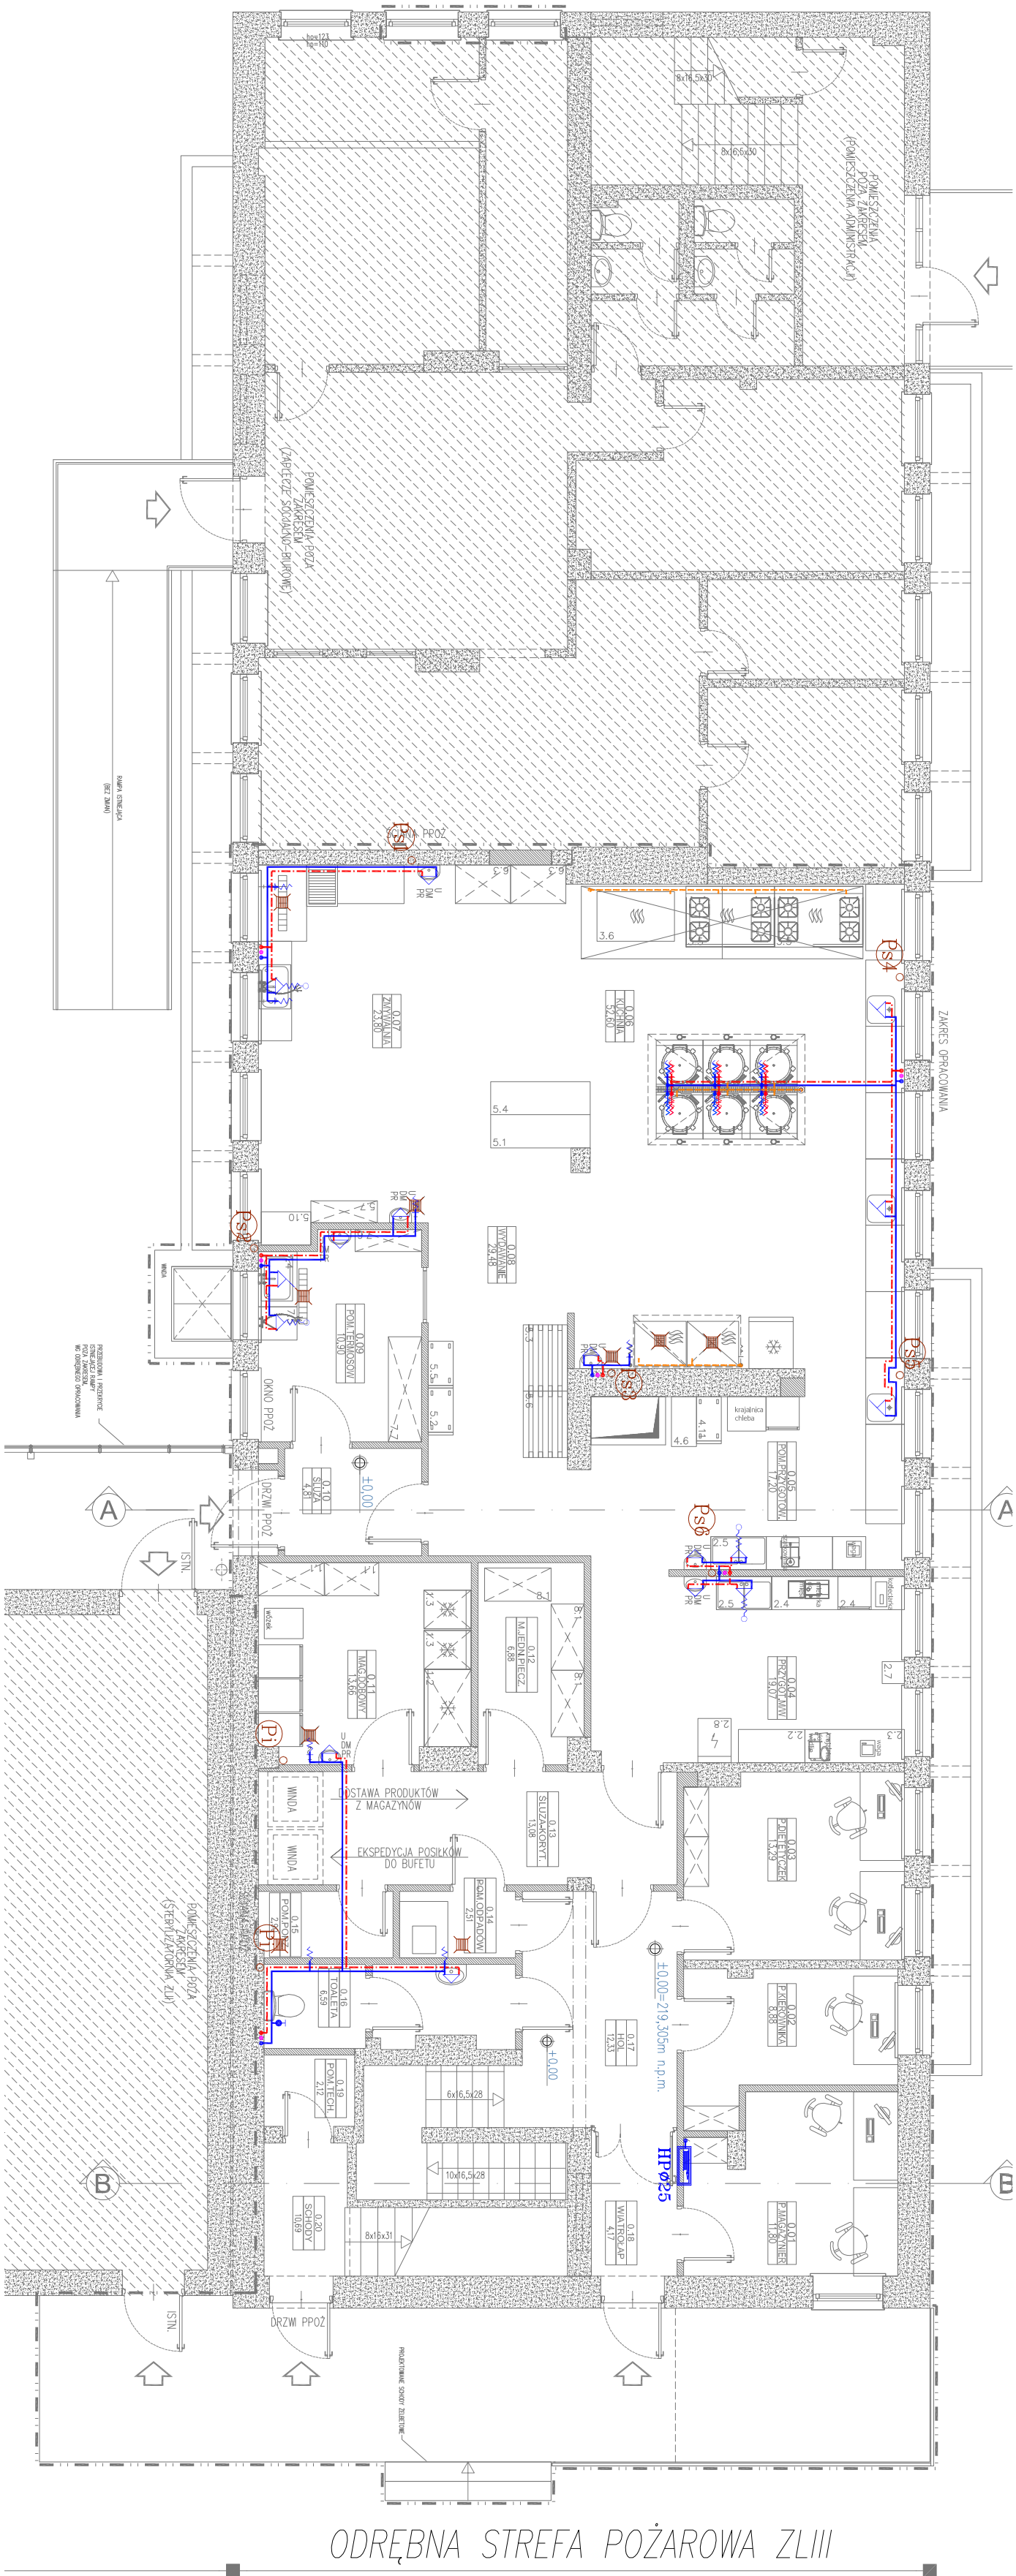

OZNACZENIA

- instalacja wody zimnej
- instalacja wody ciepłej
- instalacja wody cyrkulacyjnej
- instalacja gazu
- projektowana kanalizacja sanitarna
- istniejące piony kanalizacyjne
- projektowane piony kanalizacyjne
- instalacja zasilająca hydranty p.poz.
- hydrant wewnętrzny dn25

 Pracownia Architektoniczna 31-153 Kraków, ul. Szlak 65 tel./fax. +48 (12) 632 18 53			
www.akka-architekci.pl			
INWESTOR	Specjalistyczny Szpital im. E. Szczeklika w Tarnowie		
ADRES INWESTYCJI	Ul. Szpitalna 13, 33-100 Tarnów		
TEMAT PROJEKTU	PRZEBUDOWA KUCHNI SZPITALNEJ		
TEMAT PROJEKTU	RZUT PARTERU WOD-KAN, GAZ		
BRANŻA	SANITARNA	NR RYS.	S2
Faza	PROJEKT BUDOWLANY		
PROJEKTANT W SPECJALNOŚCI ARCHITEKTONICZNEJ:		SPRAWDZAJĄCY W SPECJALNOŚCI ARCHITEKTONICZNEJ:	
mgr inż. RAFAŁ WOZIŃCA Upr. MAP/1023/P/003/06		mgr inż. PAWEŁ BUDZIŃSKI Upr. nr MAP/194/PW03/11	
SKALA	1:100	REWIZJA	KOD PROJEKTU
			000
			DATA
			2014.12
PROJEKT ZESTAWIENIA PRACOWNI ARCHITEKTONICZNEJ Z OŚWIADCZENIEM O WŁASNOŚCI I WŁASNOŚCI PRACOWNI ARCHITEKTONICZNEJ			
WYKONANIE PRACOWNI ARCHITEKTONICZNEJ W ZAKRESIE PRACOWNI ARCHITEKTONICZNEJ			