


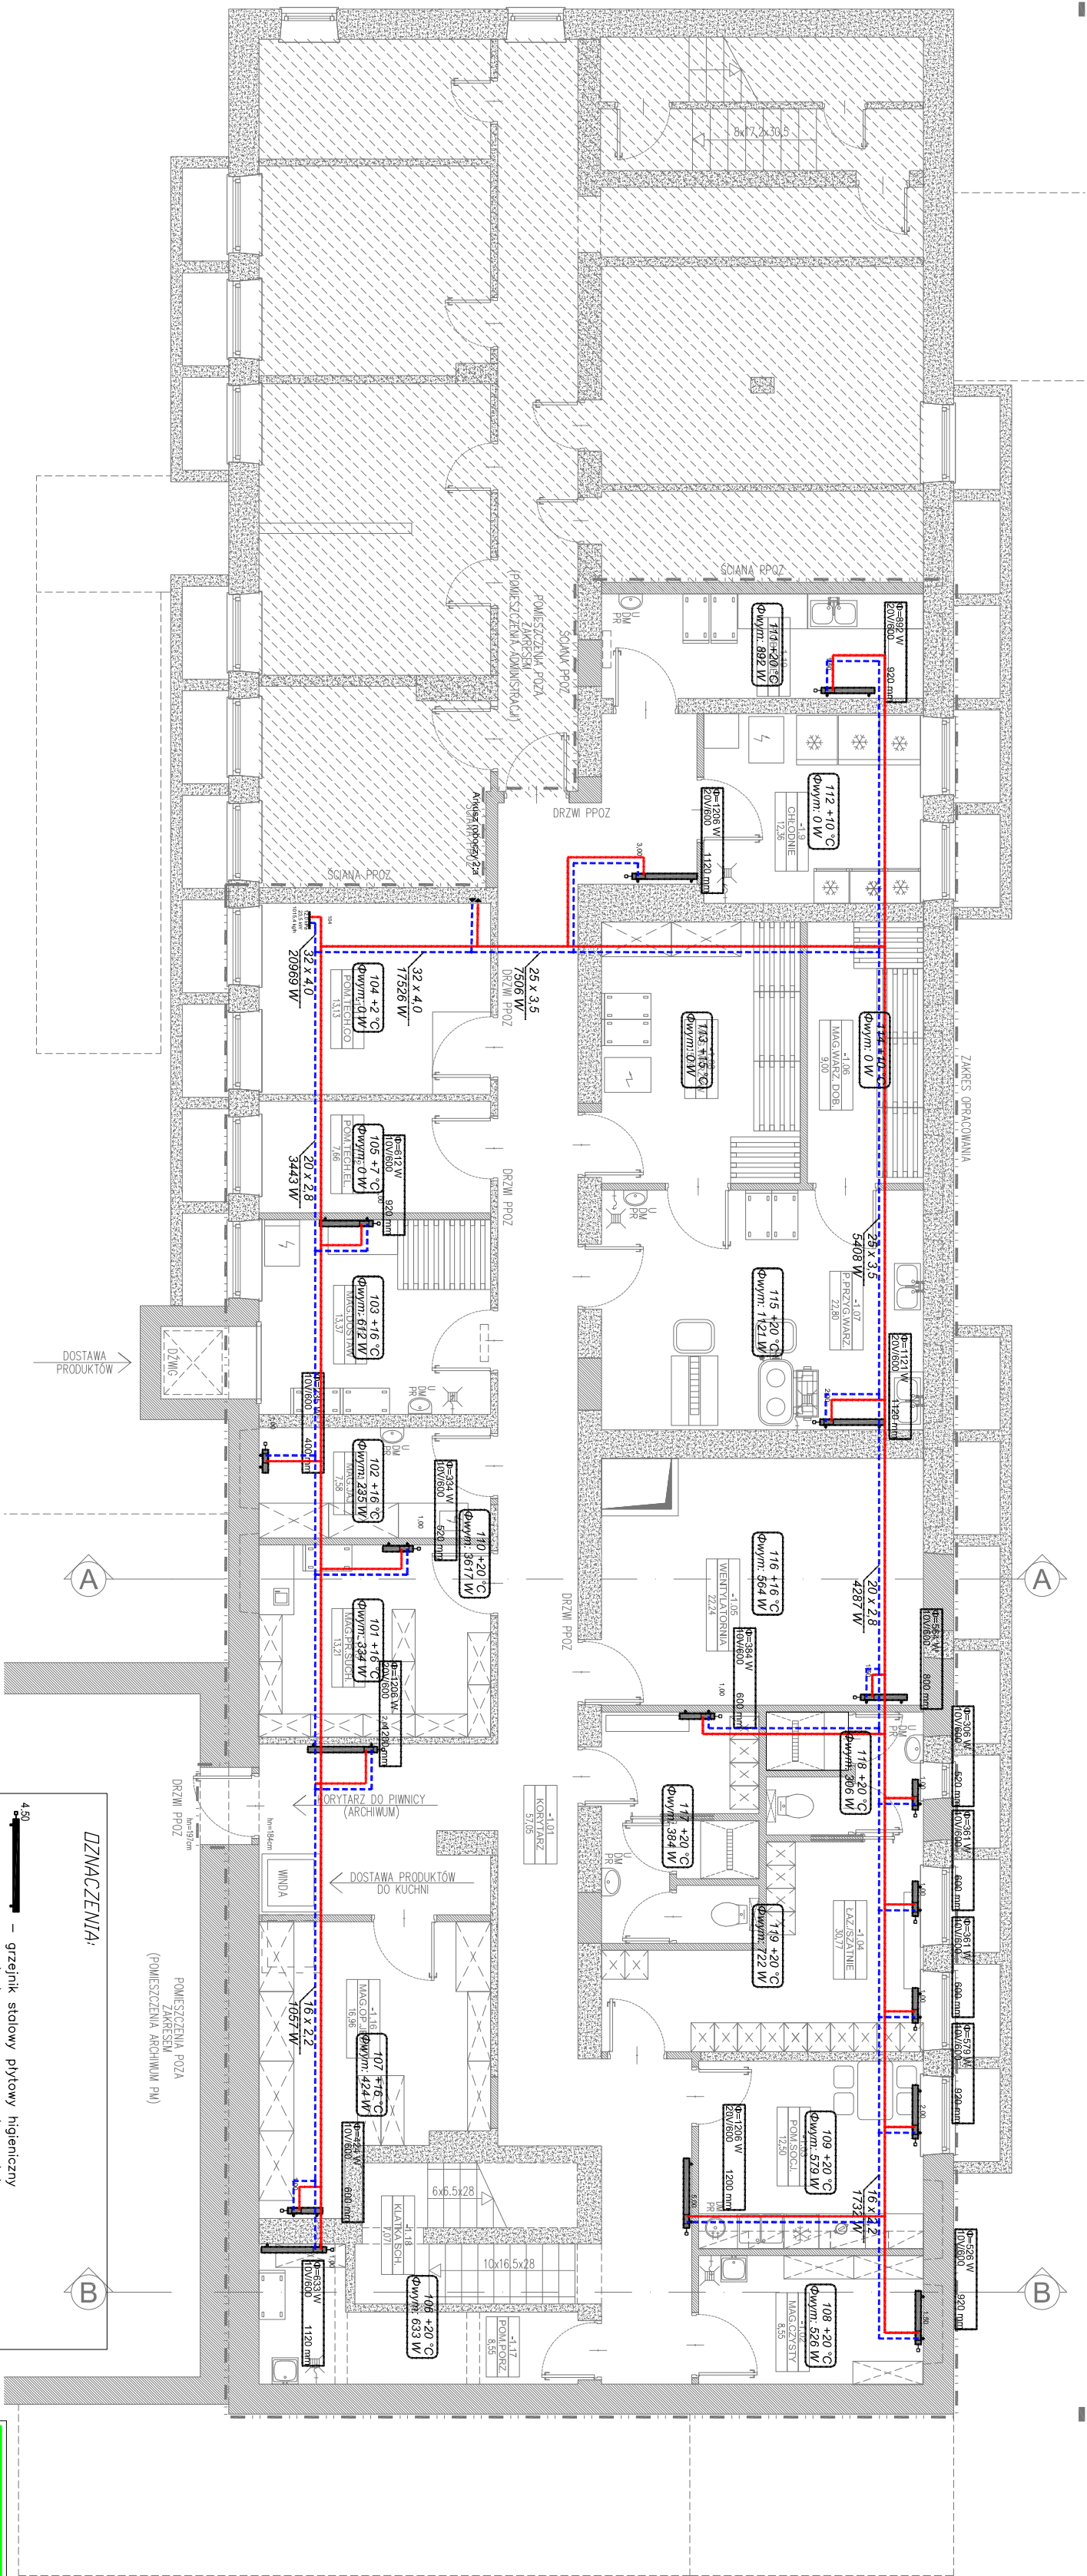

ODRĘBNA STREFA POŻAROWA ZLIII

DZNAČENIA:

- grzejnik stłowy płytowy higieniczny z wbudowanym zaworem termostatycznym z nastawą wstępną.
- centralne ogrzewanie – zastłanie
- centralne ogrzewanie – powrót
- plan instalacyjny c.o.
- numer pomieszczenia
- temperatura w pomieszczeniu
- zapotrzebowanie ciepła dla c.o.

UWAGI:

- Instalację centralnego ogrzewania wykonać z rur PP stabilizowanych zgodnie z opisem technicznym
- Przejsćcia rurociągów przez przegrody budowlane wykonać w stłowych rurach osłonowych o średnicach o 2 – dymensje większych od średnicy rury przewodowej.
- Zaprojektowano grzejniki stłowe płytowe,higieniczne zaworowe z wbudowanym zaworem termostatycznym z nastawą wstępną.
- Zasilanie grzejników wykonać poprzez moduły podłączeniowe.
- Proj. przewody instalacji c.o. prowadzić zgodnie z opisem technicznym oraz dokumentacją rysunkową.
- Rurociągi prowadzić stosując kompensację naturalną.
- W najniższych punktach instalacji zamontować autonomiczne zawory odpowietrzające.
- W najniższych punktach instalacji zamontować zawory spusławowe.
- Rurociągi proj. instalacji izolować ciepłynie, rodzaj i grubość izolacji zgodnie z opisem technicznym.
- Grzejniki należy montować na uchylkach i wspornikach systemowych w odległości min.10cm od scian i podłóg w stłane wykończonym.

Pracownia Architektoniczna			
31-153 Kraków, ul. Szlak 65			
tel./fax. +48 (12) 632 18 53			
www.akk-a-architekci.pl			
INWESTOR			
Specjalistyczny Szpital			
im. E. Szczeklika w Tarnowie			
ANALISZ			
INWESTYCJI			
PRZEBUDOWA KUCHNI SZPITALNEJ			
TEMAT			
PROJEKT			
RZUT PIWNICY C.O.			
BUDOWA			
SANITARNA			
PROJEKT BUDOWLANY			
Faza			
S3			
PROJEKTANT W SPECJALNOŚCI ARCHITEKTONICZNEJ:			
mgr inż. RAFAŁ WOJCIŃKA			
Up. nr MAP/1023/P-003/06			
mgr inż. PAMEŁA BUDZIŃSKI			
Up. nr MAP/194/P-003/11			
SKALA			
1:100			
RENOWACJA			
000			
KOD PROJEKTU			
000			
DATA			
2014.12			
DOKŁAD. PLAN			