


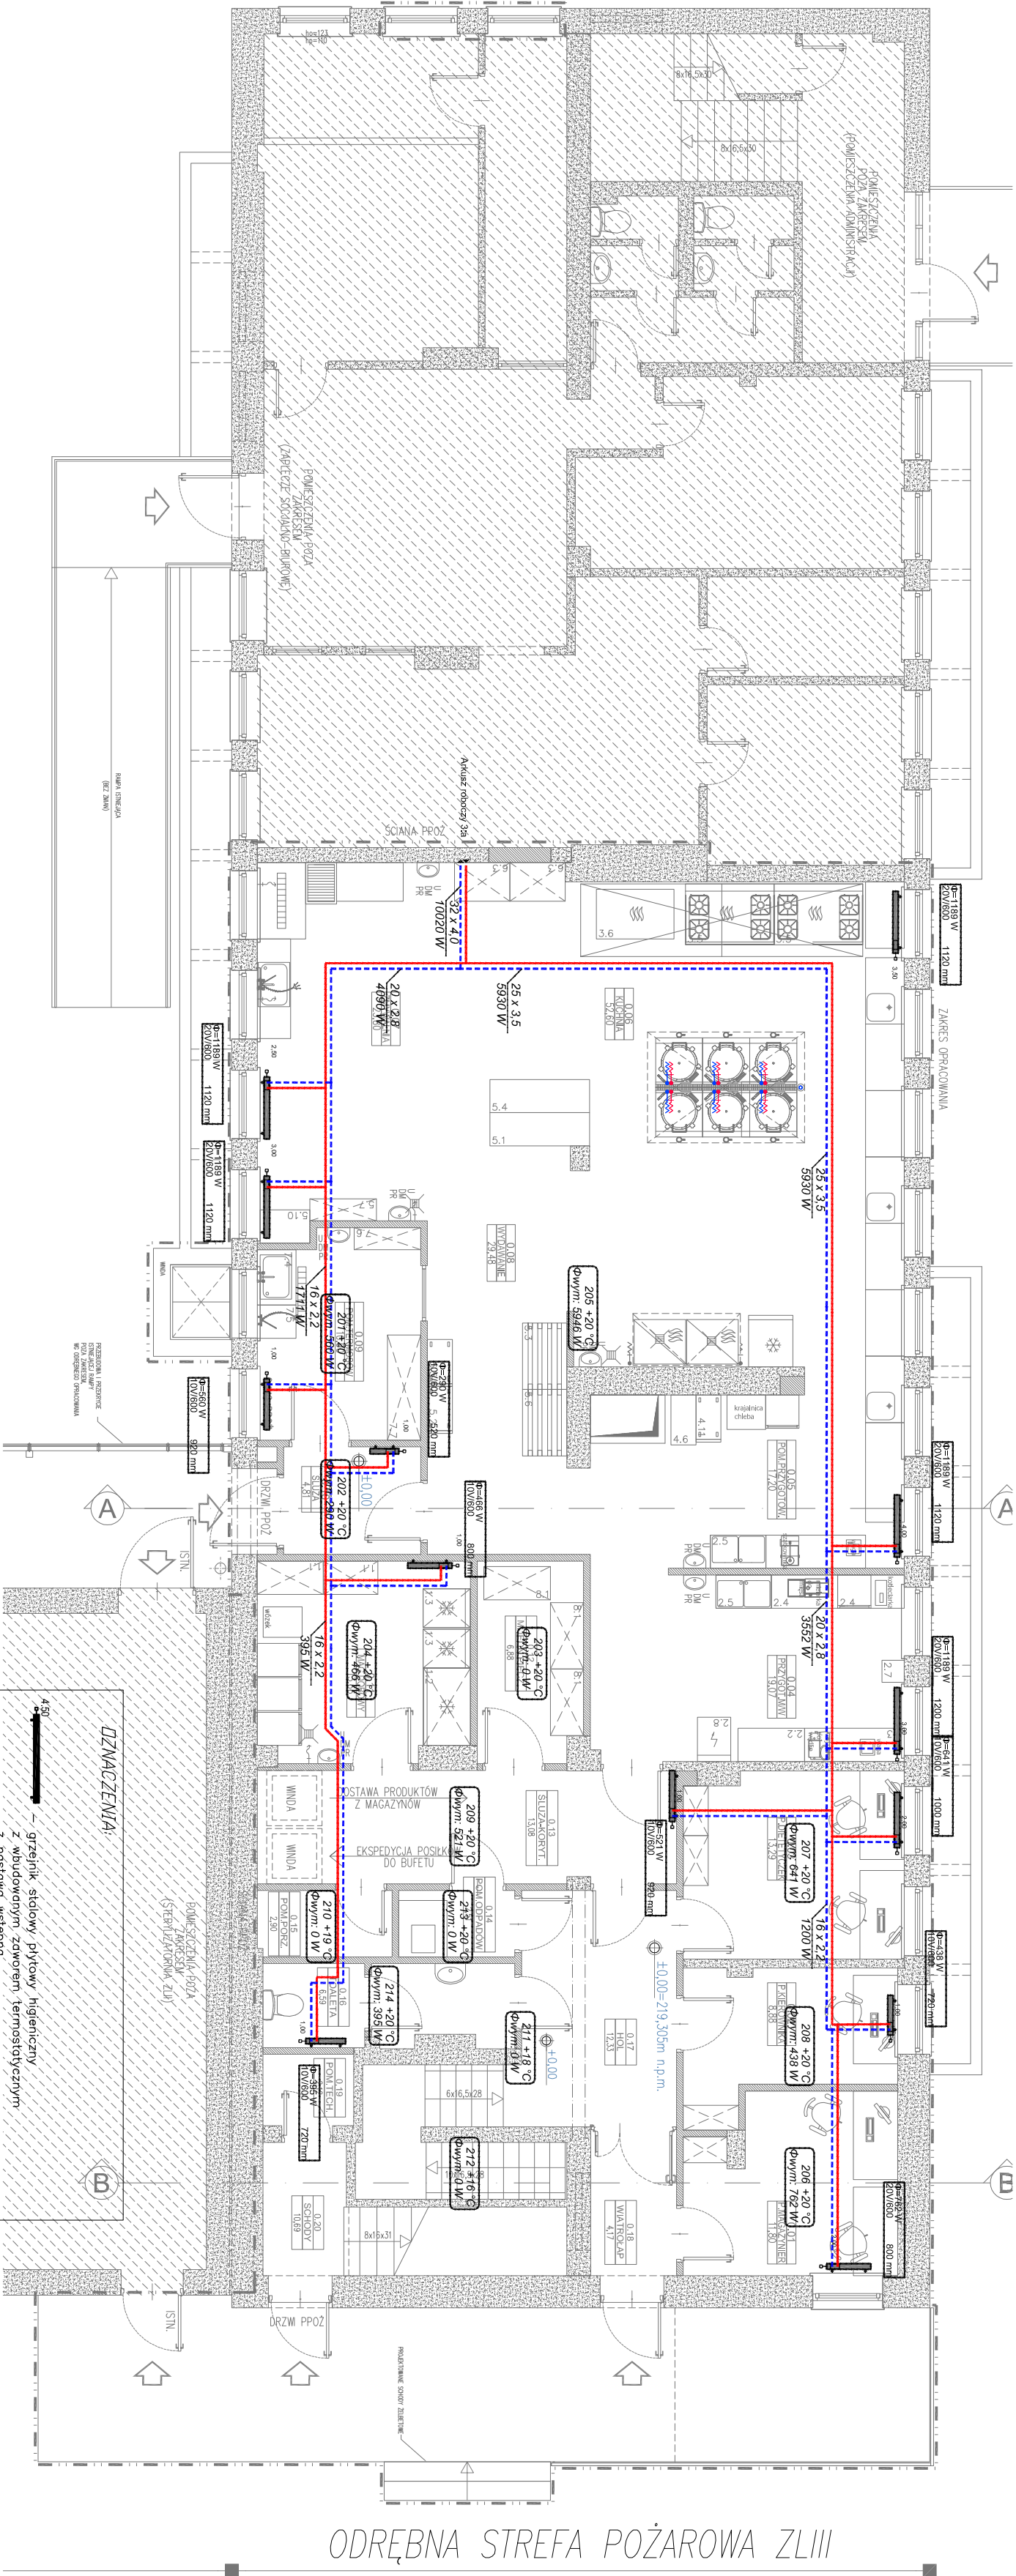

- UWAGI:**
- Instalację centralnego ogrzewania wykonać z rur PP stabilizowanych zgodnie z opisem technicznym
 - Przejścia rurociągów przez przegrody budowlane wykonać w stłokowych rurach osłonowych o średnicach o 2 – 3 mm większych od średnicy rury przewodowej
 - Zaprojektowano grzejniki stalowe płytowe/higieniczne zaworowe z wbudowanym zaworem termostatycznym z nastawą wstępną
 - Zasilanie grzejników wykonać poprzez moduły podłączeniowe
 - Proj. przewody instalacji c.o. prowadzić zgodnie z opisem technicznym oraz dokumentacją rysunkową
 - Rurociągi prowadzić stosując kompensację naturalną
 - W najniższych punktach instalacji zamontować automatykę zworową odpowietrzającą
 - W najwyższych punktach instalacji zamontować zawory spusowe
 - Rurociągi proj. instalacji izolować cieplnie, rodzaj i grubość izolacji zgodnie z opisem technicznym
 - Grzejniki należy montować na uchwytach i wspornikach systemowych w odległości min.10cm od ścian i podłóg w stłokach wykonanych
- DZIAMCZENIA:**
- grzejnik stalowy płytowy/higieniczny z wbudowanym zaworem termostatycznym z nastawą wstępną
 - centralne ogrzewanie – zasilanie
 - centralne ogrzewanie – powrót
 - pion instalacyjny c.o.
- Legenda:**
- 101 +20 °C – temperatura w pomieszczeniu
 - 1520 W – zapotrzebowanie ciepła dla c.o.

				Pracownia Architektoniczna			
www.aka-architekt.pl				31-153 Kraków, ul. Szlak 65			
				tel./fax. +48 (12) 632 18 53			
INWESTOR				Specjalistyczny Szpital			
KIERNIK INWESTYCJI				im. E. Szczeklika w Tarnowie			
TEMAT PROJEKTU				Ul. Szpitalna 13, 33-100 Tarnów			
TEMAT PROJEKTU				PRZEBUDOWA KUCHNI SZPITALNEJ			
TEMAT PROJEKTU				RZUT PARTERU C.O.			
BRANŻA				SANITARNA			
Faza				PROJEKT BUDOWLANY			
PROJEKTANT W SPECJALNOŚCI ARCHITEKTONICZNEJ:				mgr inż. PAMEŁA BUDZIŃSKA			
Up. nr: MAP/1023/P/003/06				Up. nr: MAP/194/P/003/11			
SKALA				1:100			
RENDA				000			
KOD PROJEKTU				000			
DATA				2014.12			