



SCHEMAT

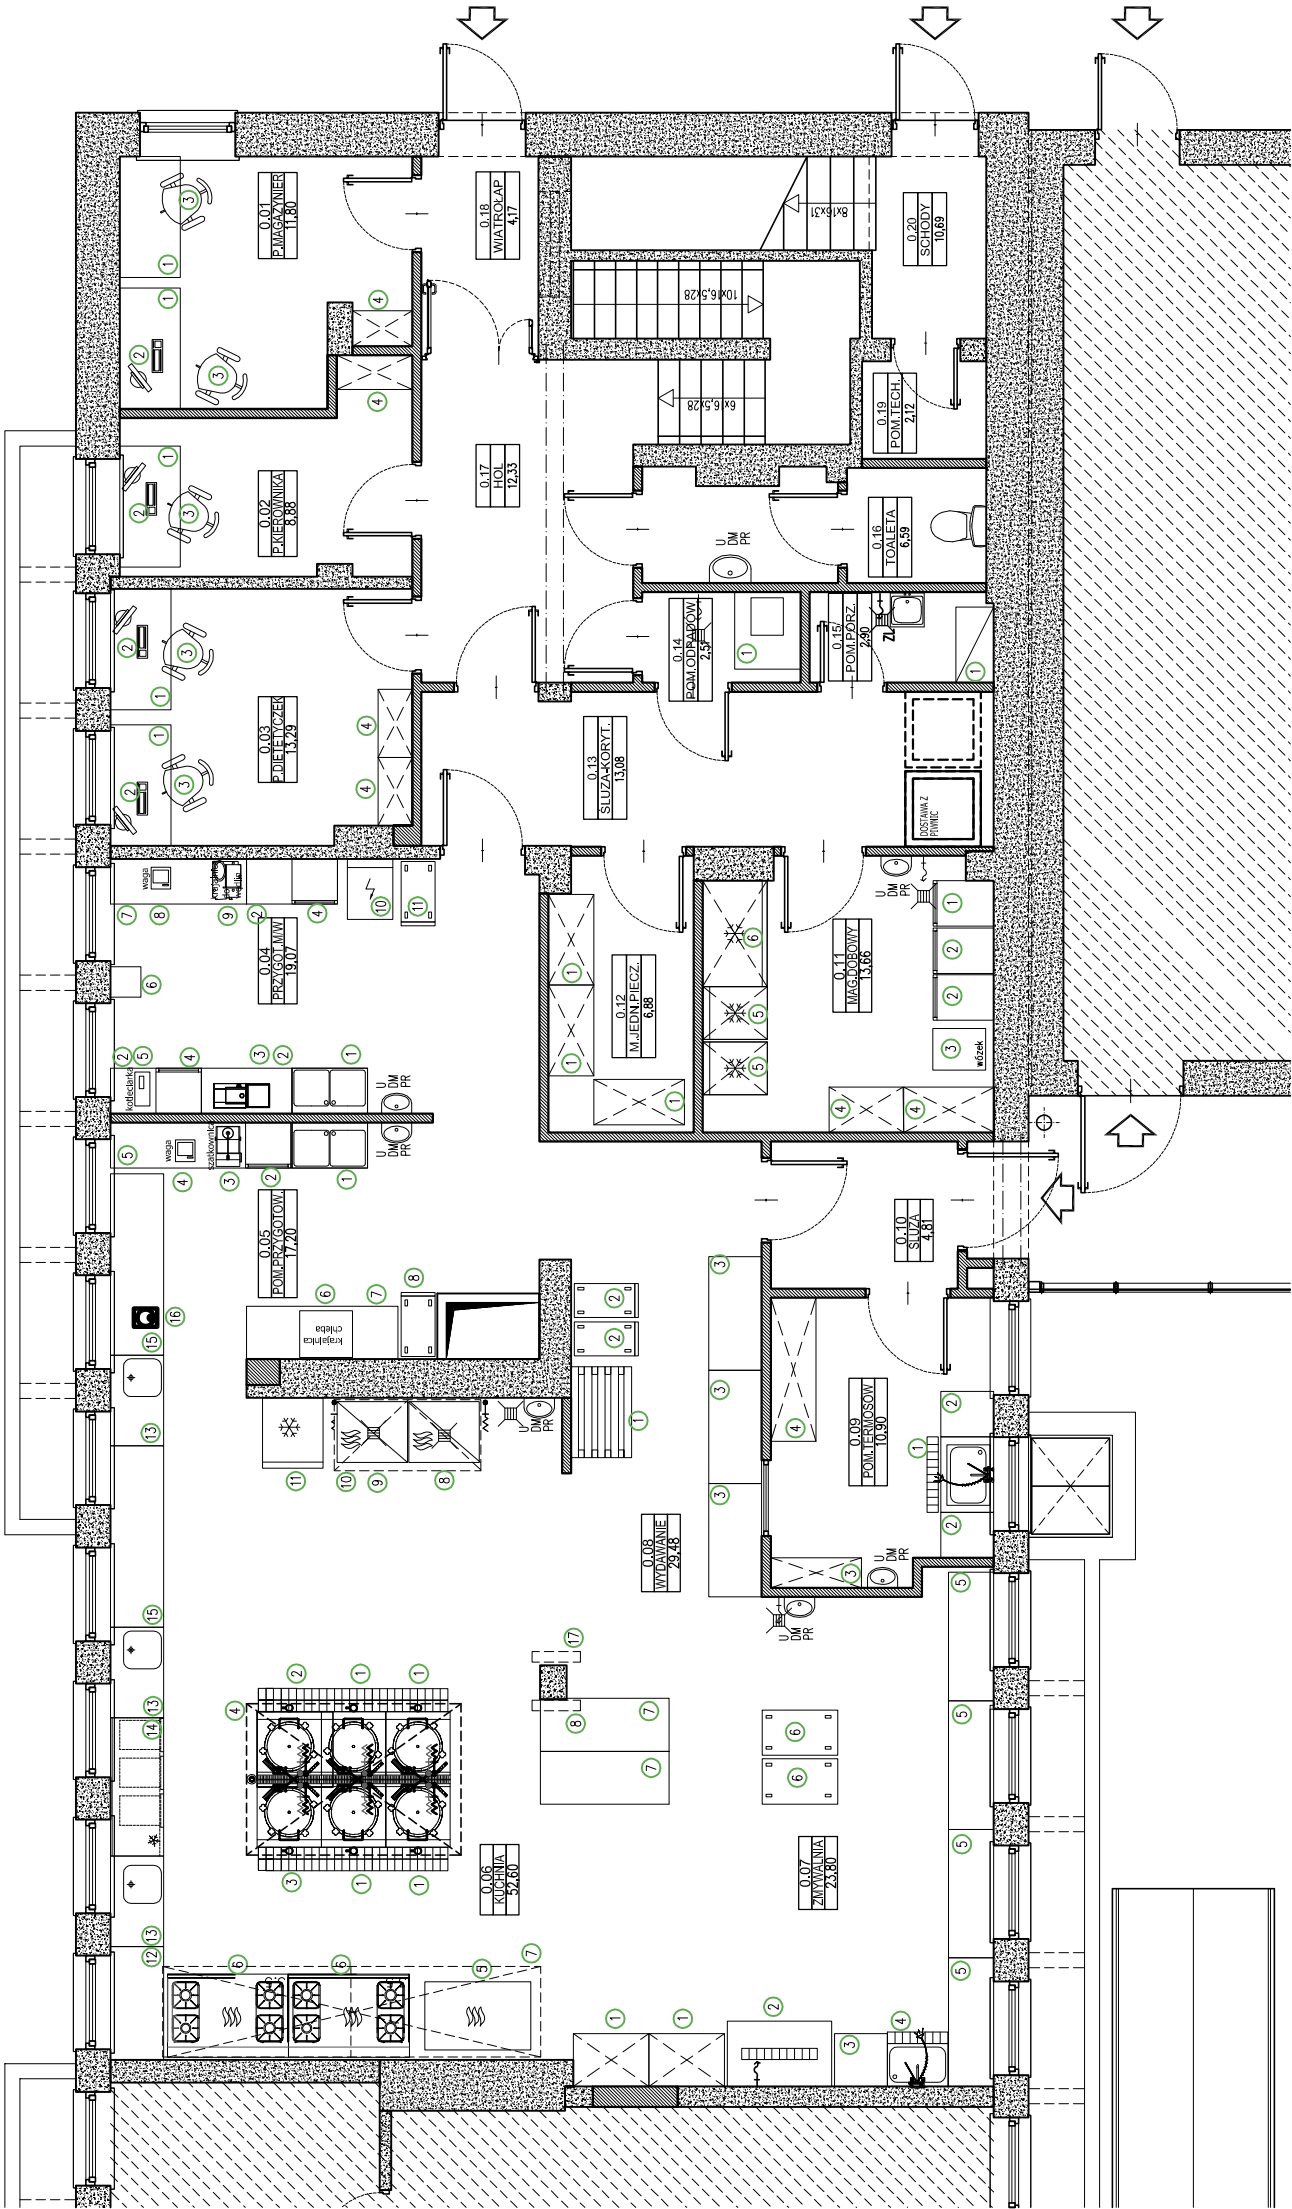

SPIS POMIESZCZEŃ		
NR POM.	NAZWA POMIESZCZENIA	POW. UŻYTKOWA JM
0.1	POM. MAGAZYNIERA	11,8 m2
0.2	POMIESZCZENIE KIEROWNIKA	8,8 m2
0.3	POMIESZCZENIE DIETETYCEK	13,3 m2
0.4	PRZYGOT. MIĘSA I WARZYW	19 m2
0.5	POMIESZCZENIE PRZYGOTOWANIA	17,2 m2
0.6	KUCHNIA	52,6 m2
0.7	ZMYWALNIA	23,8 m2
0.8	WYDAWANIE	29,4 m2
0.9	POOMIESZCZENIE TERMOSÓW	10,9 m2
0.10	SŁUŻA	4,8 m2
0.11	MAGAZYN DOBOWY / OP. JEDN.	13,6 m2
0.12	MAGAZYN PIECZYWA	6,9 m2
0.13	SŁUŻA-KORYTARZ	13,1 m2
0.14	POMIESZCZENIE ODPADÓW	2,5 m2
0.15	POMIESZCZENIE PORZĄDKOWE	2,9 m2
0.16	TOALETA	6,6 m2
0.17	HOL	12,3 m2
0.18	WIATROLAP	4,1 m2
0.19	POMIESZCZENIE TECHNICZNE	2,1 m2
0.20	SCHODY	10,7 m2
	SUMA	237,2 m2

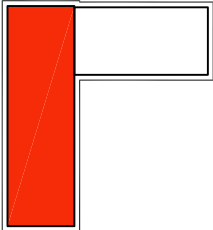

Pracownia Architektoniczna

31-153 Kraków, ul. Szlak 65

tel./fax. +48 (12) 632 18 53

www.akka-architekci.pl

INWESTOR	Specjalistyczny Szpital E. Szczeklika w Tamowie		
OPRACOWANIE	Ul. Szpitalna 13, 33-100 Tamów		
TEMAT PROJEKTU	PRZEBUDOWA KUCHNI SZPITALNEJ		
TEMAT RYSUNKU	RZUT PARTERU - TECHNOLOGIA		
BRANŻA	TECHNOLOGIA		
Faza	PROJEKT BUDOWLANY		
PROJEKTANT TECHNOLOGII: arch. Marek Obtułowicz			
SKALA	1:100	REWIZJA	000
		KOD PROJEKTU	1417
		DATA	2014.11
PROJEKT JEST CHRONIONY PRAWAMI AUTORSKIMI ZGODNIE Z USTAWĄ Z DNIA 4 LUTEGO 1984 O PRAWIE AUTORSKIM I PRAWACH SPOŁECZNYCH Z DNIA 10 KWIEŚNIA 1990, I NIE MOŻE BYĆ KOPLOWANY, ANI RÓWNIEŻ KOPLOWANY, BEZ ZGODY AUTORÓW.			
PŁAKAT: PŁK			