


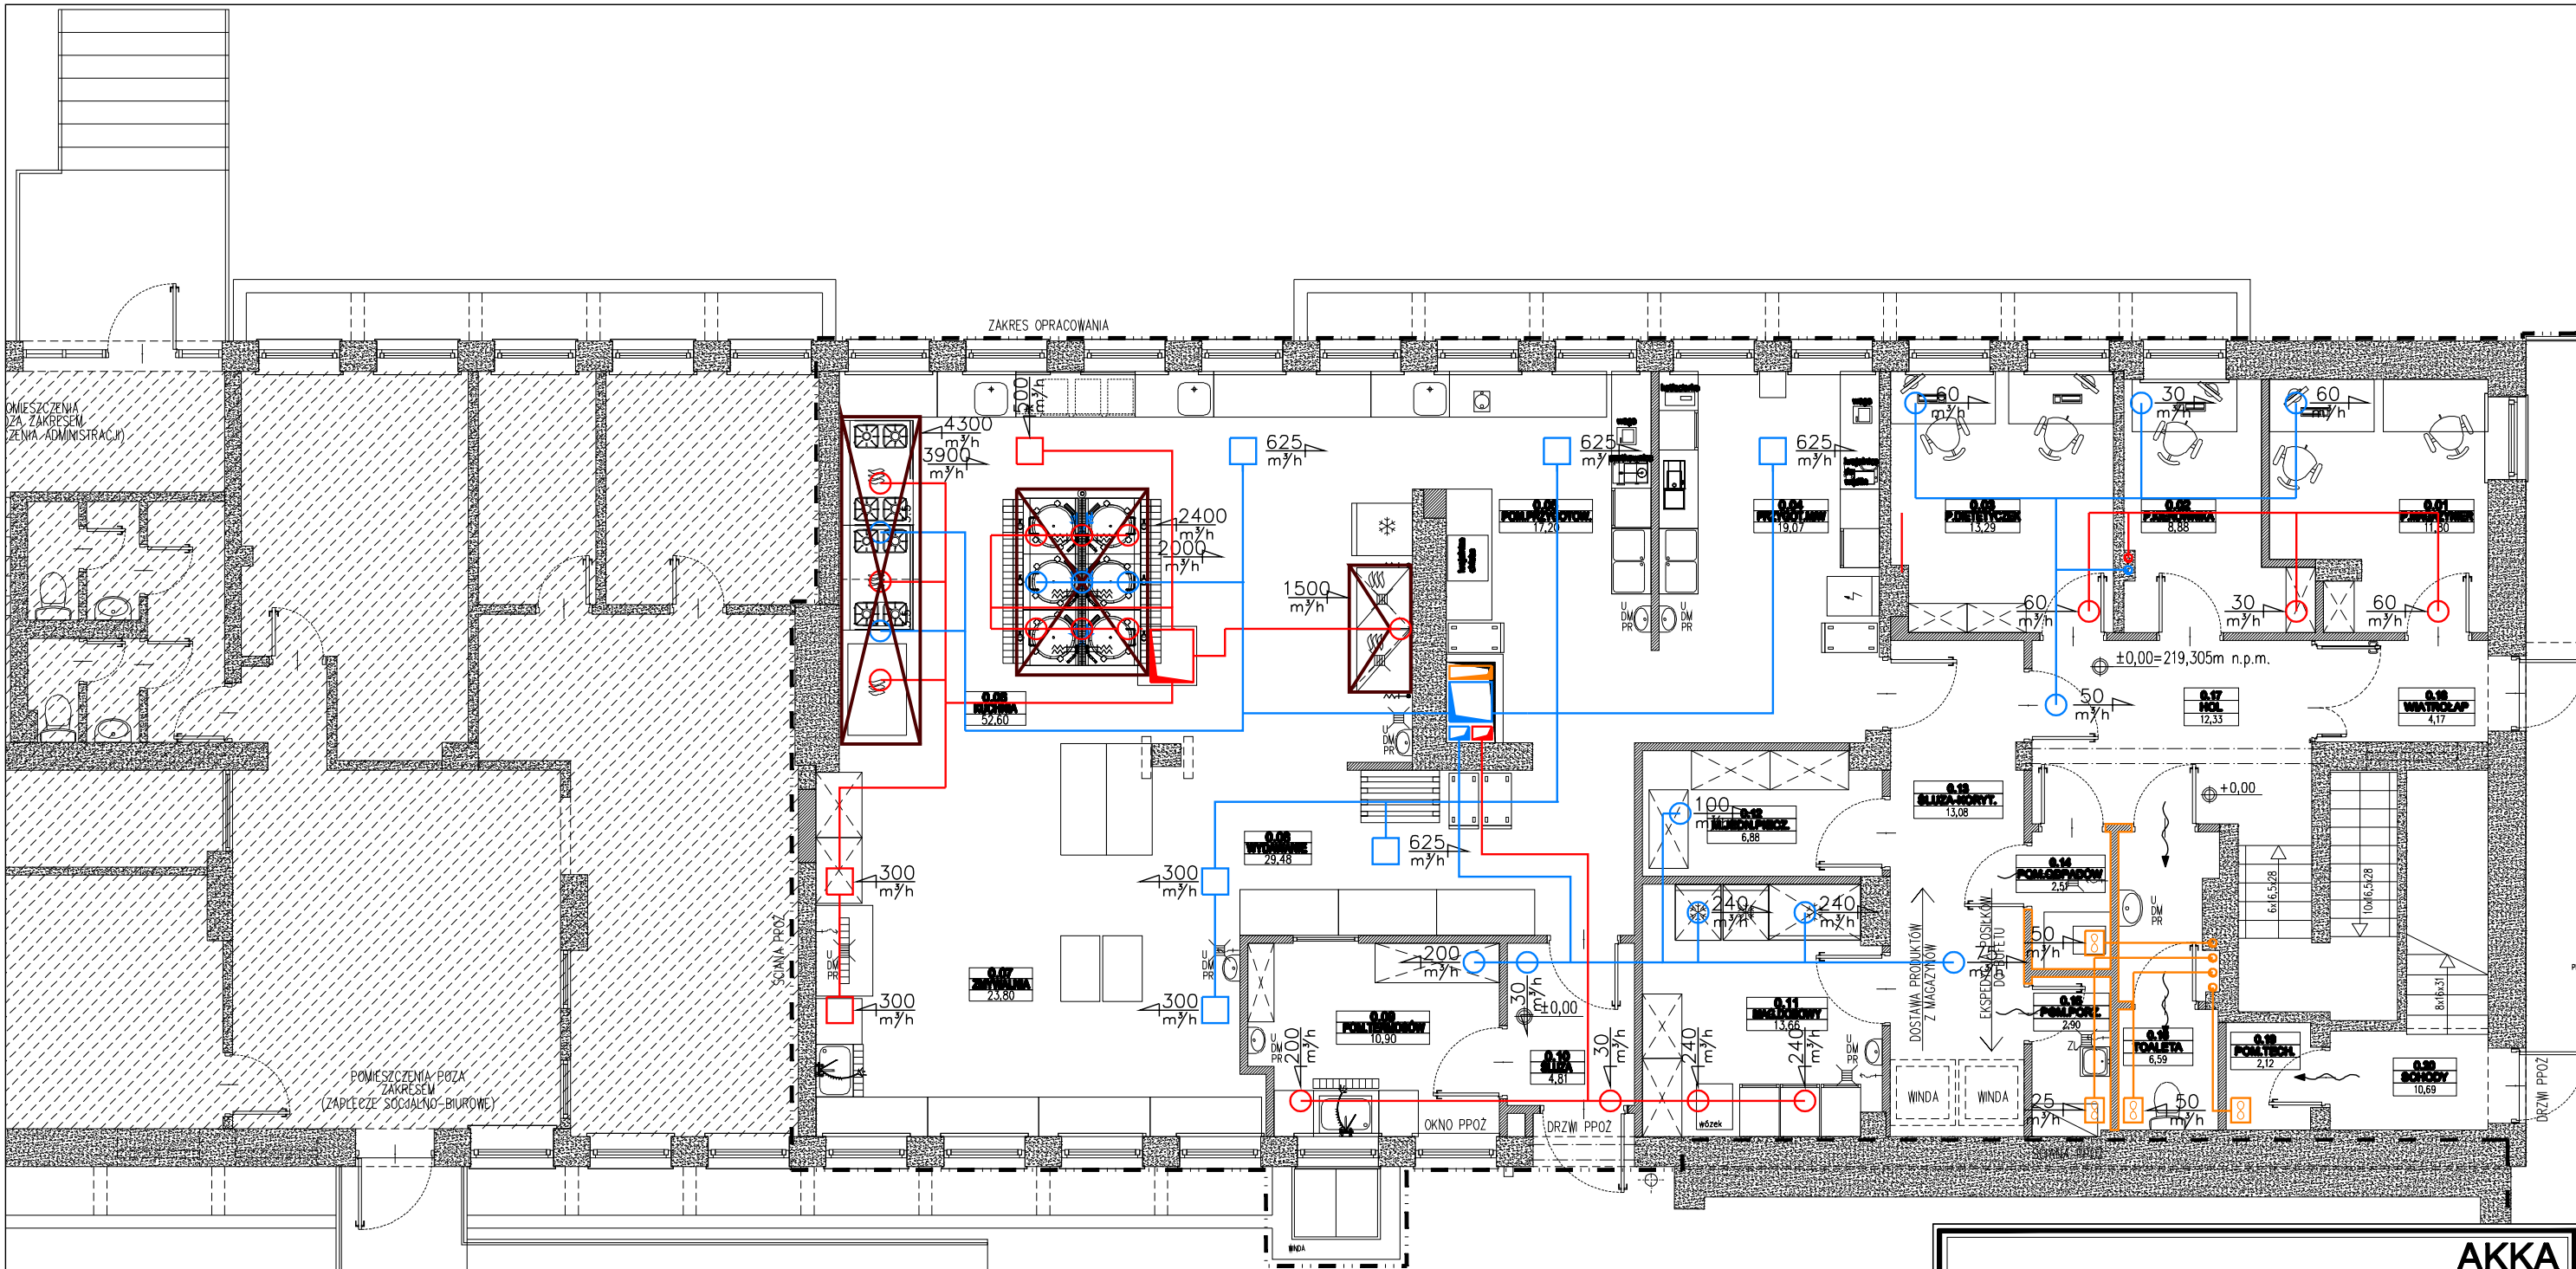

	KŁAPA P.POŻ.
	WENTYLATOR KANAŁOWY
	ZAWÓR NAWIEW/WYWIEW
	KRATKA/ANEMOSTAT
	NAWIEW/WYWIEW
	KRATKA PRZEPŁYWOWA
	POWIERTRZE NAWIEWANE
	POWIERTRZE WYWIEWANE
	POWIERTRZE ŚWIEŻE
	POWIERTRZE USUWANE

Pracownia Architektoniczna
31-153 Kraków, ul. Szlak 65
tel./fax. +48 (12) 632 18 53
www.akka-architekci.pl

INWESTOR	Specjalistyczny Szpital im. E. Szczeklika w Tamowie		
ADRES INWESTYCJI	Ul. Szpitalna 13, 33-100 Tamów		
TEMAT PROJEKTU	PRZEBUDOWA KUCHNI SZPITALNEJ		
TEMAT RYSUNKU	RZUT PARTERU		
BRANŻA	WENTYLACJA MECHANICZNA	NR RYS.	W2
FAZA	PROJEKT BUDOWLANY		
PROJEKTANT W SPECJALNOŚCI SANITARNEJ: mgr inż. Paweł Budziński MAP/194/PWOS/11		SPRAWDZAJĄCY W SPECJALNOŚCI SANITARNEJ: mgr inż. Adam Kopacz MAP/0437/POOS/10	
SKALA	1:100	REWIZJA	000
KOD PROJEKTU	000	DATA	2014.12
PROJEKT JEST CHRONIONY PRAWAMI AUTORKIMISZCZONYMI Z USTAWĄ Z DNIA 4 LUTEGO 1984 O PRAWIE AUTORSKIM I PRAWACH POWIĄZANYCH DO NIEGO. NIE MOŻE BYĆ KOPIONY ANI ROZPOWIECIANY BEZ PIENIĘDZY AUTORÓW			
PLIK NR: PLK			