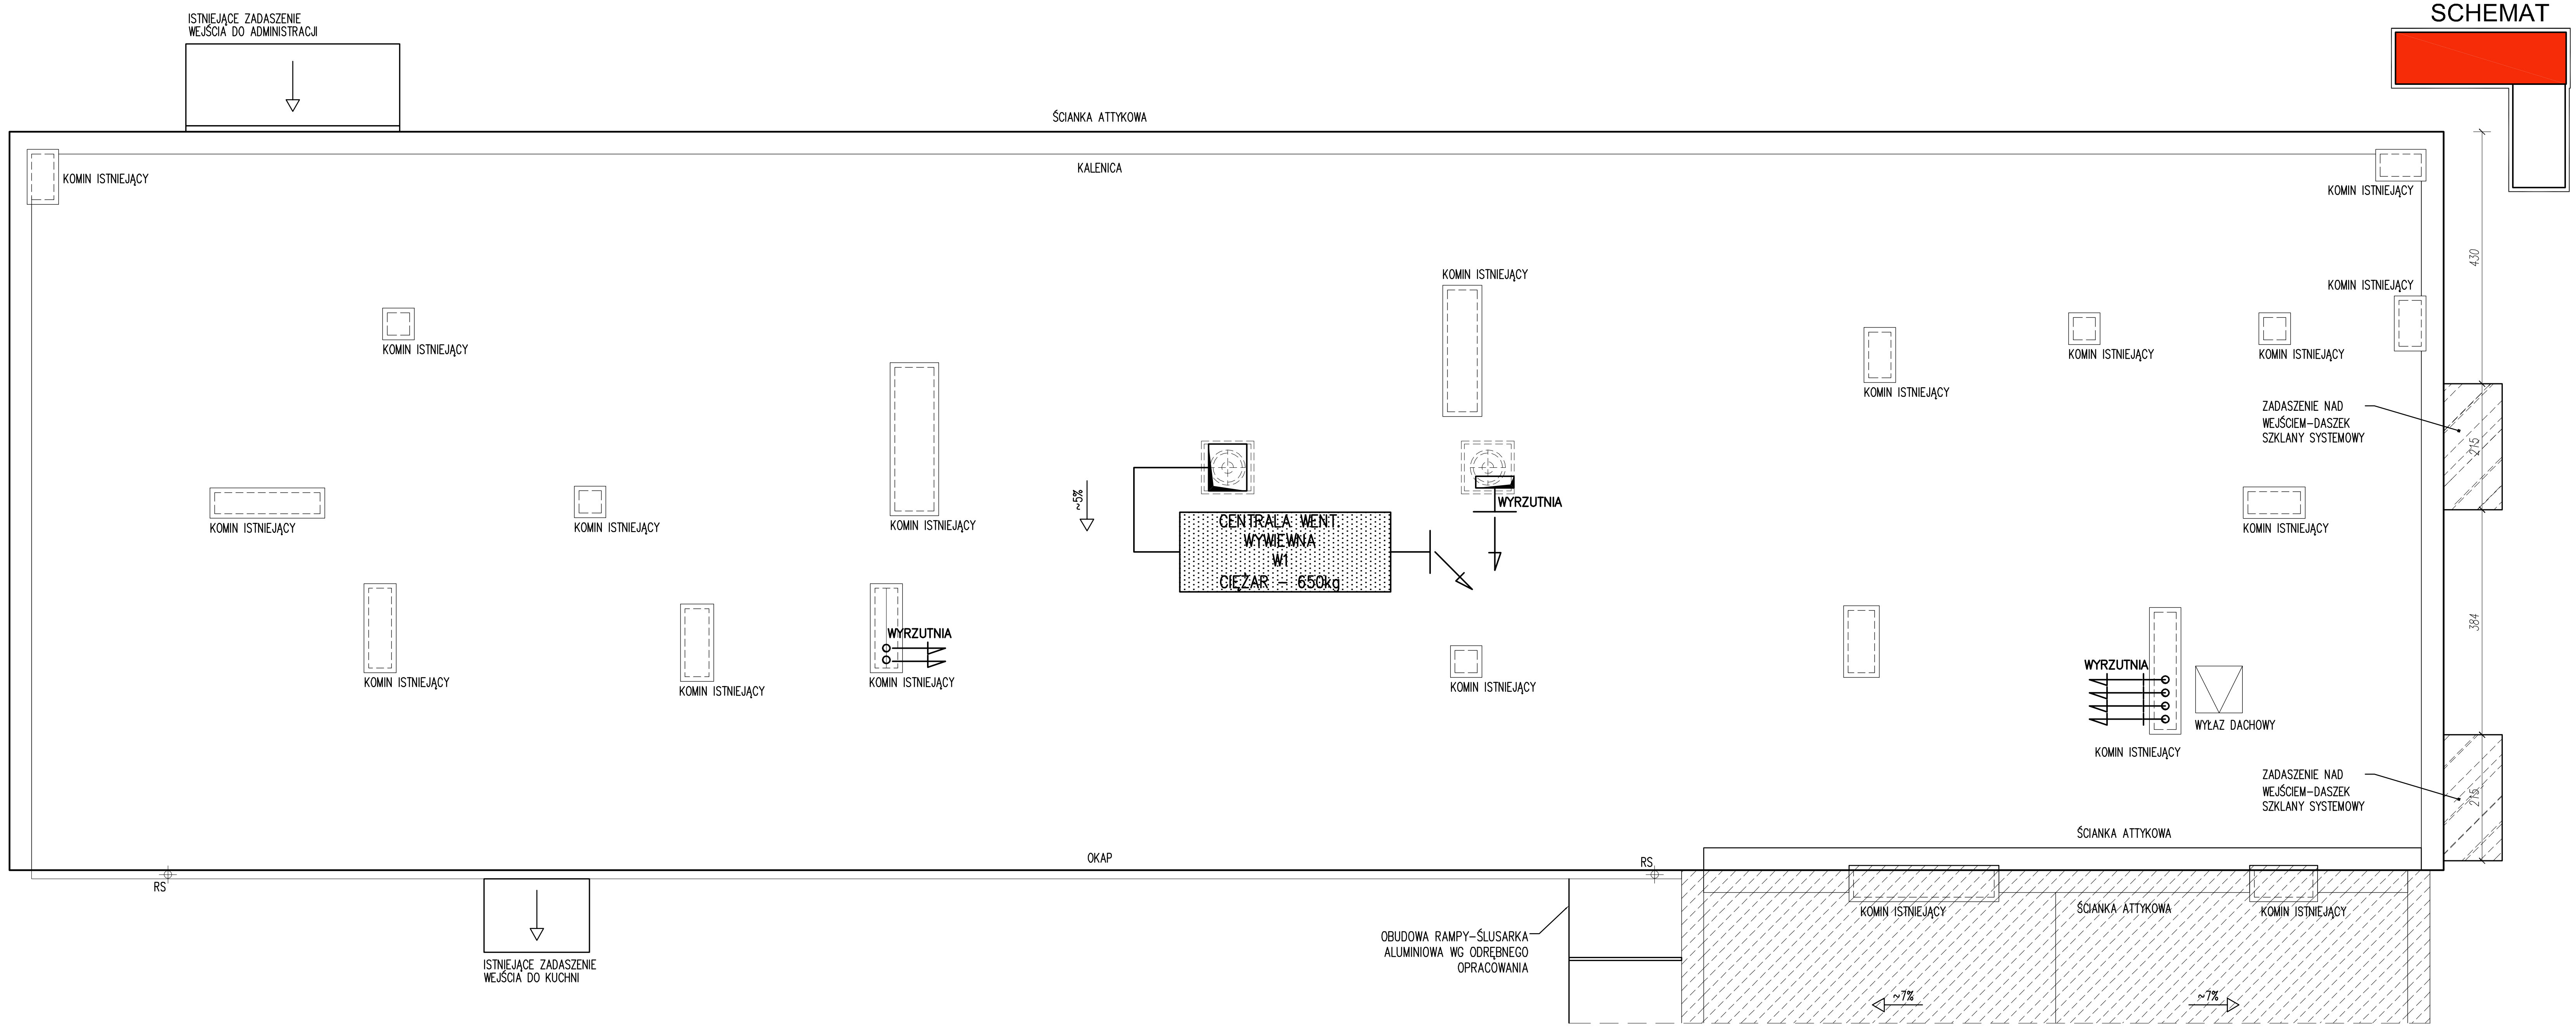


AKKA
Pracownia Architektoniczna
31-153 Kraków, ul. Szlak 65
tel./fax. +48 (12) 632 18 53
www.akka-architekci.pl

INWESTOR	Specjalistyczny Szpital im. E. Szczeklika w Tarnowie
ADRES INWESTYCJI	Ul. Szpitalna 13, 33-100 Tarnów
TEMAT PROJEKTU	PRZEBUDOWA KUCHNI SZPITALNEJ
TEMAT RYSUNKU	**RZUT DACHU**
BRANŻA	ARCHITEKTURA
FAZA	PROJEKT BUDOWLANY
NR RYS.	**A15-RD**
PROJEKTANT W SPECJALNOŚCI ARCHITEKTONICZNEJ:	mgr inż. arch. **Andrzej Kosowski** Upr. MPOIA/011/2004
SPRAWDZAJĄCY W SPECJALNOŚCI ARCHITEKTONICZNEJ:	mgr inż. arch. **Agata Kita Kosowska** Upr. nr MPOIA/058/2009

SKALA	REWIZJA	KOD PROJEKTU	DATA
1:100	000	1417	2014.12

PROJEKT JEST CHRONIONY PRAWEM AUTORSKIM ZGODNIE Z USTAWĄ Z DNIA 4 LUTEGO 1994 O PRAWIE AUTORSKIM I PRAWACH POKREWNYCH (DZ. U. 00.80.904 Z POŹ.ZM.), I NIE MOŻE BYĆ KOPIOWANY ANI ROZPOWSZECHNIANY BEZ PISEMNEJ ZGODY AUTORÓW

PLIK NR: PLIK