



ELEWACJA WSCHDONIA ZMIANY BUDOWLANE

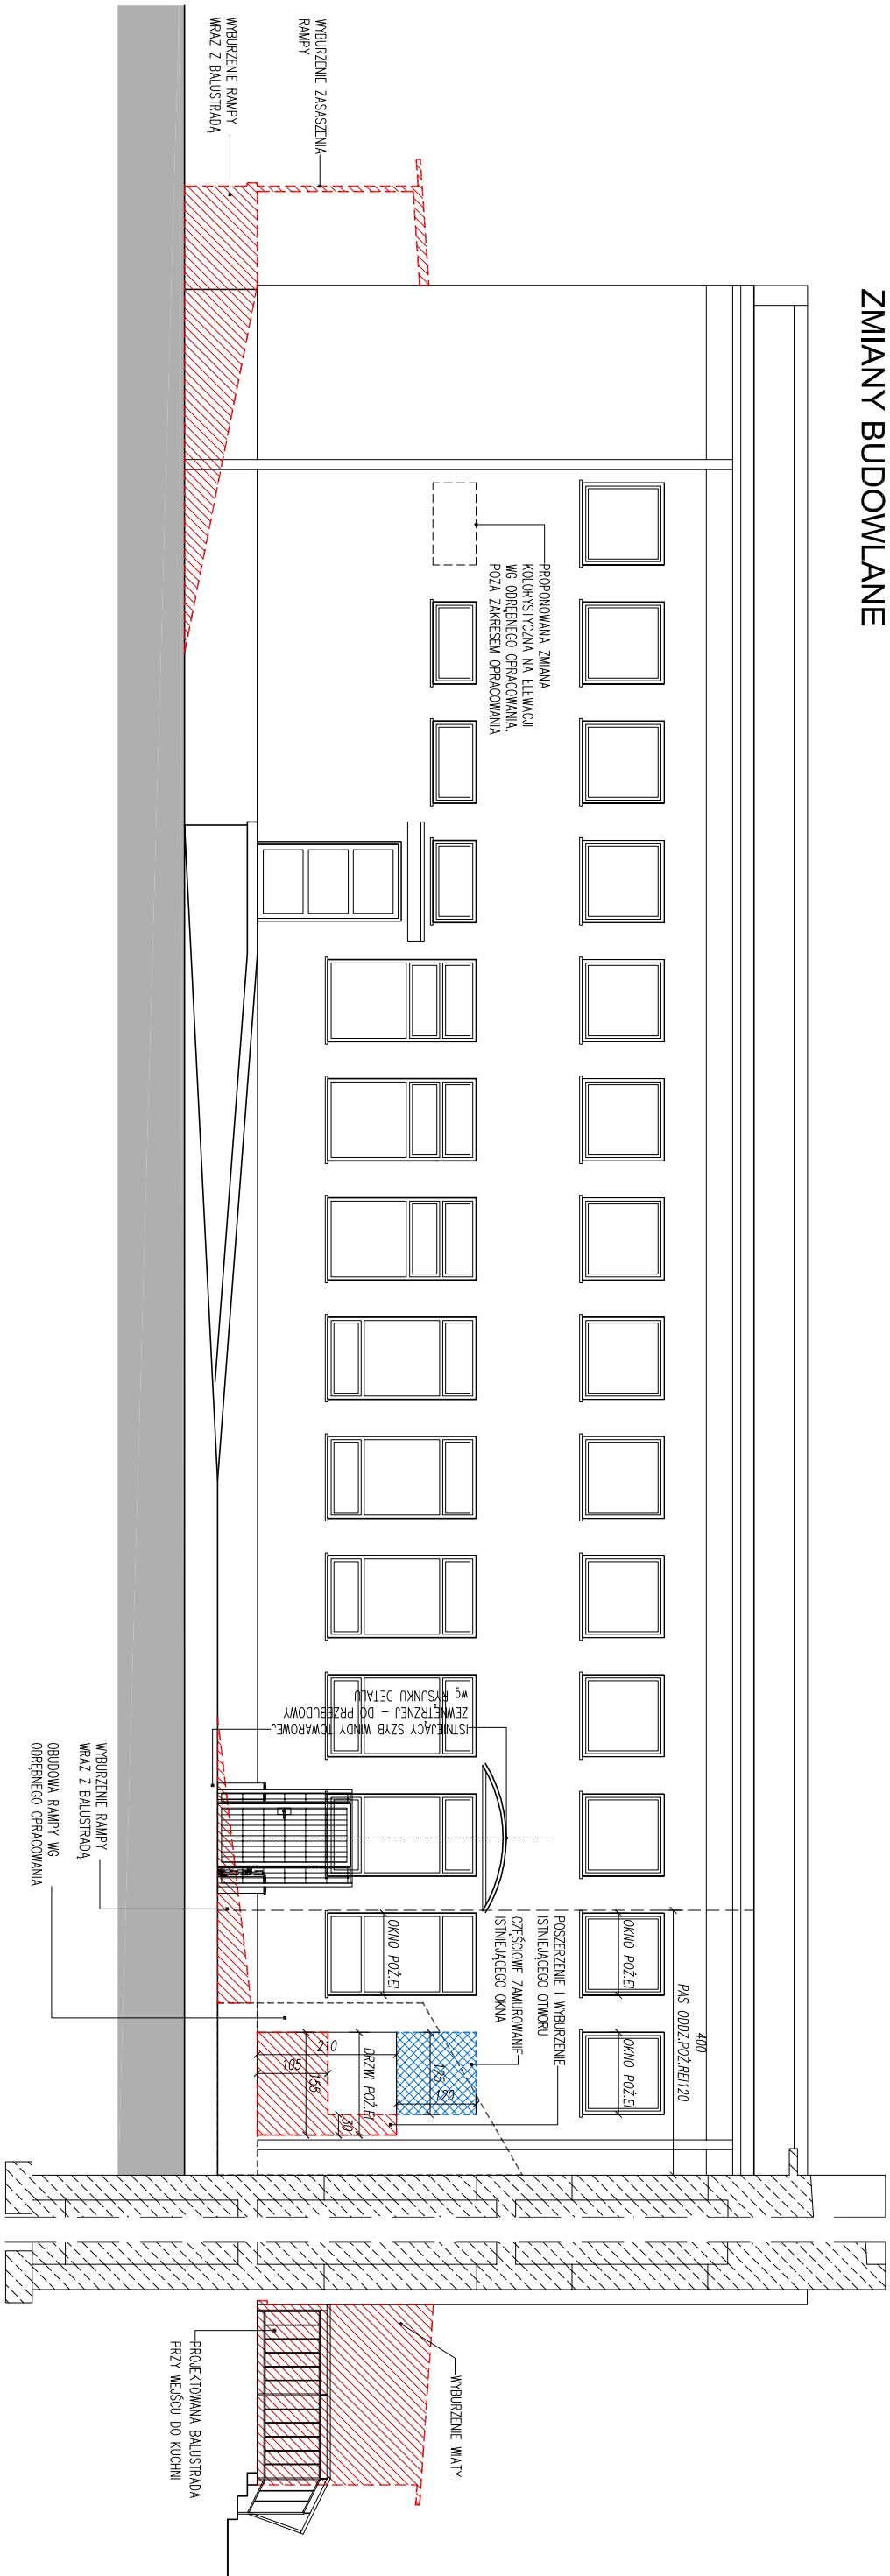

Elewacja zachodnia Zmiany budowlane

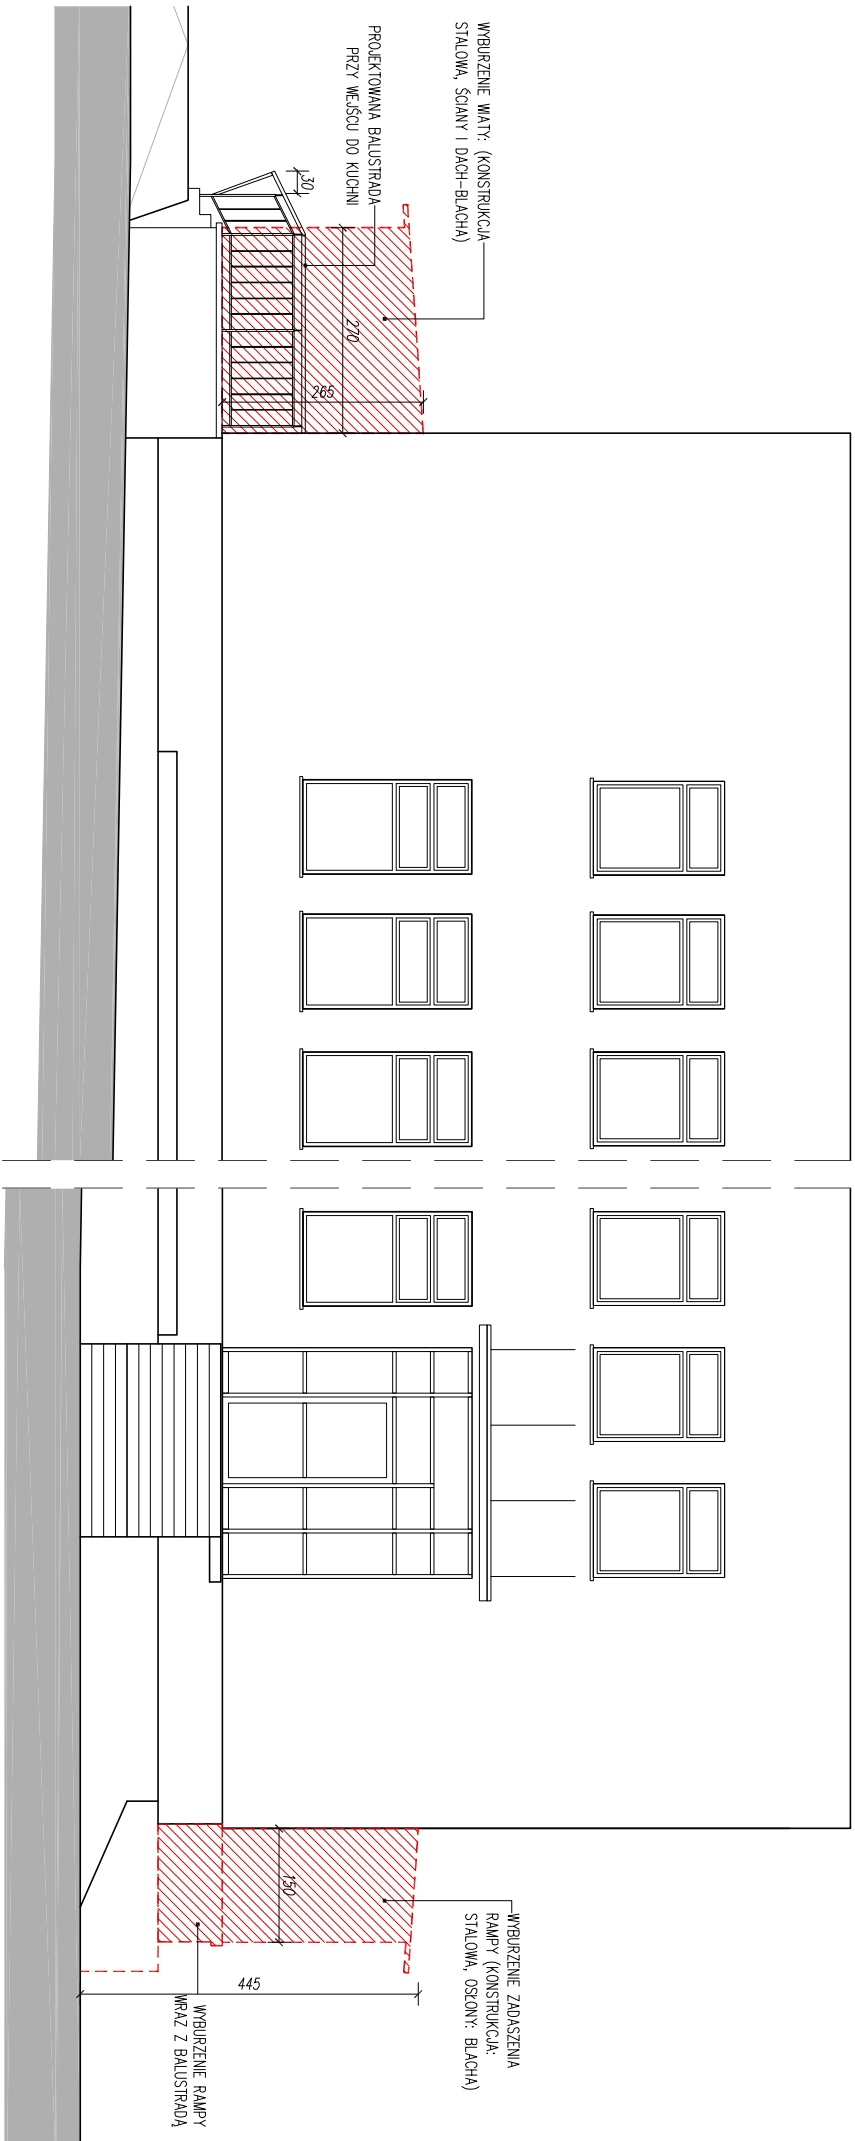

LEGENDA

-  Elementy budynku istniejące zachowane w projekcie
 -  Wyrburzenia
 -  Zamurowania

			
Pracownia Architektoniczna			
31-153 Kraków, ul. Szlak 65			
tel./fax. +48 (12) 632 18 53			
www.akk-a-architektci.pl			
INWESTOR	Specjalistyczny Szpital im. E. Szczeklika w Tarnowie		
ADRES INWESTYCJI	Ul. Szpitalna 13, 33-100 Tarnów		
TEMAT PROJEKTU	PRZEBUDOWA KUCHNI SZPITALNEJ		
TEMAT RYSUNKU	ELEWACJE WSCHODNIA I ZACHODNIA - zmiłany budowlane		
BRANŻA	ARCHITEKTURA	NR RIS	A10-Z.E.WIZ
FAZA	PROJEKT WYKONAWCZY		
PROJEKTANT	mgr inż. arch. Andrzej Kosowski Upr. MPOIA/011/2004		
mgr inż. arch. Agata Kita Kosowska Upr. nr MPOIA/058/2009			
SKALA	1:100	REWIZA 000	KOD PROJEKTU 1501
			DATA 2015.01
PROJEKT ESTYMACYJNO PRACOWNIA ARCHITEKTONICZNA Z ZAGNIEMIA 2015.01 POMIENIOWY DOK. 10.00.004 Z 10.02.2015. 1. NIE MOZE BYC KOPLOWANY ANI ROZPOWIEZCZANY BEZ ZGODZENIA 20001 AUTORKOW			
PŁACENIE - PŁAK			