



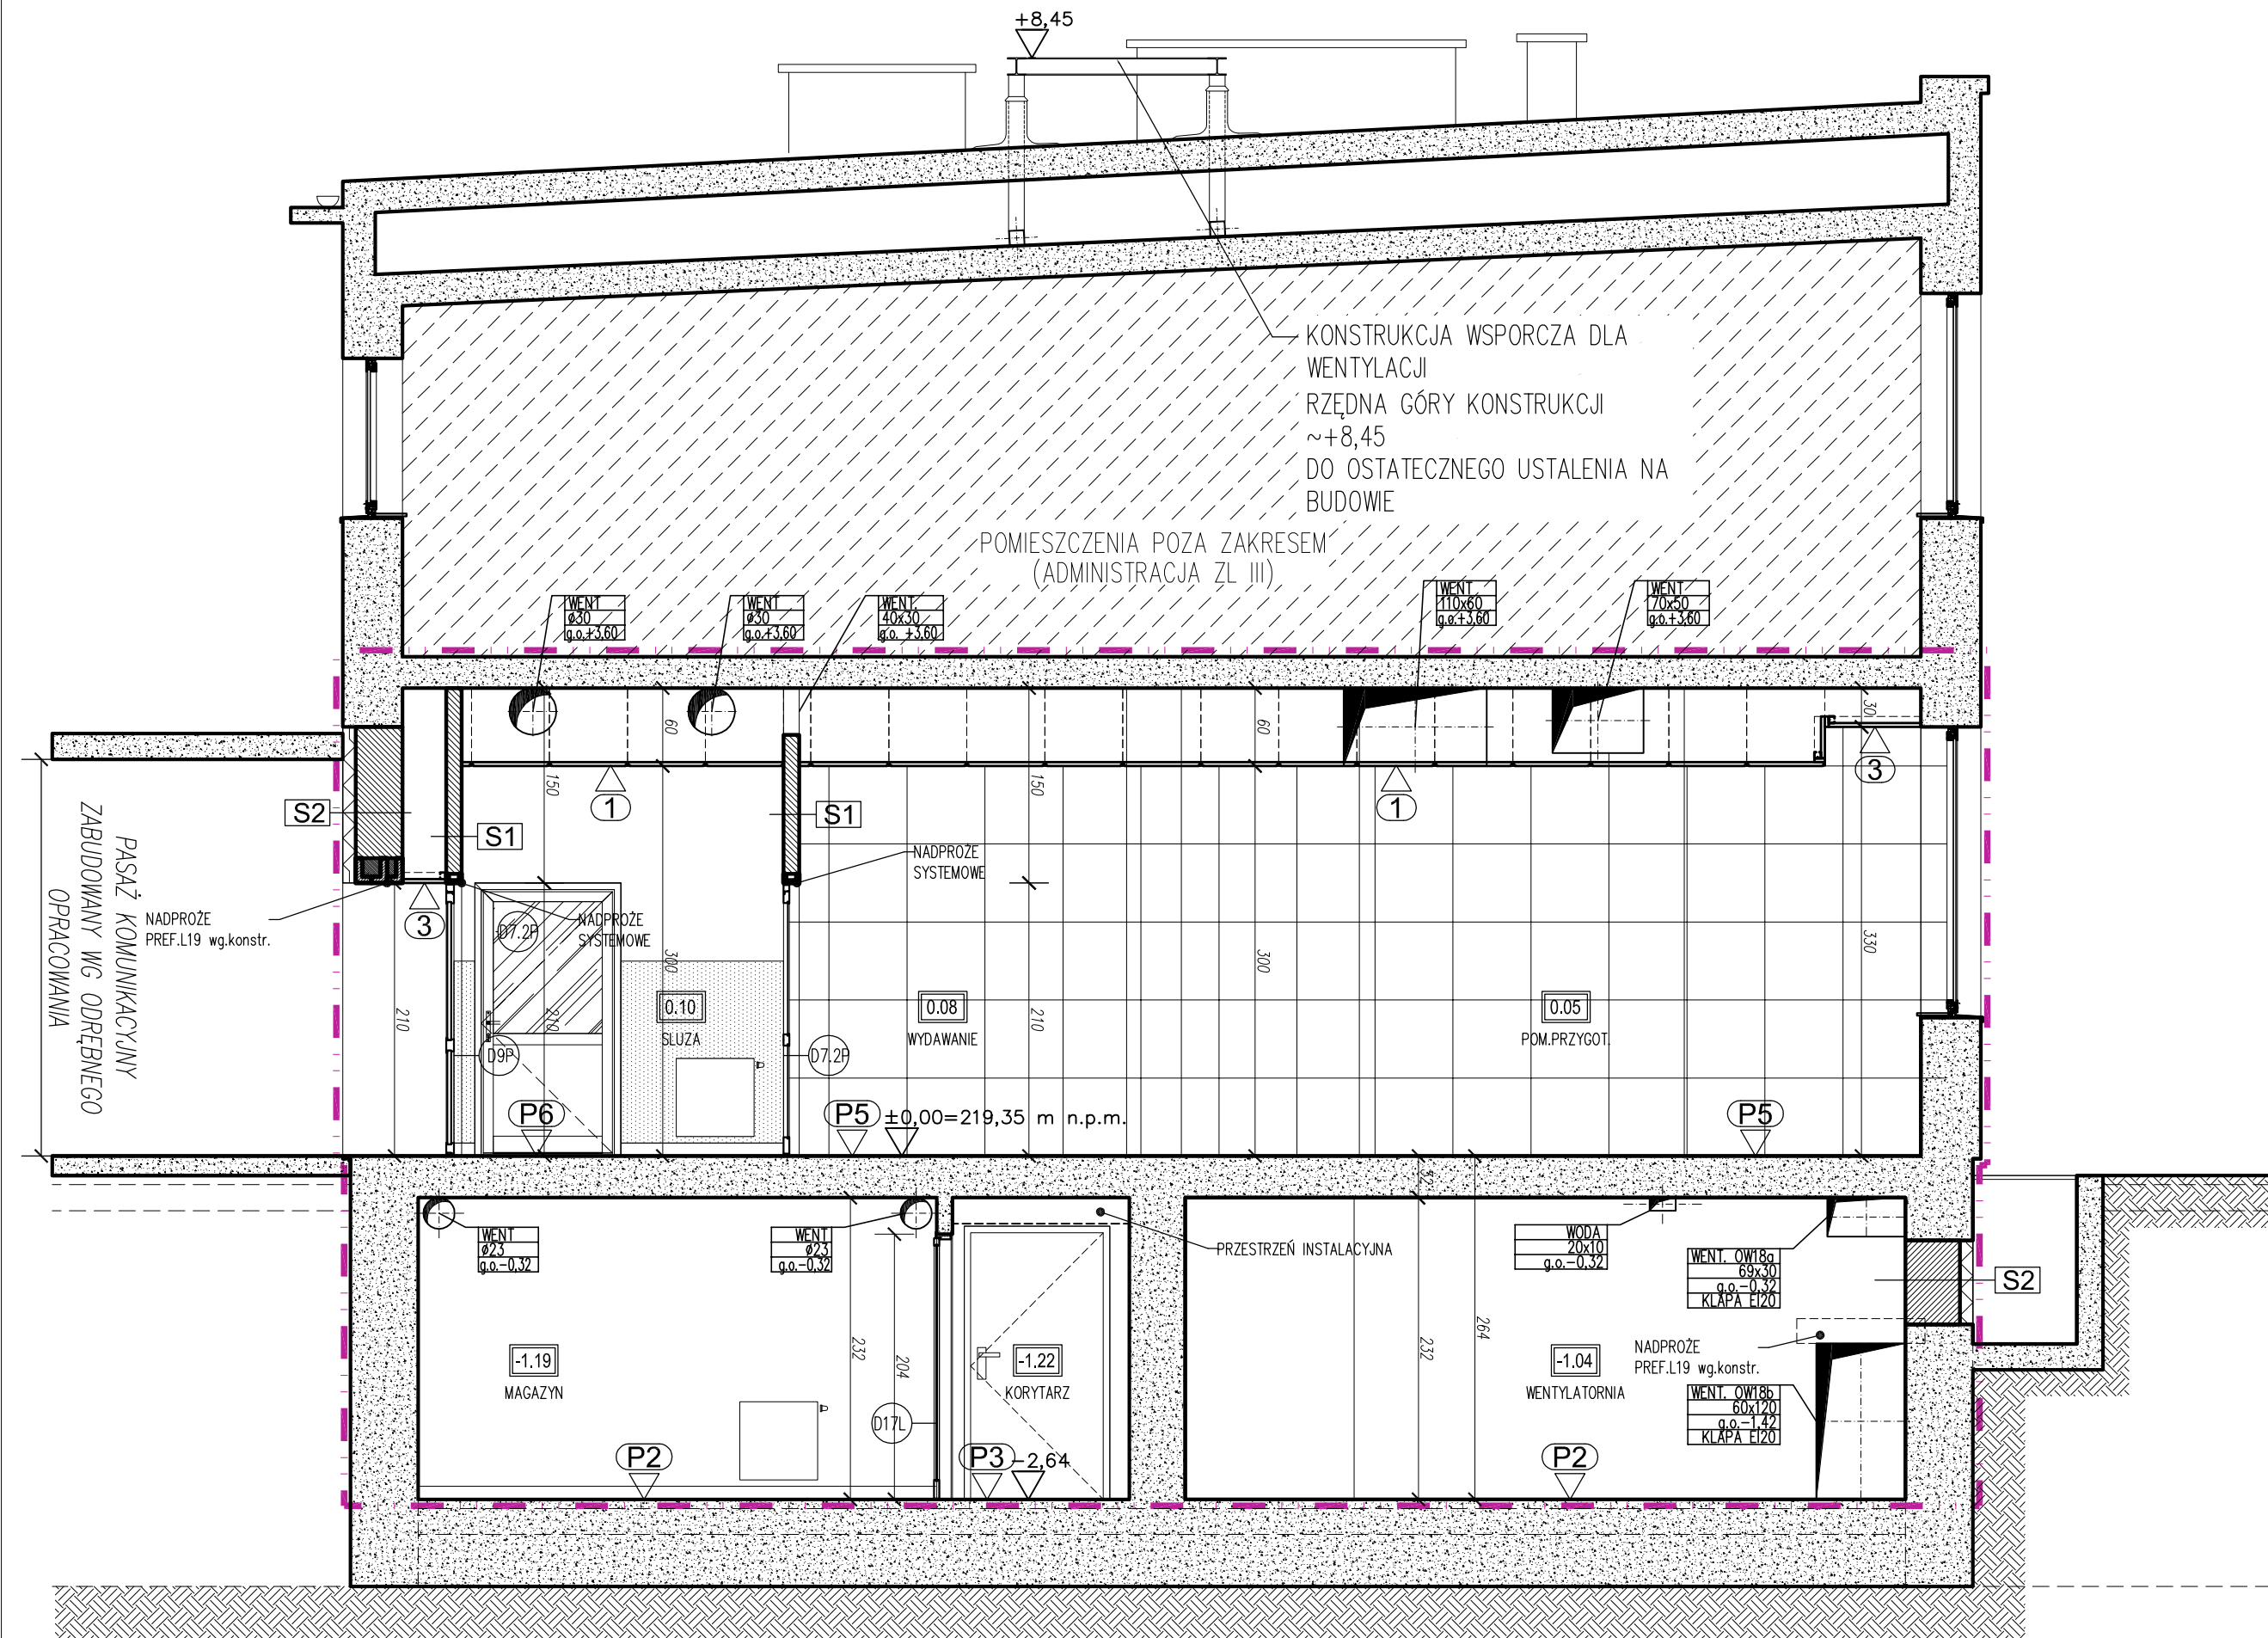

PRZEKRÓJ
A-A

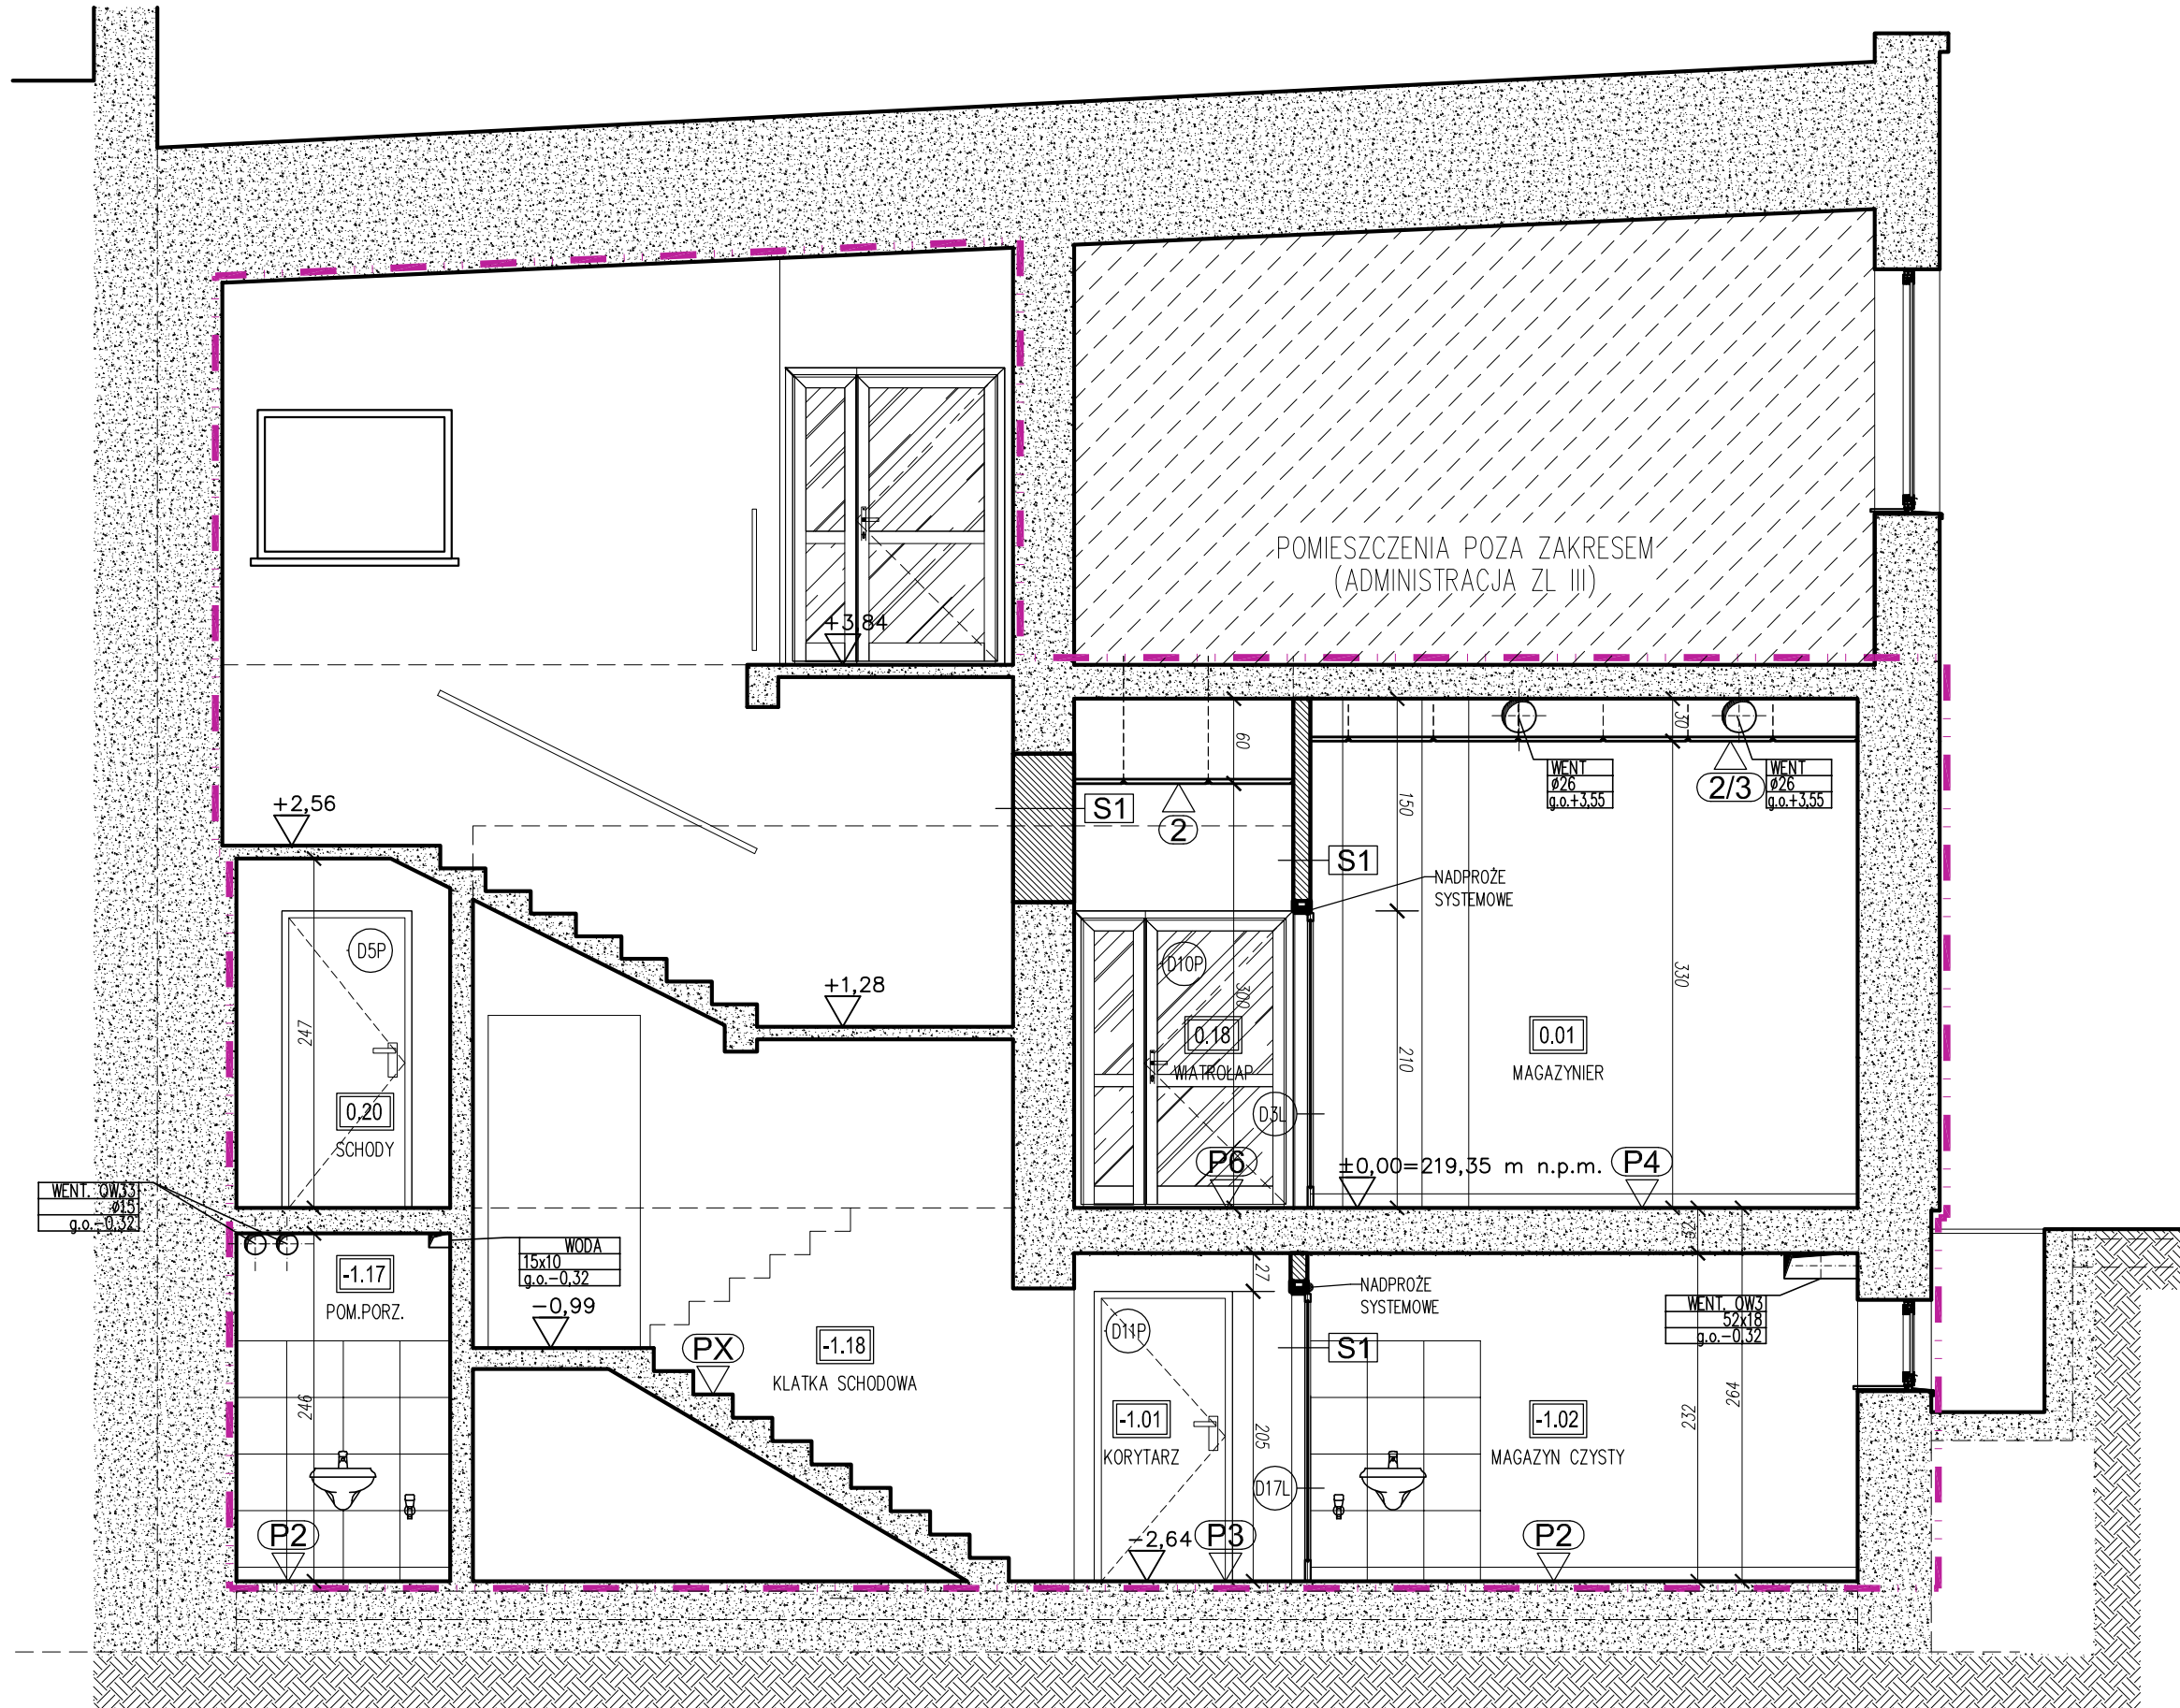

PRZEKRÓJ
B-B

LEGENDA


- Istniejący budynek
- Zamurowania/nowe ścianki
- Zakres opracowania przebudowy kuchni

UWAGA:

- OTWORY UZUPEŁNIĄCE DLA WINDY W STROPIE I W ŚCIANACH NALEŻY WYKONAĆ PO ODKRYWKACH I WSTĘPNYCH NAMIARACH ISTNIEJĄCYCH OTWORÓW NA POSZCZEGÓLNYCH KONDYGNACJACH – DOSTOSWAĆ DO STANU ISTNIEJĄCEGO
- PRZED WYKONANIEM PRZEJŚĆ INSTALACYJNYCH NALEŻY DOKONAĆ ODKRYWEK POD KĄTEM KOLIZJI Z ELEMENTAMI KONSTRUKCJI BUDYNKU ORAZ PIONAMI KOMINOWYMI. KAŻDĄ KOLIZJĘ ZGŁASZAĆ PROJEKTANTOMI CELEM KOREKTY TRASY PROWADZENIA INSTALCJI

UWAGI:

- Wszystkie wymiary sprawdzić na budowie.
- Należy zapoznać się z całością dokumentacji.
- Wszystkie projekty branżowe czytać wspólnie.
- Przed realizacją inwestycji i przed jej kolejnymi etapami należy przeprowadzić sprawdzenie dokumentacji. Wszelkie wątpliwości konsultować z projektantami.
- Szyb windy wraz z otworowaniem należy wykonać zgodnie z wytycznymi wybranego systemu windowego. Ewentualne korekty w dokumentacji uzgodnić z projektantem. Przed realizacją należy wykonać odkrywkę w celu dokładnego określenia koniecznych zmian budowlanych.
- Na rysunkach pokazano otworowanie dla elementów instalacji o średnicach większych niż 10cm. Pamiętaj o otworowaniu dla przewodów i rur o mniejszych średnicach (instalacji elektrycznych, słaboprądowych gazów medycznych, co, wodnych), w/w otwory należy wykonać na budowie wiertnicą. Trasy i przejścia sprawdzić przed realizacją na budowie i ewentualnie zgłaszać projektantowi.
- UWAGA 1: Ze względu na brak możliwości weryfikacji wszystkich przejść instalacyjnych na etapie projektowania (obiekt czynny) należy sprawdzić możliwości wykonania poszczególnych przejść instalacyjnych pod kątem kolizji z elementami konstrukcyjnymi, instalacjami oraz pionami kominowymi. Ewentualnie kolizje zgłaszać projektantowi celem dokonania korekty trasy.
- UWAGA 2: Przejście kanałów wentylacji na dach należy sprawdzić na budowie pod kątem drożności i dostosować do projektowanych kanałów.
- UWAGA 3: Sposób zabudowy przewodów instalacji kanalizacji sanitarnej należy określić na budowie po wykonaniu odkrywek.
- W przypadku stosowania jakiegokolwiek rozwiązania systemowego należy przy wycenie uwzględnić wszystkie elementy danego systemu niezbędne do zrealizowania całości prac.
- Niezależnie od stopnia dokładności i precyzji dokumentów otrzymanych od Inwestora, definiującej usługę wykonania, Wykonawca zobowiązany jest do uzyskania dobrego rezultatu końcowego. W związku z tym, wykonane roboty budowlane muszą zapewnić utrzymanie założonych parametrów.
- projekt zakłada standard minimalny dla materiałów i instalacji, niezbędny do właściwego funkcjonowania projektowanego obiektu. Wykonawca może zaproponować alternatywne rozwiązania pod warunkiem zachowania minimalnego wymaganego standardu – do akceptacji przez Inwestora.
- Rysunki i części opisowa są dokumentami wzajemnie się uzupełniającymi. Wszystkie elementy ujęte w specyfikacji (opis), a nie ujęte na rysunkach lub ujęte na rysunkach a nie ujęte w specyfikacji winne być traktowane tak jakby były ujęte w obu. W przypadku rozbieżności w jakimkolwiek z elementów dokumentacji należy zgłosić projektantowi.
- Wszystkie elementy nie ujęte w niniejszym opracowaniu (opis, specyfikacja, rysunki), a zdaniami Wykonawcy niezbędne do prawidłowego działania instalacji nie zwalniają Wykonawcy z ich zamontowania i dostarczenia.
- W przypadku błędów, pomyłek lub wątpliwości interpretacyjnych Wykonawca, przed złożeniem oferty, powinien wyjaśnić sporne kwestie z Inwestorem, który jako jedyny jest upoważniony do wprowadzania zmian. Wszelkie niesygnalizowane nieścisłości będą interpretowane z korzyścią dla Inwestora.
- Wymiary elementów żelbetowych i stalowych wg opracowania konstrukcyjnego.
- Wszystkie prace związane z realizacją przedmiotowego zamierzenia inwestycyjnego należy wykonać zgodnie z polskimi normami i pod nadzorem osoby uprawnionej.
- Wszystkie roboty należy wykonać w zgodzie z wiedzą techniczną, instrukcjami producentów, oraz sztuką budowlaną – dotyczy to w szczególności takich elementów jak dyktacja czy dodatkowego zbrojenia przeciwskurczowego, wylewek, posadzek itp.

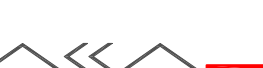 AKKA Pracownia Architektoniczna 31-153 Kraków, ul. Szlak 65 tel./fax. +48 (12) 632 18 53 www.akka-architekci.pl	
INWESTOR	Specjalistyczny Szpital im. E. Szczeklika w Tarnowie
ADRES INWESTYCJI	Ul. Szpitalna 13, 33-100 Tarnów
TEMAT PROJEKTU	PRZEBUDOWA KUCHNI SZPITALNEJ
TEMAT RYSUNKU	PRZEKROJE A-A, B-B
BRANŻA	ARCHITEKTURA
FAZA	PROJ. WYKONAWCZY
WYKONAWCA	mgr inż. arch. Agata Kita Kosowska Upr. nr MPOIA/058/2009
mgr inż. arch. Andrzej Kosowski Upr. MPOIA/011/2004	
SKALA	1:50
REZERWA	000
RODZAJ PROJEKTU	1501
DATA	2015.01