



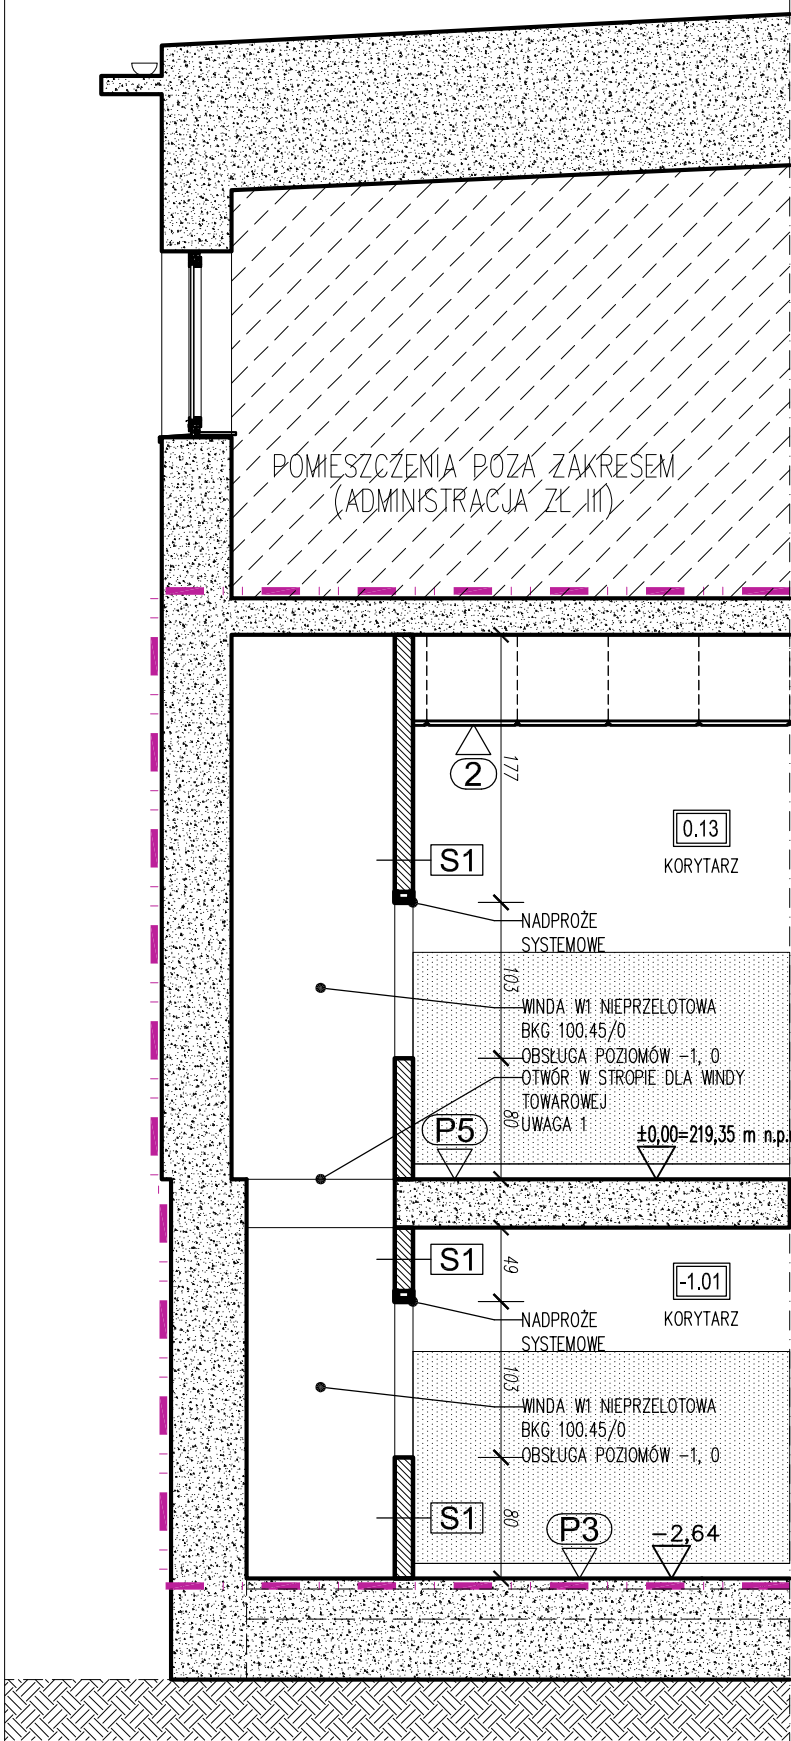

PRZEKRÓJ
C-C

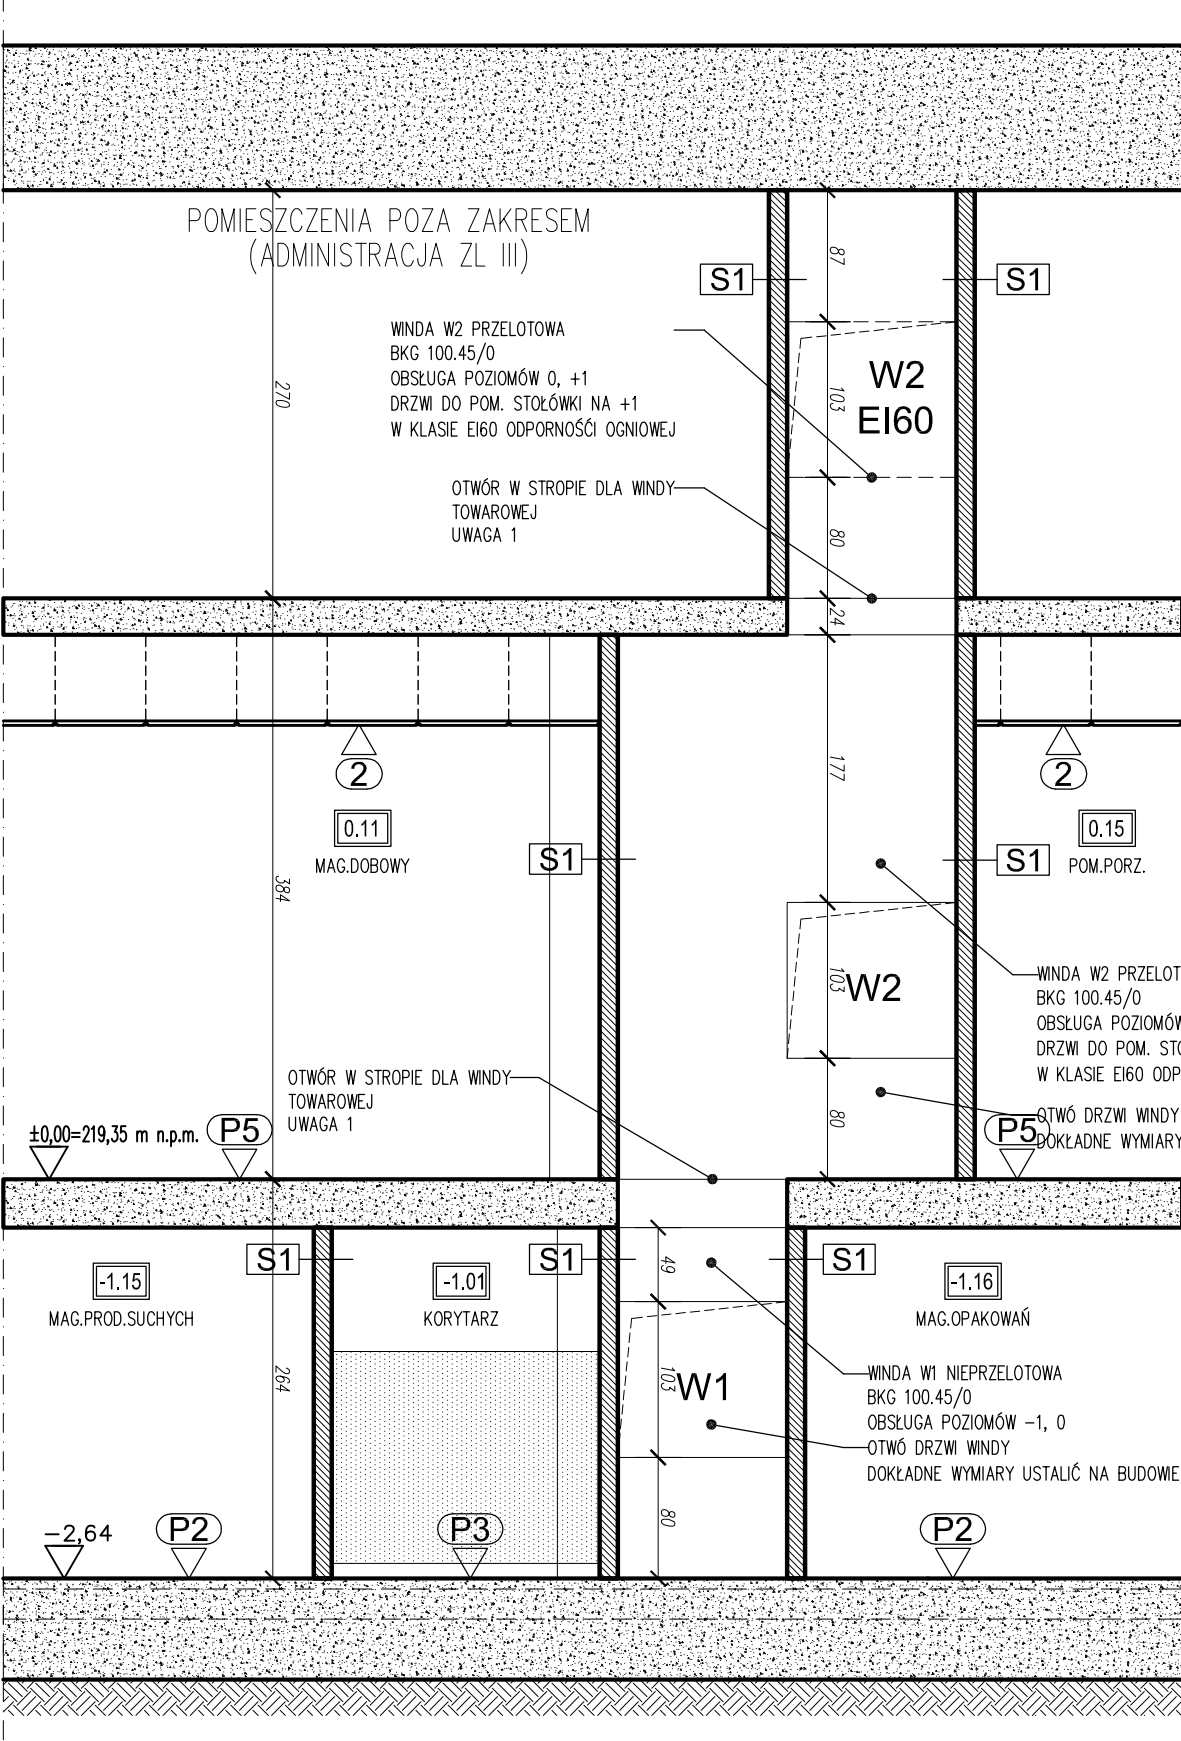

PRZEKRÓJ
D-D

LEGENDA

- Istniejący budynek
- Zamurowania/nowe ścianki
- Zakres opracowania przebudowy kuchni

UWAGA:
1. OTWORY UZUPEŁNIAJĄCE DLA WINDY W STROPIE I W ŚCIANACH NALEŻY WYKONAĆ PO ODKRYWKACH I WSTĘPNYCH NAMIARACH ISTNIEJĄCYCH OTWORÓW NA POSZCZEGÓLNYCH KONDYGNACJACH – DOSTOSWAĆ DO STANU ISTNIEJĄCEGO
2. PRZED WYKONANIEM PRZEJŚĆ INSTALACYJNYCH NALEŻY DOKONAĆ ODKRYWEK POD KĄTEM KOLIZJI Z ELEMENTAMI KONSTRUKCJI BUDYNKU ORAZ PIONAMI KOMINOWYMI. KAŻDĄ KOLIZJĘ ZGŁASZAĆ PROJEKTANTOWI CELEM KOREKTY TRASY PROWADZENIA INSTALCJI

- UWAGI:
1. Wszystkie wymiary sprawdzić na budowie.
 2. Należy zapoznać się z całością dokumentacji
 3. Wszystkie projekty branżowe czytać wspólnie.
 4. Przed realizacją inwestycji i przed jej kolejnymi etapami należy przeprowadzić sprawdzenie dokumentacji. Wszelkie wątpliwości konsultować z projektantami.
 5. Szyb windy wraz z otworowaniem należy wykonać zgodnie z wytycznymi wybranego systemu windy. Ewentualne korekty w dokumentacji uzgodnić z projektantem. Przed realizacją należy wykonać odkrywkę w celu dokładnego określenia koniecznych zmian budowlanych.
 6. Na rysunkach pokazano otworowanie dla elementów instalacji o średnicach większych niż 10cm. Pominęto otworowanie dla przewodów i rur o mniejszych średnicach (instalacji elektrycznych, słaboprądowych gazów medycznych, co, wodnych), w/w otwory należy wykonać na budowie wiertnicą. Trasy i przejścia sprawdzić przed realizacją na budowie i ewentualnie zgłaszać projektantowi.
 - UWAGA 1: Ze względu na brak możliwości weryfikacji wszystkich przejść instalacyjnych na etapie projektowania (obiekt czynny) należy sprawdzić możliwości wykonania poszczególnych przejść instalacyjnych pod kątem kolizji z elementami konstrukcyjnymi, instalacjami oraz pionami kominowymi. Ewentualnie kolizje zgłaszać projektantowi celem dokonania korekty trasy.
 - UWAGA 2: Przejście kanałów wentylacji na dach należy sprawdzić na budowie pod kątem drożności i dostosować do projektowanych kanałów.
 - UWAGA 3: Sposób zabudowy przewodów instalacji kanalizacji sanitarnej należy określić na budowie po wykonaniu odkrywek
 7. W przypadku stosowania jakichkolwiek rozwiązań systemowych należy przy wycenie uwzględnić wszystkie elementy danego systemu niezbędne do zrealizowania całości prac.
 8. Niezależnie od stopnia dokładności i precyzji dokumentów otrzymanych od Inwestora, definiującej usługę wykonania, Wykonawca zobowiązany jest do uzyskania dobrego rezultatu końcowego. W związku z tym wykonane roboty budowlane muszą zapewnić utrzymanie założonych parametrów.
 9. projekt zakłada standard minimalny dla materiałów i instalacji, niezbędny do właściwego funkcjonowania projektowanego obiektu. Wykonawca może zaproponować alternatywne rozwiązania pod warunkiem zachowania minimalnego wymaganego standardu – do akceptacji przez Inwestora.
 10. Rysunki i część opisowa są dokumentami wzajemnie się uzupełniającymi. Wszystkie elementy ujęte w specyfikacji (opisie), a nie ujęte na rysunkach lub ujęte na rysunkach a nie ujęte w specyfikacji winne być traktowane tak jakby były ujęte w obu. W przypadku rozbieżności w jakimkolwiek z elementów dokumentacji należy zgłosić projektantowi
 11. Wszystkie elementy nie ujęte w niniejszym opracowaniu (opis, specyfikacja, rysunki), a zdaniem Wykonawcy niezbędne do prawidłowego działania instalacji nie zwalniają Wykonawcy z ich zamontowania i dostarczenia.
 12. W przypadku błędów, pomyłek lub wątpliwości interpretacyjnych Wykonawca, przed złożeniem oferty, powinien wyjaśnić sporne kwestie z Inwestorem, który jako jedyny jest upoważniony do wprowadzania zmian. Wszelkie niesygnalizowane niejasności będą interpretowane z korzyścią dla Inwestora.
 13. Wymiary elementów żelbetowych i stalowych wg opracowania konstrukcyjnego
 14. Wszystkie prace związane z realizacją przedmiotowego zamierzenia inwestycyjnego należy wykonać zgodnie z polskimi normami i pod nadzorem osoby uprawnionej.
 15. Wszystkie roboty należy wykonać w zgodzie z wiedzą techniczną, instrukcjami producentów, oraz sztuką budowlaną – dotyczy to w szczególności takich elementów jak dylatacji czy dodatkowego zbrojenia przeciwskurczowego, wylewek, posadzek itp

		AKKA Pracownia Architektoniczna 31-153 Kraków, ul. Szlak 65 tel./fax. +48 (12) 632 18 53	
INWESTOR		Specjalistyczny Szpital im. E. Szczeklika w Tarnowie	
ADRES INWESTYCJI		Ul. Szpitalna 13, 33-100 Tarnów	
TEMAT PROJEKTU		PRZEBUDOWA KUCHNI SZPITALNEJ	
TEMAT RYSUNKU		PRZEKROJE C-C, D-D	
BRANŻA		ARCHITEKTURA	NR RYS. A12-P.C.D.
FAZA		PROJ. WYKONAWCZY	
WYKONAŁ:			
mgr inż. arch. Agata Kita Kosowska Upr. nr MPOIA/058/2009			
mgr inż. arch. Andrzej Kosowski Upr. MPOIA/011/2004			
SKALA	1:50	REWIZJA	000
KOD PROJEKTU		1501	DATA
			2015.01
PROJEKT JEST CHRONIONY PRAWEM AUTORSKIM ZGODNIE Z USTAWĄ Z DNIA 4 LUTEGO 1994 O PRAWIE AUTORSKIM I PRAWACH POWIĄZANYCH (DZ. U. 90.46.934 Z POZ. 724.) I NIE MOŻE BYĆ KOPIOWANY ANI ROZPOWŚLANY BEZ PIŚMENEJ ZGODY AUTORÓW			
PLIK NR: PLK			