




ELEWACJA ZACHODNIA

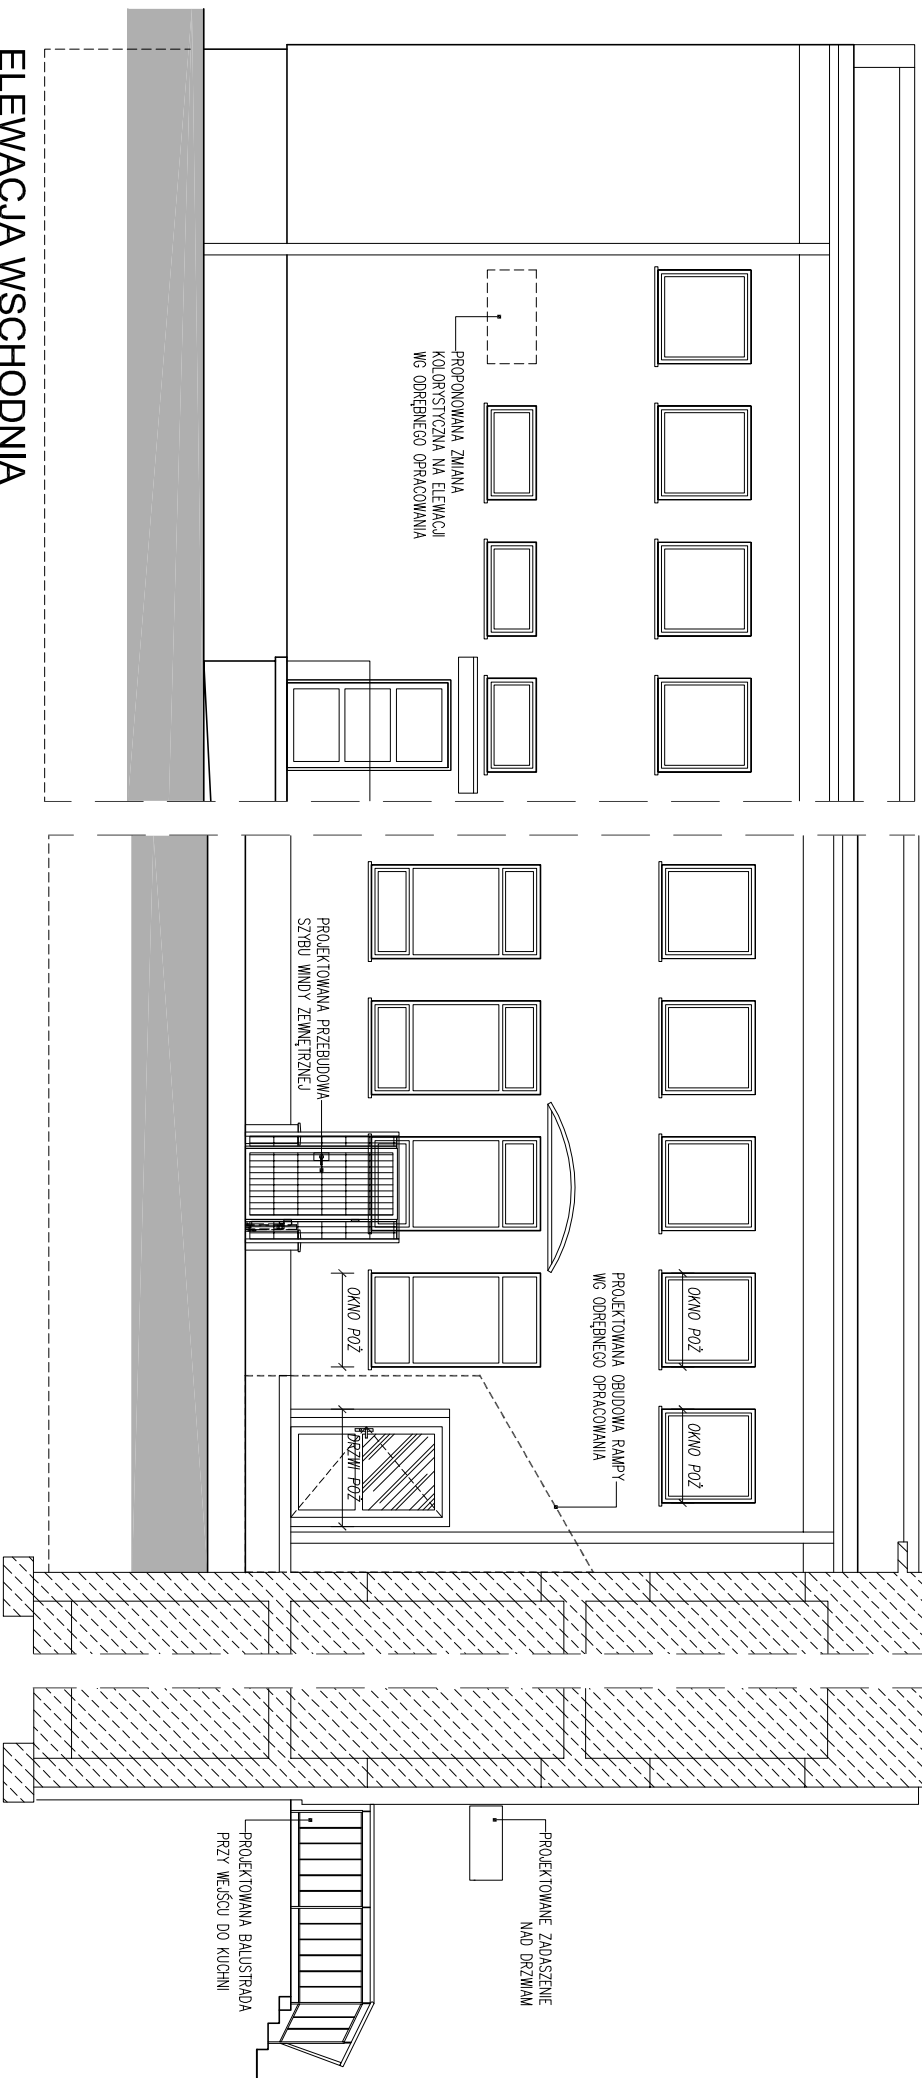

ELEWACJA WSCHODNIA

			
Pracownia Architektoniczna			
31-153 Kraków, ul. Szlak 65			
tel./fax. +48 (12) 632 18 53			
www.akka-architektci.pl			
INWESTOR	Specjalistyczny Szpital im. E. Szczeklika w Tarnowie		
ADRES INWESTYCJI	Ul. Szpitalna 13, 33-100 Tarnów		
TEMAT PROJEKTU	PRZEBUDOWA KUCHNI SZPITALNEJ		
TEMAT RYSYNGU	ELEWACJE ZACHODNIA I WSCHODNIA		
BRANŻA	ARCHITEKTURA	NR PRS	A13-E.WIZ
FAZA	PROJEKT WYKONAWCZY		
PROJEKTANT	mgr inż. arch. Andrzej Kosowski Upr. MPOIA/011/2004		
mgr inż. arch. Agata Kita Kosowska Upr. nr MPOIA/058/2009			
SKALA	1:100	REWIZA 000	KOD PROJEKTU 1501
			DATA 2015.01
PROJEKT ESTYMACYJNO PRACOWNIA ARCHITEKTONICZNA Z LISTOWNĄ ZMIENĄ I LUTEGO 1984 O PRACOWNI AUTORSKIM I PRACOWNI PROJEKTOWYJ DOL. UL. 00.00.04 Z 1902.01. I NIE MOŻE BYĆ KOPLOWANY ANI ROZPOWISZCZANY BEZ ZGODY 2000. AUTORKOW			
PŁACENIE - PŁAK			