



ELEWACJA POŁUDNIOWA

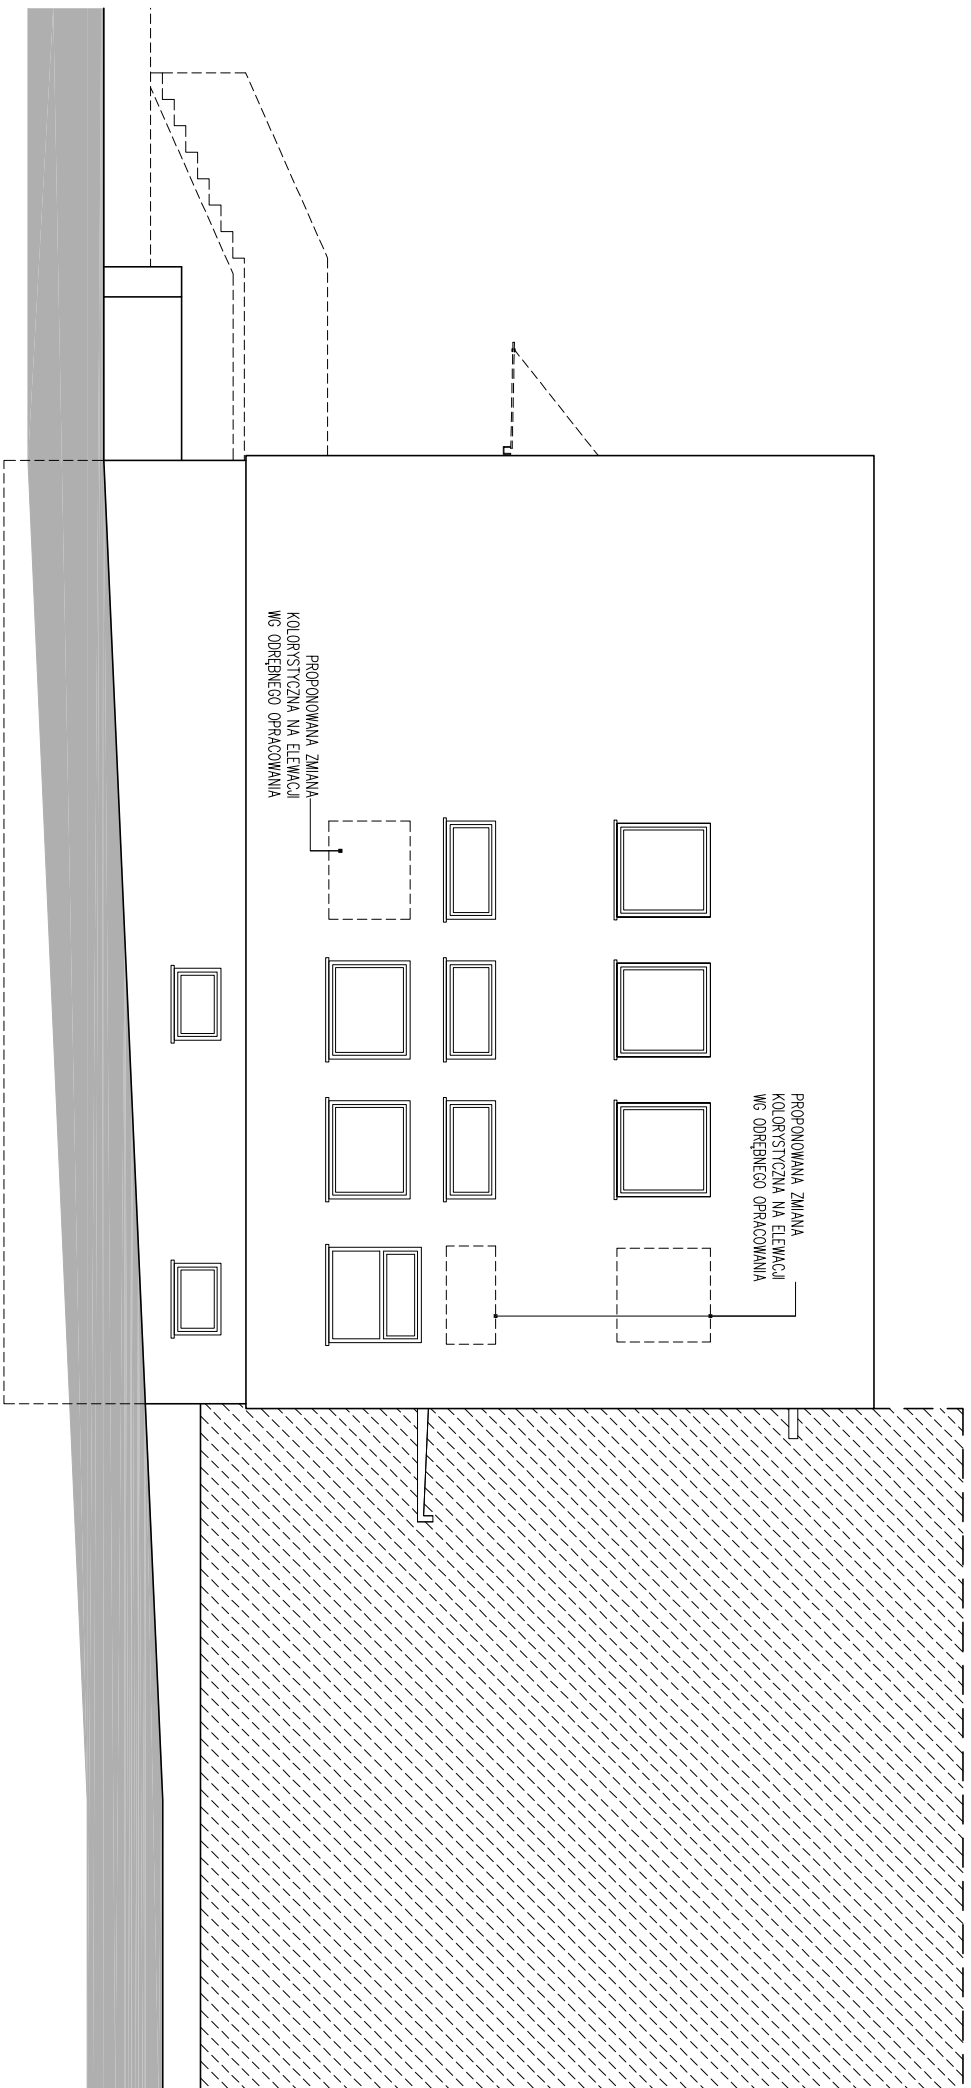

ELEWACJA PÓŁNOCNA

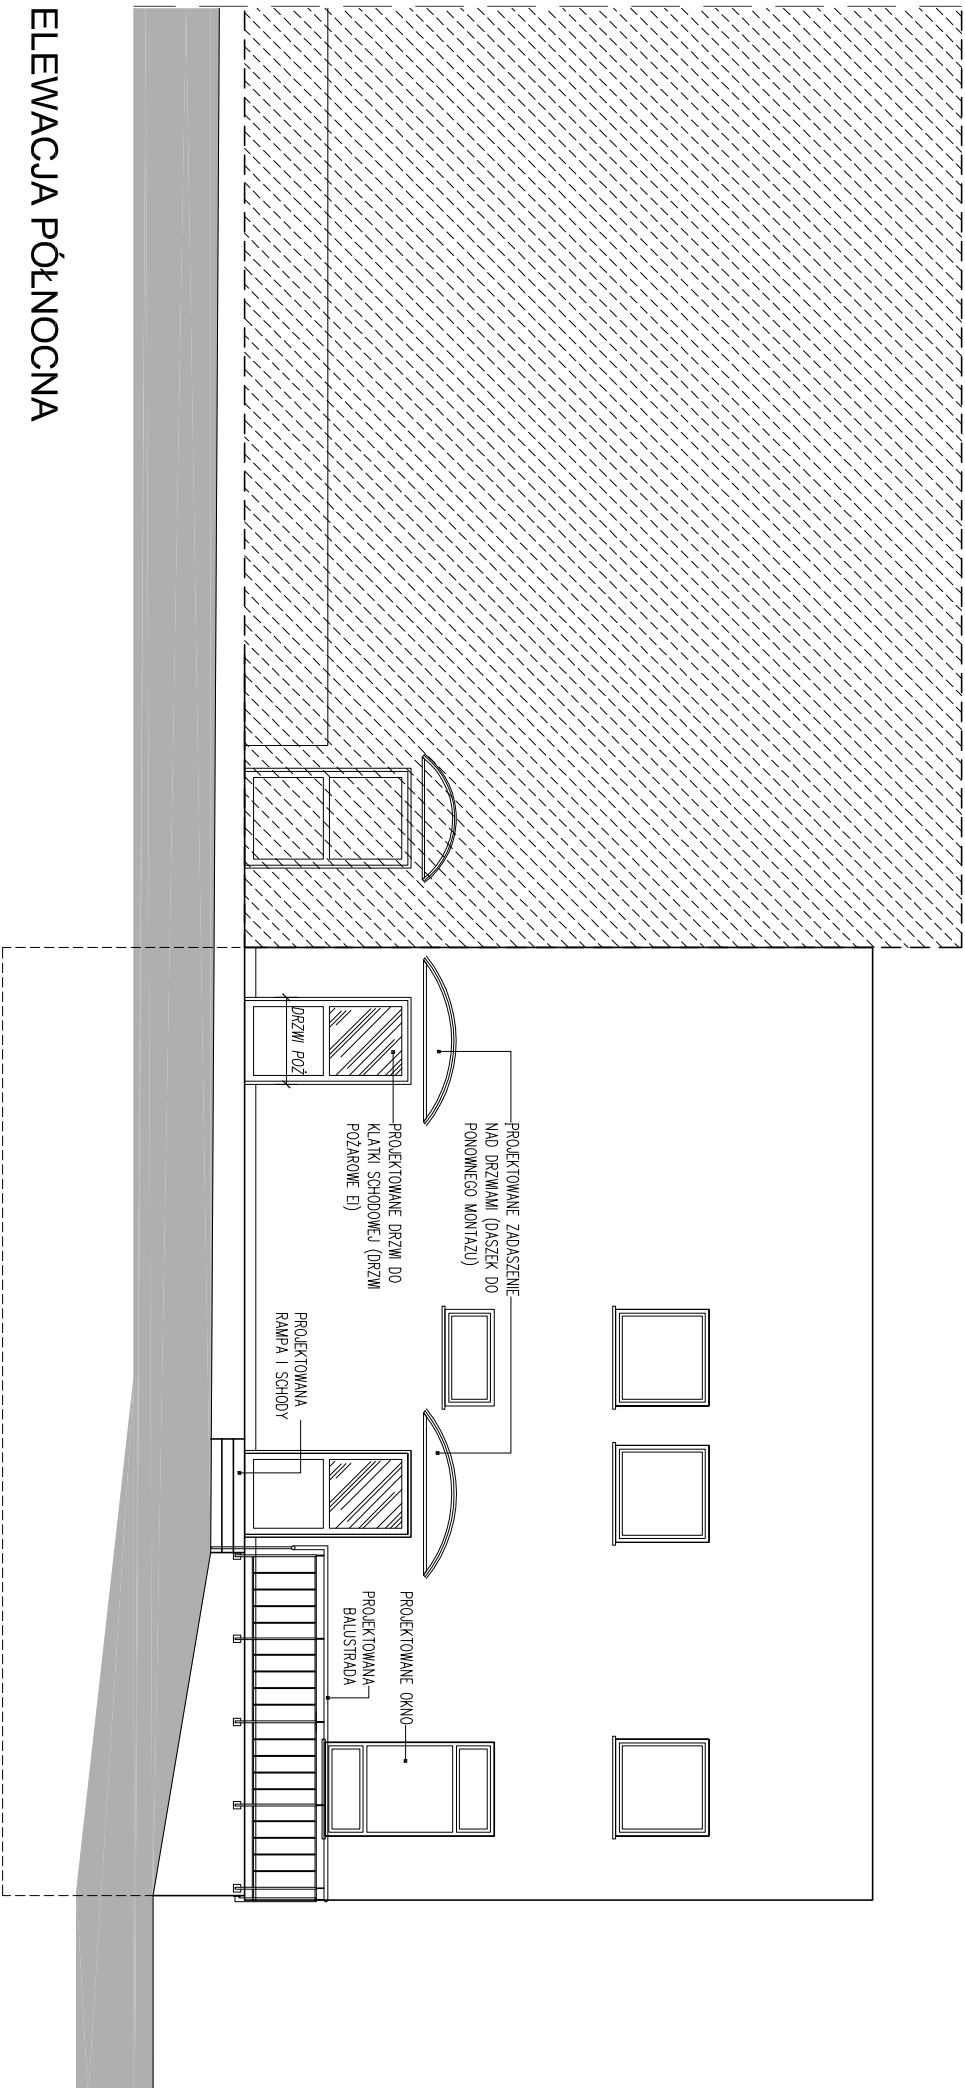

				Pracownia Architektoniczna 31-153 Kraków, ul. Szlak 65 tel./fax. +48 (12) 632 18 53	
www.akka-architektci.pl					
INWESTOR:	Specjalistyczny Szpital im. E. Szczeklika w Tarnowie				
ADRES INWESTYCJI	Ul. Szpitalna 13, 33-100 Tarnów				
TYP PROJEKTU	PRZEBUDOWA KUCHNI SZPITALNEJ				
TEMAT RYSUNKU	ELEWACJE POŁUDNIOWA I PÓŁNOCNA				
BRAZIŁA	ARCHITEKTURA	NR RIS.			
FZA	PROJEKT WYKONAWCZY	A14-E.PD/PN			
PROJECTANT:					
mgr inż. arch. Andrzej Kosowski Upř. MPOLIA/011/2004					
mgr inż. arch. Agata Kita Kosowska Upř. nr MPOIA/058/2009					
SKALA	REWIZA	KOD PROJEKTU	DATA		
1:100	000	1501	2015.01		