


ZAKRES OPRACOWANIA

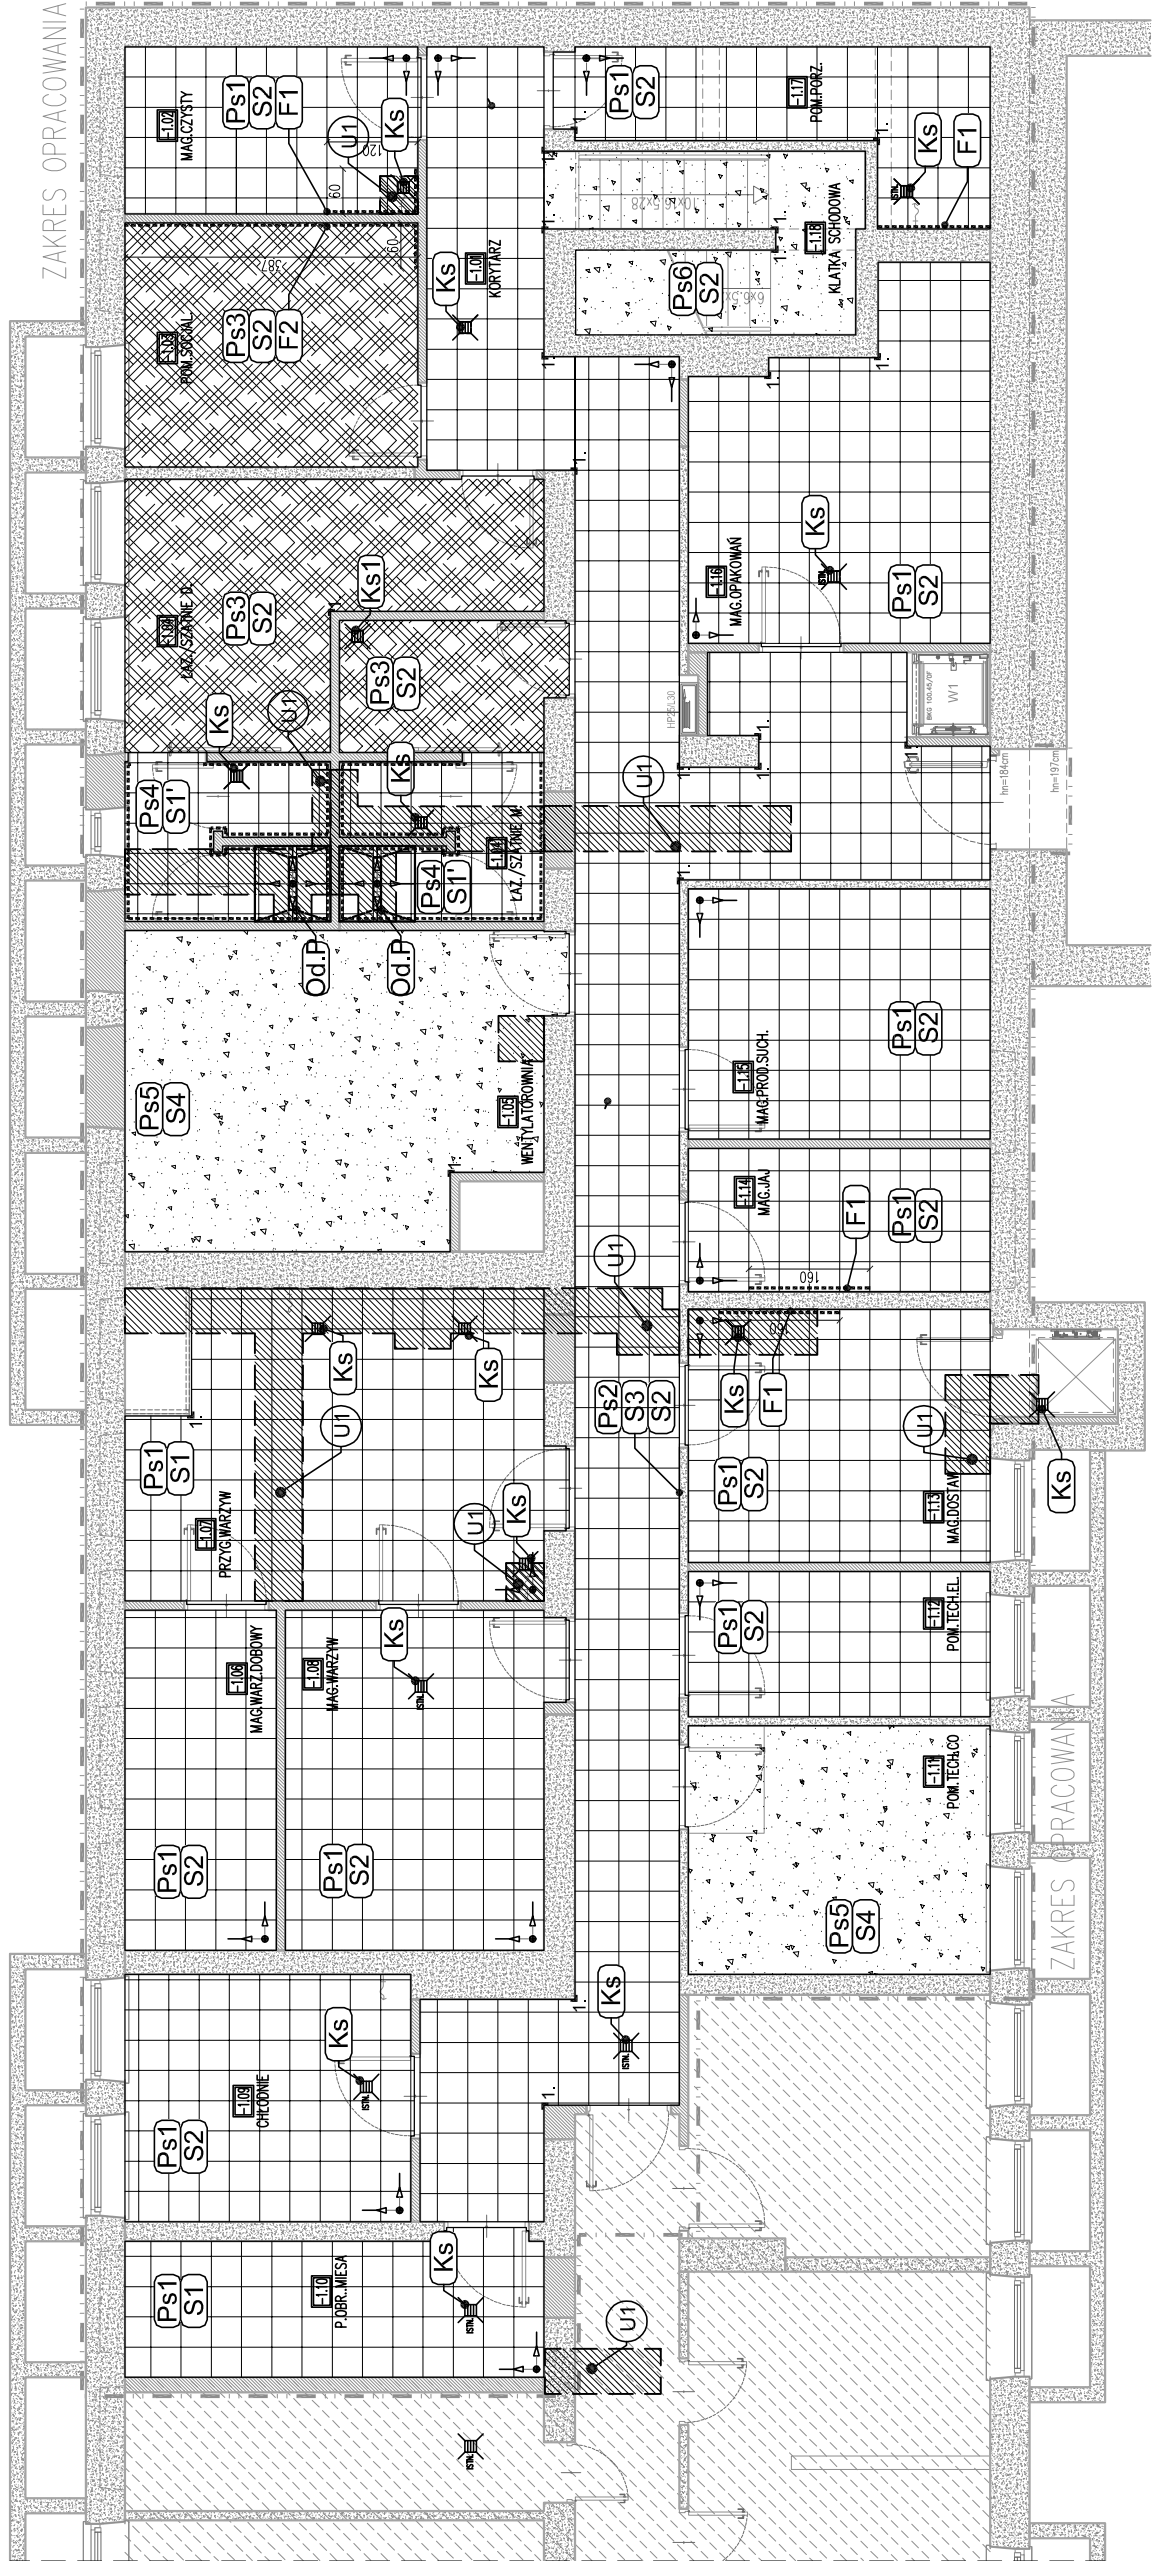

OPIS WYKONCZEN	
P5s1	POSADZKA – gres rektyfikowany, barwny w masie, antypoślizgowy R10–11 np. Q212 natura, 40x40cm (GALA CERAMIKA) lub HYPERION BEIGE 79,7x29,7cm (ROVESE) lub rozwiązanie równowazne
P5s2	COŁOK: płytka gresowa j.w. wycięgnięta na sciane na wysokość 10cm POSADZKA – bordaz: gres rektyfikowany, barwny w masie, antypoślizgowy R10–11 np. Q21 natura, 40x40cm (GALA CERAMIKA) lub HYPERION BEIGE 79,7x29,7cm (ROVESE) lub rozwiązanie równowazne
P5s3	COŁOK: płytka gresowa j.w. wycięgnięta na sciane na wysokość 10cm POSADZKA – pomieszczenie pom. socjalnego i szatni: wkładzina obiekowa PCV z cokołem ss=10cm: 9716 TOASTED ALMOND, f-mny POLYELOR lub rozwiązanie równowazne
P5s4	COŁOK: wkładzina j.w. wycięgnięta na sciane na wysokość 10cm:
P5s4	POSADZKA pomieszczenia sanitariatów: płytki gresowe jak na rysunku: PROJEKT ŁAZIENKI/SZATNI
P5s5	POSADZKA – pomieszczenie techniczne: ścieńgiska nałazierzania betonowa. Warstwe posadzową należy naprawić i uzupełnić ubytki, a następnie impregnować powierzcchniowo
P5s6	POSADZKA – klatka schodowa: ścieńgiska nałazierzanie lastukowej nalezy oczyścić, przeszlifować (jeśli konieczne), a następnie impregnować powierzcchniowo.
U1	POSADZKA: wyklejenie bruzd posadzkowych dla mur kanalizacji sanitarnie) – wielkość bruzdy wynikaowa – wyklejenie posłokiem do poziomu chudego betonu ścieńgiska posadzki (przyjęto 20cm), – wykonac warstwę chudego betonu (przyjęto 15cm), – wykonac izolację poziomą dostępnąwą do izolacji w ścieńgisku posadzki lub jako rozcz systemowe np. Aquatun-2k f-mny Stomberg – wykonac wyklewę posadzkową betonową (przyjęto 6cm) Ilość i lokalizację bruzd wg rysunku zmian budowlanych.

	OPIS WYKONCZEŃ
S1	SCIANA: płytki ceramiczne szklone na całej wysokości pomieszczenia 60x60cm lub 30x60cm. Pod płytkami wykonać izolację systemową przeciwdźwiękową. Np. BASIC PALETTE BEIGE SAINI, fugi: orange, f-m-y ROWESE lub rozwiązanie równoważne
S1'	SCIANA: pomieszczenia sanitariatów: płytki gresowe jak na rysunku. PROJEKT ŁAZIENKI /SAINI
S2	SCIANA: malowanie tynków (wraz z sufitem) 2x200g tłaśkow na kolor kremowy, zmylną w pomieszczeniach o wyższych parametrach higienicznych
S3	SCIANA Z WYKŁADZINĄ: od poziomu 0,0m -1,50m: wykładzina obiekowa PCV "TARKETT", kolor: FORUM FINCZA TARKETT 1535 5903 0 lub rozwiązanie równoważne Uwaga; należy sprawdzić stan podłoża pod kątem możliwości klejenia wykładziny PCV i w razie konieczności wykonać prace wzmacniające i wyrownujące podłożo
S4	SCIANA: malowanie tynków (wraz z sufitem) 2x200g na kolor kremowy
F1	SCIANA – FARTUCH PRZY UMYWALNICH: płytki ceramiczne szklone 60x60cm. Pod płytkami wykonać izolację systemową przeciwdźwiękową. Np. BASIC PALETTE BEIGE SAINI, fugi: orange, f-m-y ROWESE lub rozwiązanie równoważne. Powierzchnia tartarowa 1,6x1,6m. Pod płytkami wykonać izolację systemową przeciwdźwiękową.
F2	Płytki ściennie – gres nieszlifowany, płytka rektyfikowana 60x60 (59,4x59,4)cm np. MOONDUST BEIGE POLISHED, f-m-y ROWESE lub rozwiązanie równoważne
Ks	Kratki składowe ze stali nierdzewnej w posadzce – do wykonania lub istniejące do ponownego wyprofilowania
QdP	W nowoprojektowany odpływ przyspawany ze stali nierdzewnej, linowy, nachylenie posadzki do odpływu min.2%
T, T, T	Narozrębni słabości o wysokości h=150cm. Malowanie narozrębni na kolor jak ściana lub tapeta ochronna lub w kolorze własnym.
UWAGA:	PRZEPUŁNIE SIE NAPIRAWIE, ISTNIEJĄCYCH TYNKÓW (ODPARZENIA, NIERÓWNOŚĆ UZUPUŁNIENIA) NA POZIOME OK. 30% POWIERZCHNI ŚCIAN. OSTATECZNA WIELKOŚĆ POWIERZCHNI DO NAPRAWY BĘDZIE MOŻLIWA DO OKREŚLENIA PO WYKONANIU WSZYSTKICH ZMIAN BUDOWLANYCH I POŻAROWYCH.

ZESTAWIENIE MATERIAŁÓW WYKONCZENIOWYCH DLA PODŁÓG I ŚCIAN – PINNICA															
NR FOLI		NAZWA POMIESZCZENIA	PODŁOGI								ŚCIANY				
			Pst1 (gres)	Ps2 (gres)	Ps3 (pcv)	Ps4 (gres)	Ps5	Ps6	U1	S1/S1'	S2	S3	S4	F1/f2	
			POS. (m²) COŹK. (mh) h=10cm	POS. (m²) COŹK. (mh) h=10cm	POS. (m²) COŹK. (mh) h=10cm	POS. (m²) COŹK. (mh) h=10cm	POS. (m²) COŹK. (mh) h=10cm	POS. (m²) COŹK. (mh) h=10cm	POS. (m²) COŹK. (mh) h=10cm	POS. (m²) COŹK. (mh) h=10cm	POS. (m²) COŹK. (mh) h=10cm	MALOWIDŁO h=140cm(m²)	MALOWIDŁO h=140cm(m²)	PC CERAM.(m²) h=150cm	
-1.01	KORYTARZ	8,6	11,2							65,0	88,0		2,8		
-1.02	MAGAZYN CZYSTY									24,7			3,6		
-1.03	POKOJ SOJACJANY			12,5	13,2					28,5					
-1.04*	ŁAZIENKA/SZATNIEN D.			14,8	16,5	7,5		2,1	27,0	36,3					
-1.04*	ŁAZIENKA/SZATNIEN M.			5,1	7,5	7,5		2,5	26,5	17,8					
-1.05	MENTULATORNIA							0,5				44,5			
-1.06	MAG. WARTYŹN DOBROTY	9,0	12,0				22,6		26,6						
-1.07	PRZYGOTOWALNIA WĘŻYŹN	21,9						5,9	40,5						
-1.08	MAGAZYN WĄŻYŹN	15,8	14,8						32,3						
-1.09	CHODNIA	12,4	13,1						29,2						
-1.10	P. OBR. MIESA	10,2							32,7						
-1.11	POM. TECHLO					13,2						36,5			
-1.12	POM. TECHEL	7,7	10,9							24,5					
-1.13	MAG.DOSTAW	13,5	13,7					2,0		30,5			2,56		
-1.14	MAGAZYN JAJ	7,6	10,9					1,2		24,2			2,56		
-1.15	MAG.PROD.SIOŁ	13,3	13,7					2,0		30,4					
-1.16	MAG.OF.MOĆWIAR	16,8	17,2					4,0		38,1					
-1.17	POM.PRZYZAKOWNE	8,9	16,4					1,5		33,9			2,40		
-1.18	KUCHNIA SPODOBNA							8,8		93,5					
		145,7	133,9	57,0	80,0	32,4	37,2	15,0		535,5	88,0	81,0	13,9		

UWAGI:

1. Wszystkie wyniki sprawdzić na budowie.
2. Należy zaplanować zlecenie.
3. Wszystkie projekty brażowe czytać wspólnie.
4. Przed realizacją inwestycji i przed jej kolejnymi etapami należy przeprowadzić sprawdzenie dokumentacji. Należy odpowiednio konsultować z projektantami.
5. Szp. windy wraz z otworowaniem należy wykonać zgodnie z wytycznymi wbranego systemu windy. Eventualne korekty w dokumentacji uzgodnić z projektantem. Przed realizacją należy wykonać odkrywkę w celu dokładnego określenia koniecznych zmian budowlanych.
6. Na rysunkach pokazano otworowanie dla elementów złączni o średnicach większych niż 10cm. Pominięto otworowanie dla przewodów i rur o mniejszych średnicach (instalacji elektrycznych, słabooprądowych, gazów medycznych, co, wodnych), w/w otwory należy wykonać na budowie wiertłami. Irosy i przebiega sprężarki przed realizacją na budowie i instalacji należy zgłaszać projektantom.

UWAGA 1: Ze względu na brak możliwości weryfikacji wszystkich przebiegów instalacyjnych

omówić. Co ważne, nie należy mylić założeń dotyczących wykonania na etapie projektowania (obekt czynny) należy sprawdzić możliwości wykonania poszczególnych przejęć instalacyjnych pod kątem kolizji z elementami konstrukcyjnymi, instalacjami oraz pionami kominowymi. Ewentualne kolizje zgłaszać projektantowi celem dokonania korekt tras.

UWAGA 2: Przejście kanałów wentylacji na dach należy sprawdzić na budowie pod kątem drożności i dostosować do projektowanych kanałów.

UWAGA 3: Sposób zabudowy przewodów instalacji kanalizacji sanitarnej należy określić na budowie po wykonaniu odkrywek

7. W przypadku stosowania pakietyńców, rozważań systemowych należy przywrócić uwzględnienie wszystkich elementów danej drogi systemowej do realizowania celów prac.
8. Niezależnie od stopnia dokonano i przejdź dokumentację otrzymaną od inwestora, definiując usługi do wykonania. Wykonawca zobowiązany jest do uzyskania dobrego rezultatu końcowego. W związku z tym wykonanie robót budowlanych musi zapewnić utrzymanie zabudowanych parametrów.
9. Projekt zakłada standard minimum dla materiałów i instalacji, niezbędny do właściwego funkcjonowania projektowanego obiektu. Wykonawca musi zapobiec alternatywnemu rozwiązaniu pod warunkiem zachowania minimum wymaganego standardu - do decyzji przebiegu inwestycji.
10. Ryzyki i części opowiadają się dokumentami wzajemnie się uzupełniającymi. Wszystkie elementy ujęte w specyfikacji (opisze), a nie ujęte na rysunkach lub ujęte na rysunkach o nie ujęte w specyfikacji, winny być traktowane tak, jak były ujęte w obu. W przypadku rozbieżności w pakietach z elementami dokumentacyjnymi należy zgłosić projektantom.
11. Wszystkie elementy nie ujęte w niniejszym opracowaniu (opis, specyfikacja, rysunki), a zdaniami Wykonawcy niezbędne do prawidłowego działania instalacji nie zwalniają Wykonawcy z ich zainstalowania i dostarczenia.
12. W przypadku błęd, pomyłek lub wątpliwości interpretacyjnych Wykonawca, przed złożeniem oferty, powinien wysłać sporne kwestie z Inwestorem, który po udzieleniu odpowiedzi powinien wprowadzić zmianę. Wszystkie niezgodności, wątpliwości i niejasności będą interpretowane z korzyścią dla Inwestora.
13. Wymagania elementów zabudowlanych i stałych wg opracowania konstrukcyjnego
14. Wszystkie prace związane z realizacją przedmiotowego zamierzenia inwestycyjnego należy wykonać zgodnie z polskimi normami i pod nadzorem osoby uprawnionej.
15. Wszystkie roboty należy wykonać w zgodzie z wiedzą techniczną, instrukcjami producentów oraz sztuką budowlaną - odczytać z Wzrostu i w szczególności takich elementów jak dylatacja czy dodatkowego zbrojenia przeciścinowego, węzłów, posadzek itp.

		AKKA Pracownia Architektoniczna 31-153 Kraków, ul. Szlak 65 tel./fax. +48 (12) 632 18 53	
www.akka-architektci.pl			
INWESTOR	Specjalistyczny Szpital im. E. Szezeklika w Tamowie		
ADRES INWESTYCJI	Ul. Szpitalna 13, 33-100 Tamów		
TEMAT PROJEKTU	PRZEBUDOWA KUCHNI SZPITALNEJ		
TEMAT RYSYNKU	RZUT PIWNICY - PROJEKT POSADZEK		
BRANŻA	ARCHITEKTURA	NR RYS.	
FAZA	PROJEKT WYKONAWCZY	A17-PP.-1	
PROJEKTANT:			
mgr inż. arch. Agata Kita Kosowska Upr. nr MPOIA/058/2009			
mgr inż. arch. Andrzej Kosowski Upr. MPOIA/011/2004			
SKALA	1:100	REWIZJA	000
KOD PROJEKTU	000	DATA	2015.01
PODPISY I ZATWIERDZENIA:  Andrzej Kosowski PODPISY I ZATWIERDZENIA:  Agata Kita Kosowska PODPISY I ZATWIERDZENIA:  Agata Kita Kosowska			
Lp. KR. Nr. PIWK			