


[illegible]

UWAGI:

1. Należy wyznaczyć sprawdzian na budowie.
2. Należy zapoznać się z całością dokumentacji
3. Należy projekty branżowe czytać wspólnie.
4. Przed realizacją instalacji i przed jej kolejnymi etapami należy przeprowadzić sprawdzenie dokumentacji. Należy wykluczyć nieskończoność z projektantami.
5. Szp. winiow wyraz z otworami naley wykonać zgodnie z wytycznymi wykonanego systemu windowego. Ewentualnie konieczna dokumentacja zgodnie z projektem. Przed realizacją należy wykonać odkrywkę w celu dokładnego określenia koniecznych zmian budowlanych.
6. Na rysunkach pokazano otworowanie dla elementów instalacji o średnicach większych niż 10cm. Pominięto otworowanie dla przewodów i rur o mniejszych średnicach (instalacji elektrycznych, słabostrudowych gazow medycznych, co, wodnych), w tym otwory należy wykonać na budowie warsztatowo. Inny i przejśća sprawdzić przed realizacją na budowie i ewentualnie koliduje z wytycznymi projektantów.
7. UWAGA 1: Ze względu na brak możliwości wyliczania wszystkich przejść instalacyjnych na etapie projektowania (brak czynny) należy sprawdzić możliwości wykonania poszczególnych (także czynny) przed kłębem kalizacji z elementami konstrukcyjnymi, instalacjami oraz pianami kminowymi.
8. UWAGA 2: Przejście kanałów wentylacji na dach należy sprawdzić na budowie przed kłębem dachow i dostosować do projektowanych kanałów.
9. UWAGA 3: Sposób zabudowy przewodów instalacji kanalizacji sanitarniej należy określić na budowie po wykonaniu odkrywek
10. W przypadku stosowania „pakietowych” rozwiązań systemowych należy przy wyęcie uwzględnić wszystkie elementy danego systemu

					
www.akka-architektci.pl		Pracownia Architektoniczna 31-153 Kraków, ul. Szlak 65 tel/fax. +48 (12) 632 18 53			
INWESTOR		Specjalistyczny Szpital im. E. Szezeklika w Tamowie			
ADRES INWESTYCJI		Ul. Szpitalna 13, 33-100 Tamów			
TEMAT PROJEKTU		KONCEPCJA PRZEBUDOWY KUCHNI SZPITALNEJ			
TEMAT RYSYNKU		RZUT PARTERU - PROJEKT POSADZEK			
BRANŻA		ARCHITEKTURA		NR RYS.	
FAZA		PROJEKT WYKONAWCZY		A18-PP.0	
PROJEKTANT: mgr inż. arch. Andrzej Kosowski Upr. MPOIA/011/2004		mgr inż. arch. Agata Kita Kosowska Upr. nr MPOIA/058/2009			
SKALA		1:100		KOD PROJEKTU	1501
SKALA		REWIZJA		DATA	2015.01
POWSTANOWIENIE PRZEDMIOTU PRACY WYKONAWCZEGO POWSTANOWIENIE PRZEDMIOTU PRACY WYKONAWCZEGO POWSTANOWIENIE PRZEDMIOTU PRACY WYKONAWCZEGO					
Lp. Nr. Rys.		PUNKT			

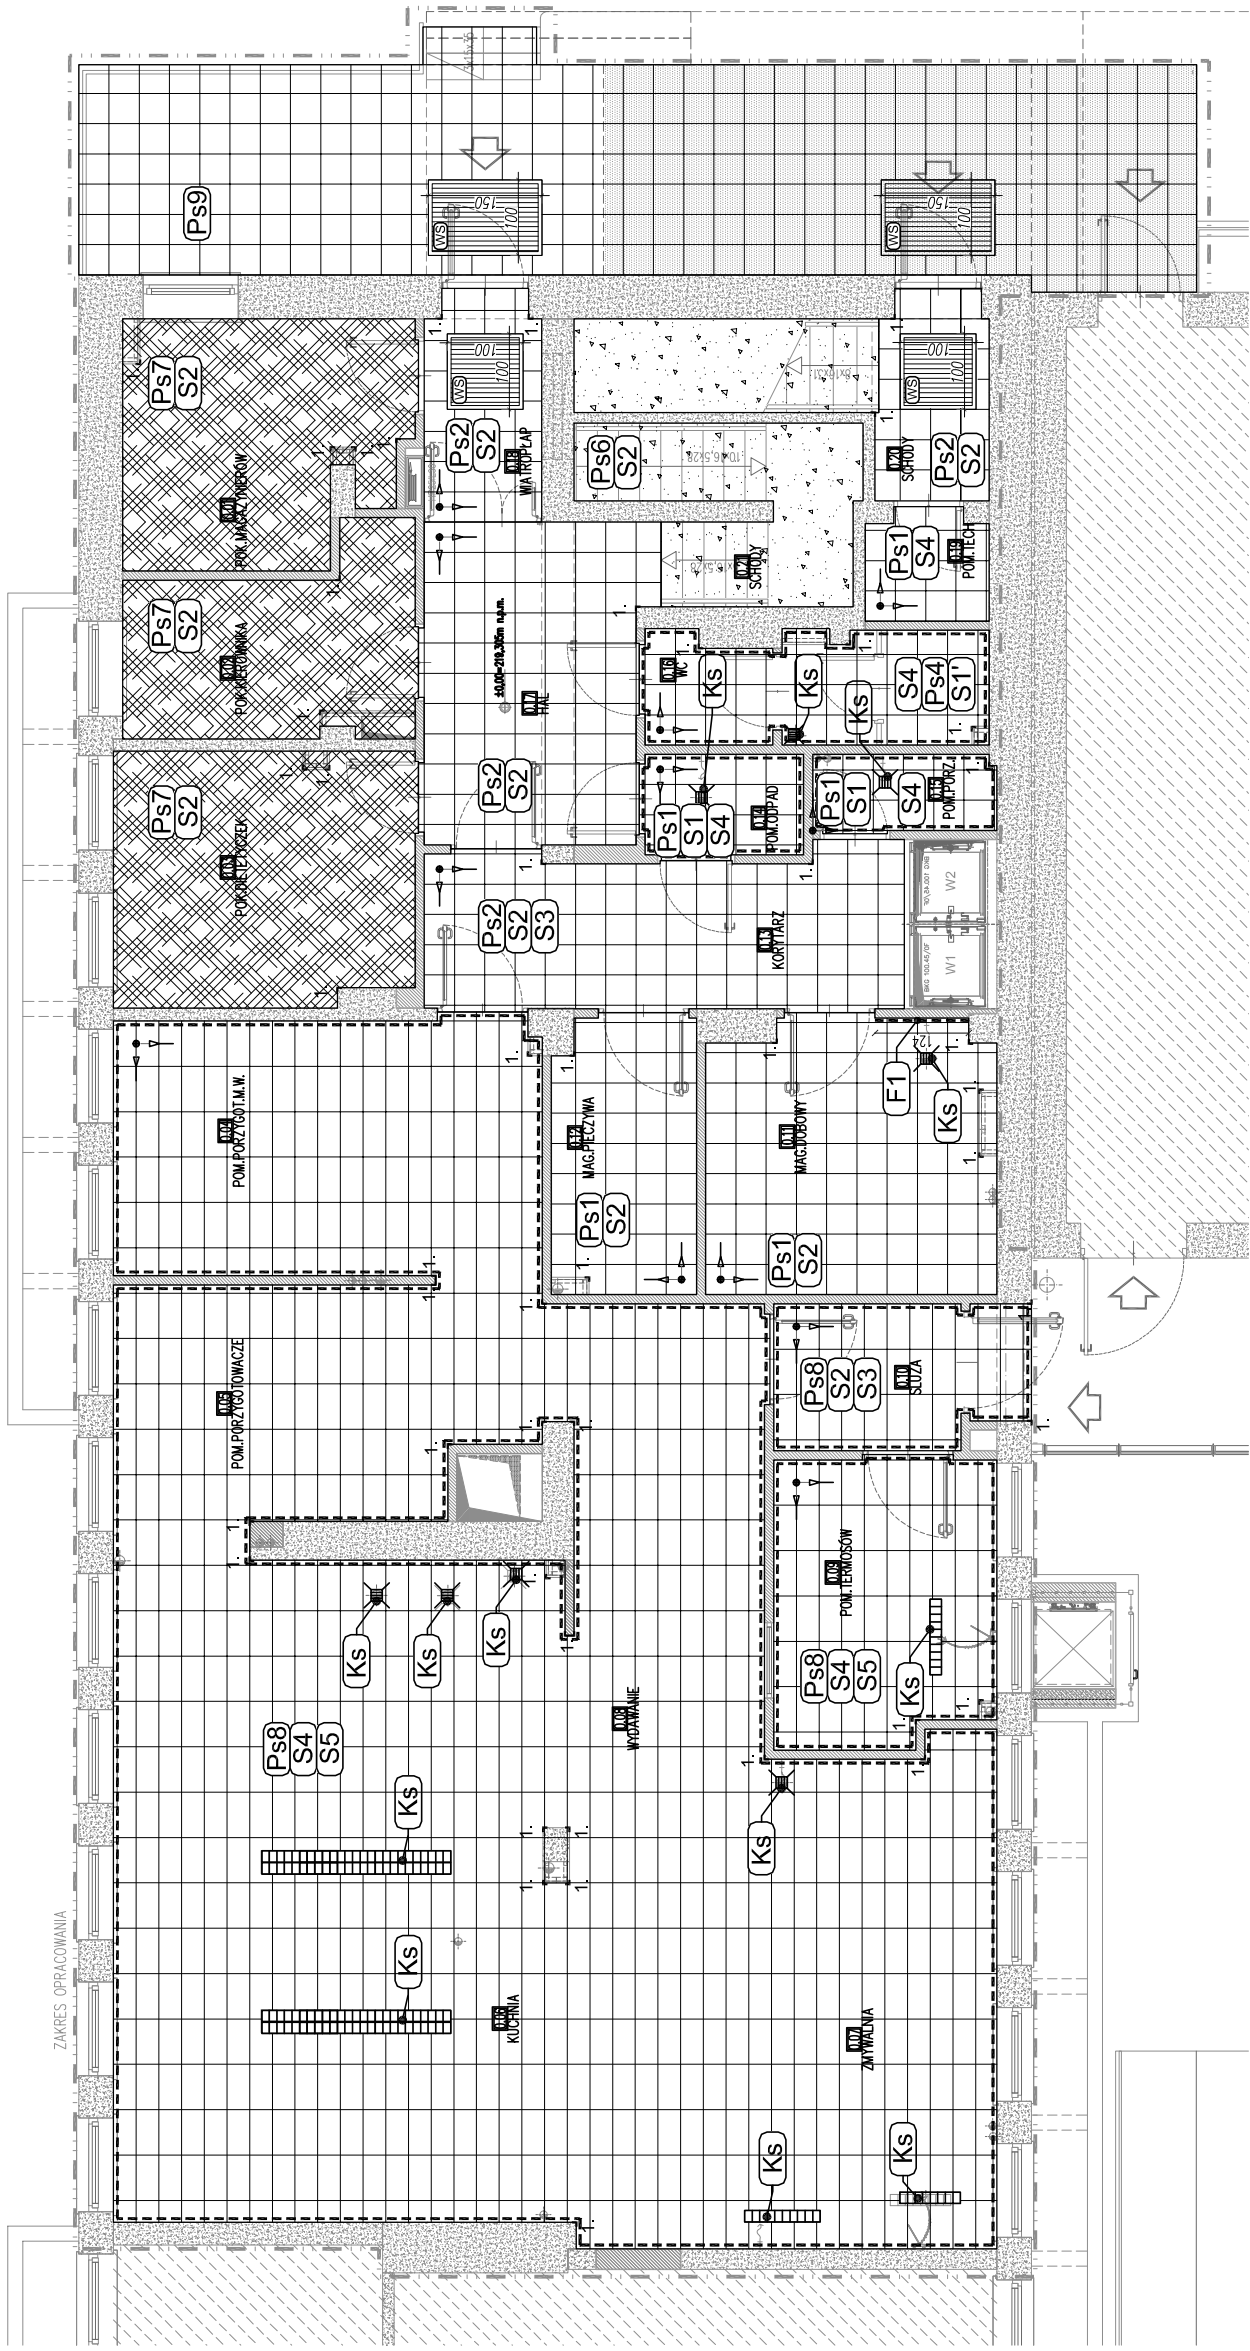

OPIS WYKONCZEŃ	
P51	POSADZKA – gres rektyfikowany, barwiony w masie, antypoślizgowy R10–11 np. QZ12 natura, 40x40cm (GALA CERAMICA) lub HYPERION GREY 29.7x29,7cm (ROWESE) lub rozwiązanie równowazne COKÓŁ: płytką gresową j.w. wycięgniętą na ścianę na wysokość 10cm POSADZKA – gres rektyfikowany, barwiony w masie, antypoślizgowy R10–11 np. QZ1 natura, 40x40cm (GALA CERAMICA) lub HYPERION BEIGE 29.7x29,7cm (ROWESE) lub rozwiązanie równowazne COKÓŁ: płytką gresową j.w. wycięgniętą na ścianę na wysokość 10cm POSADZKA – pomieszczenia pan. suchego i szatni: wykładzina obiekta PCV z cokołem s=10cm: 9716 TOASTED ALMOND, f–my POLYFLOR lub rozwiązanie równowazne COKÓŁ: wykładzina j.w. wycięgnięta na ścianę na wysokość 10cm POSADZKA – pomieszczenia sanitariatów: płytki gresowe jak na rysunku: PROJEKT ŁAZIENEK/SZATNI/TOALETY POSADZKA – pomieszczenia techniczne: śnieżnego nawierzchnia betonu. Warstwą posadzką należy naprawić i uzupełnić ubytki, a następnie integrować powierzchnio POSADZKA – łalka schodów: śnieżnego nawierzchnia lastunków czystych, przeszlifować (jeśli konieczne), a następnie integrować powierzchnio. POSADZKA – pomieszczenia administracji: wykładzina obiekta PCV z cokołem s=10cm: 3570 AZUR, f–my POLYFLOR lub rozwiązanie równowazne COKÓŁ: wykładzina j.w. wycięgnięta na ścianę na wysokość 10cm POSADZKA gresowa: gres rektyfikowany, barwiony w masie, antypoślizgowy R10–11 np. Kalisto cream 59.8x29.7x12cm (Rovese) lub Kalisto cream/grey Anti–slip 12mm, 20x20cm. Powierzchnia (posadzka): ok. 160,0m2 + cokołki systemowy POSADZKA gresowa, antypoślizgowa R11, mrozoodporna np. HYPERION Grey 3x 30x30cm (29.7x29.7) f–my Rovese lub rozwiązanie równowazne. Cokołki systemowy, kolor do decyzji inwestora i architekt.
P52	
P53	
P54	
P55	
P56	
P57	
P58	
P59	
UWAGA: PRZEMIDUJE SIĘ NAPRAWĘ, ISTNIEJĄCYCH TYNKÓW (OPAPRZENIA, NIERÓWNOŚCI UZIĘPIENIENIA) NA POZIOMIE OK. 30% POWIERZCHNI ŚCIAN. OSTATNIE WSKAZÓŚ POWIERZCHNI DO NAPRAWY BĘDZIE MOŻLIWA DO OKREŚLENIA PO WYKONANIU WIELYSTYCH ZMIAN BUDOWLANYCH I POZARÓWYCH.	
OPIS WYKONCZEŃ	
S1	ŚCIANA: płytki ceramiczne szklone na całej wysokości pomieszczenia 60x60cm lub 30x60cm. Pod płytkami wykonać izolację systemową przeciwnieciągłą. Np. BASIC PALETTE BEIGE SATIN, fugę: orange, f–my ROWESE lub rozwiązanie równowazne
S1'	ŚCIANA: pomieszczenia sanitariatów: płytki gresowe jak na rysunku: PROJEKT ŁAZIENEK/SZATNI/TOALETY
S2	ŚCIANA: malowanie tynków (wraz z sufitem) 2krotną lateksową na kolor kremowy (tynki), zmywalną w pomieszczeniach o wyższych parametrach higienicznych
S3	ŚCIANA Z WYKŁADZINĄ: od poziomu 0,10m –1,50m: wykładzina obiekta PCV "TARKETT", kolor: FORUM FINEZA TARKETT 1535 5903 0 lub rozwiązanie równowazne Uwaga: należy sprawdzić stan podłoża pod kątem możliwości klejenia wykładziny PCV i w razie konieczności wykonać prace wzmacniające i wyrównujące podłoże
S4	ŚCIANA: malowanie tynków (wraz z sufitem) 2krotną na kolor kremowy (tynki)
S5	PŁYTKI SCIOENNE – GRES: np.KALISTO CREAM POLISHED (59.8x59.8cm), ewentualnie "dekor" – GREY POLISHED, ROWESE lub rozwiązanie równowazne.
F1	ŚCIANA – FARTUCH PRZY UMYWALNOK: płytki ceramiczne szklone 30x60cm. Pod płytkami wykonać izolację systemową przeciwnieciągłą. Np. BASIC PALETTE BEIGE SATIN, fugę: orange, f–my ROWESE lub rozwiązanie równowazne. Powierzchnia łazienka: 1,6x1,6m. Pod płytkami wykonać izolację systemową przeciwnieciągłą.
F2	Płytki ściennie – gres nieszlifowany, płytką rektyfikowaną 60x60 (59.4x59.4)cm np. MOONDUST BEIGE POLISHED, f–my ROWESE lub rozwiązanie równowazne
Ks	Kratki ścielowe ze stali nierdzewnej w posadzce – do wykonania lub istniejące do ponownego wyprofilowania w nowej posadzce
OdP	Nawierokształtowany odbyte przynajmniej ze stali nierdzewnej, linowy nachylenie posadzki do odpływu min.2%
1..	Narazniki stalowe o wysokości H=150cm. Malowanie narazników na kolor jak ściana lub tapeta ochronna lub w kolorze własnym.
WS	Wycieracki systemowe wejściowe (demontowane) wpuszczone w posadzkę
UWAGA: ŚCIANY KŁATEK SCHODOWYCH POWINNY ZOSTAĆ POMALOWANE BEZBARWNYM LAKIEREM MATOWYM NA WYSOKOŚCI H=140cm (1.5m) O POZIOMU POSADZKI	