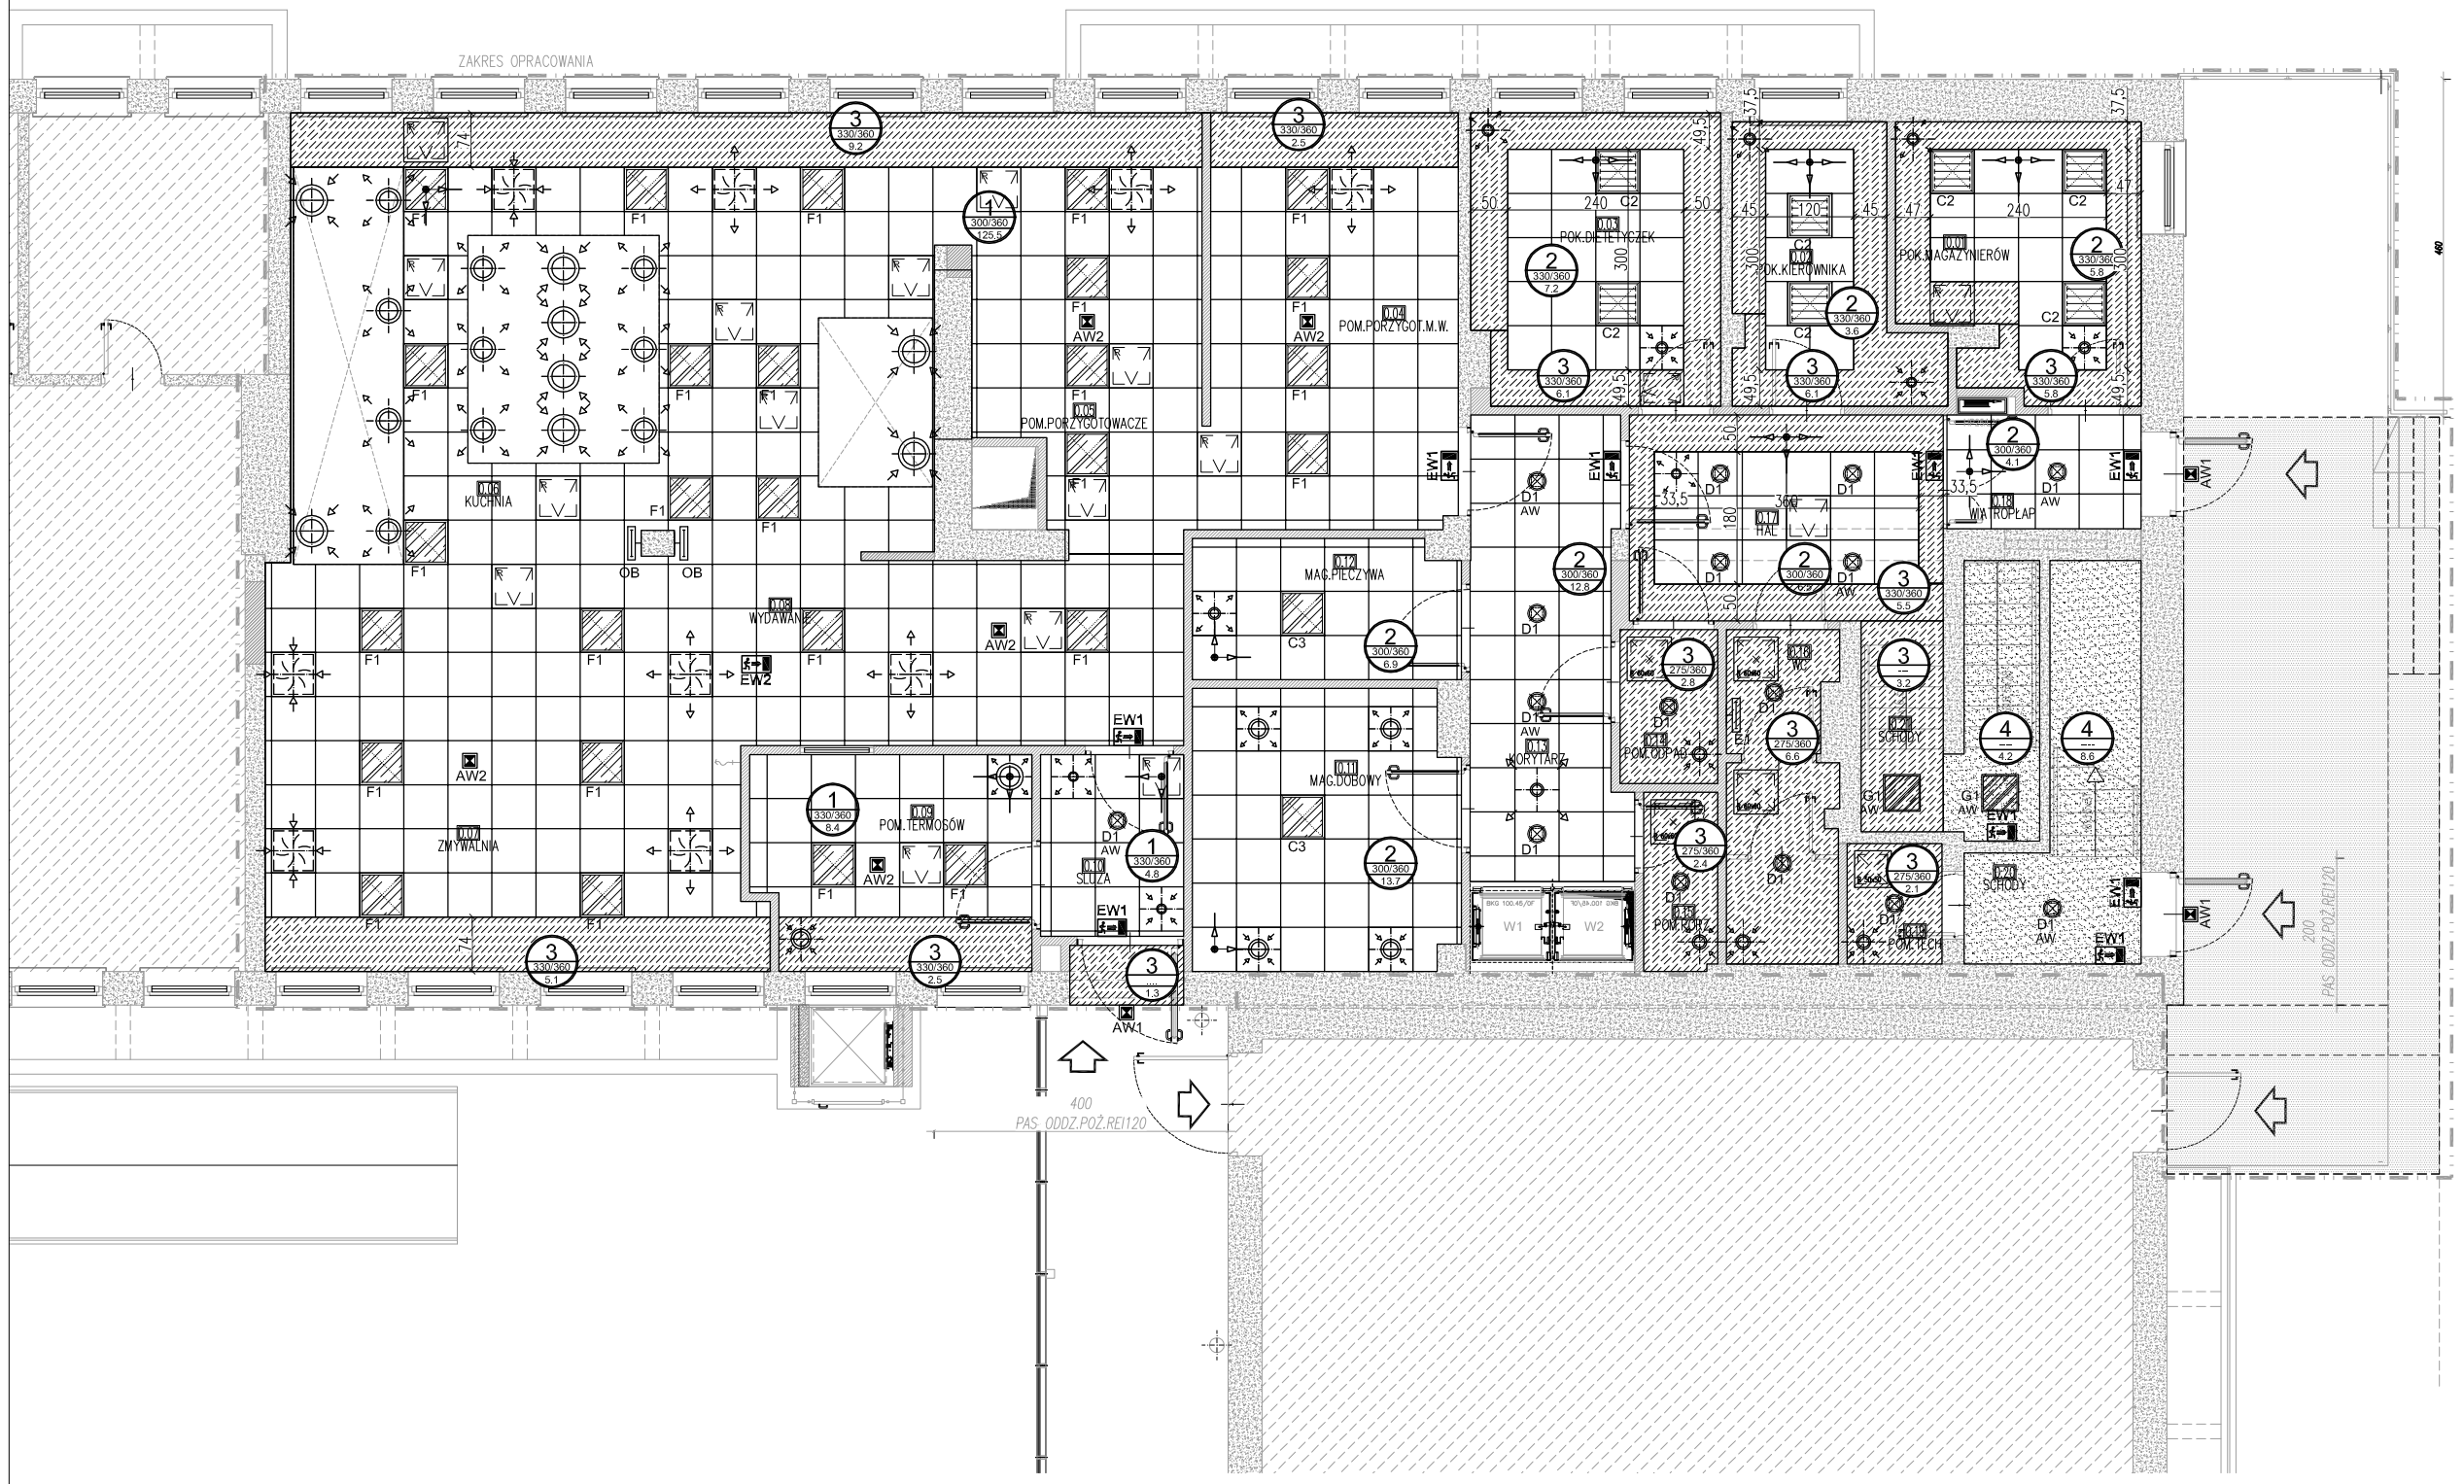

REWIZJA SUFITPWA SYSTEMOWA

SUFIT PODWIESZONY RASTROWY 60X60

SUFIT PODWIESZONY PŁYTA PEŁNA

TYNK CEM-WAP

ELEMENTY WYWIEWNE I NAWIEWNE
INSTALACJI WENTYLACJI MECHANICZNEJ

OPIS SUFITÓW
* - TYP SUFITU WG. TABELI
** - WYSOKOŚĆ SPODU SUFITU OD POSADZKI
*** - WYSOKOŚĆ SPODU PŁYTY STROPOWEJ
**** - POWIERZCHNIA SUFITU W m2

SPOSÓB UKŁADANIA SUFITU
- OSIOWO OD ŚRODKA
- OD NAROŻNIKA

F1 — F1 - LAMPA WBUDOWANA W SUFIT PODWIESZANY np. Agat Clean 4x24W T5 SHM IP65 840 (LUXIONA) - oprawa z przesłoną SHM.

C2 — C2 - LAMPA WBUDOWANA W SUFIT PODWIESZANY np. Agat LUX 4x24W T5 PPAR-P RO SP-B E 840 (LUXIONA)

C3 — C3 - LAMPA WBUDOWANA W SUFIT PODWIESZANY np. Agat LUX 4x24W T5 PLX E IP20 840 (LUXIONA)

D1 — D1 - LAMPA WBUDOWANA W SUFIT PODWIESZANY np. Beryl M22 2x26W TC-DEL S2 E IP44 34 840 (LUXIONA)

G1 — G1 - LAMPA NASTROPOWA np. Rubin Look 2x24W TCL PLX E IP40 34 840 (LUXIONA)

E1 — E1 - LAMPA NAŚCIENNA np. X-Wall K9 1x24W T5 PLX E IP44 24 840 (LUXIONA)

OB — OB - LAMPA NAŚCIENNA BAKTERIOBÓJCZA - wg proj. technologi

EW1 — EW1 LAMPA EWAKUACYJNA np. Helios LED IP65 1,2W 2h AT SA (LUXIONA)

EW2 — EW2 LAMPA EWAKUACYJNA np. Helios DS LED IP65 1,2W 2h AT SA (LUXIONA)

SUFITY – PARTER

NR POM.	NAZWA POMIESZCZENIA	TYP 1	TYP 2	TYP 3	TYNK	H.konstr/H.sufit
0.01	POKÓJ MAGAZYNIERÓW		5.8	5.8		360/330
0.02	POKÓJ KIEROWNIKA		3.6	5.3		360/330
0.03	POKÓJ DIETETYCZEK		7.2	6.1		360/330
0.04	POM.PORZYGOT.M.W.					
0.05	POM.PORZYGOTOWACZE					
0.06	KUCHNIA	125.5		16.8		360/330/300
0.07	ZMYWALNIA					
0.08	WYDAWANIE					
0.09	POM.TERMOSÓW	8.4		2.5		360/330
0.10	ŚLUZA	4.8		1.3		360/330
0.11	MAGAZYN DOBOWY		13.7			360/300
0.12	MAGAZYN PIECZYWA		6.9			360/300
0.13	KORYTARZ		12.8			360/300
0.14	POM.ODPADÓW			2.8		360/275
0.15	POM.PORZĄDKOWE			2.4		360/275
0.16	WC			6.6		360/275
0.17	HAL		6.5	5.5		360/300
0.18	WIATROŁAP		4.1			360/300
0.19	POM.TECHNICZNE			2.1		360/275
0.20	SCHODY				8.6	---
0.21	SCHODY			3.2	4.2	---
		138.7	60.4	60.4	12.8	

TYPY SUFITÓW PODWIESZANYCH

TYP 1	SUFIT PODWIESZANY SYSTEMOWY MODUŁOWY 60X60cm, HIGIENICZNY, SZCZELNY np. RIGIPS GYPREX ASEPTA, KRAWĘDŹ A lub równoważny
TYP 2	SUFIT PODWIESZANY SYSTEMOWY MODUŁOWY 60X60cm, PŁYTA GŁADKA np. RIGIPS CASOPRANO CASOROC, KRAWĘDŹ A, lub równoważny
TYP 3	SUFIT PODWIESZANY PŁASKI Z PŁYTY GIPSOWOKARTONOWEJ WODOODPORNEJ np. RIGIPS RIGIMETR NA RUSZCIE SYSTEMOWYM, lub równoważny
TYP 4	ISTNIEJĄCY TYNK CEM-WAP. WYKONAĆ NAPRAWY TYNKÓW POD KĄTEM PROWADZONYCH INSTALACJI, POWIERZCHNIE MALOWAĆ

AKKA
Pracownia Architektoniczna
31-153 Kraków, ul. Szlak 65
www.akka-architekci.pl
tel./fax. +48 (12) 632 18 53

INWESTOR	Specjalistyczny Szpital im. E. Szczeklika w Tarnowie
ADRES INWESTYCJI	Ul. Szpitalna 13, 33-100 Tarnów
TEMAT PROJEKTU	KONCEPCJA PRZEBUDOWY KUCHNI SZPITALNEJ
TEMAT RYSUNKU	**RZUT PARTERU - PROJEKT SUFITÓW PODWIESZANYCH**
BRANŻA	ARCHITEKTURA
FAZA	PROJEKT WYKONAWCZY
NR RYS.	**A20-PS.0**

PROJEKTANT:
mgr inż. arch. **Agata Kita Kosowska**
Upr. nr MPOIA/058/2009
mgr inż. arch. **Andrzej Kosowski**
Upr. MPOIA/011/2004

SKALA	REWIZJA	KOD PROJEKTU	DATA
1:100	000	1501	2015.02

PROJEKT JEST CHRONIONY PRAWEM AUTORSKIM ZGODNIE Z USTAWĄ Z DNIA 4 LUTEGO 1994 O PRAWIE AUTORSKIM I PRAWACH POKREWNYCH (DZ. U. 00.80.904 Z PÓŹ.ZM.). I NIE MOŻE BYĆ KOPIOWANY ANI ROZPOWSZECHNIANY BEZ PISEMNEJ ZGODY AUTORÓW

PLIK NR: PLIK