



PLYTKI ŚCIENNE – GRESOWE, np. KALISTO CREAM POLISHED (59,8x59,8cm) ROVESE lub rozwiązanie równoważne. POWIERZCHNIA ŚCIAN: 220,0m²

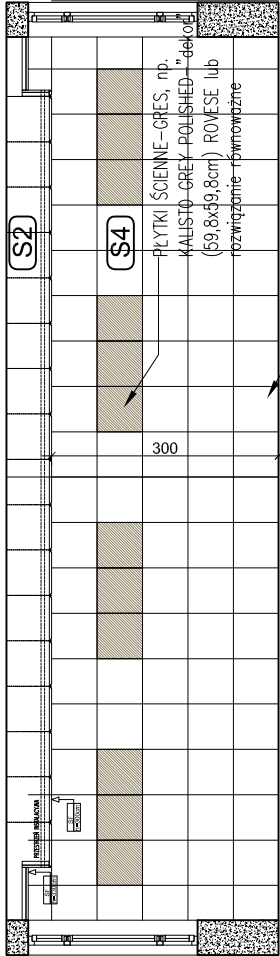

PLYTKI ŚCIENNE – GRES, np. KALISTO CREAM POLISHED (59,8x59,8cm) ROVESE lub rozwiązanie równoważne. POWIERZCHNIA ŚCIAN: 220,0m²

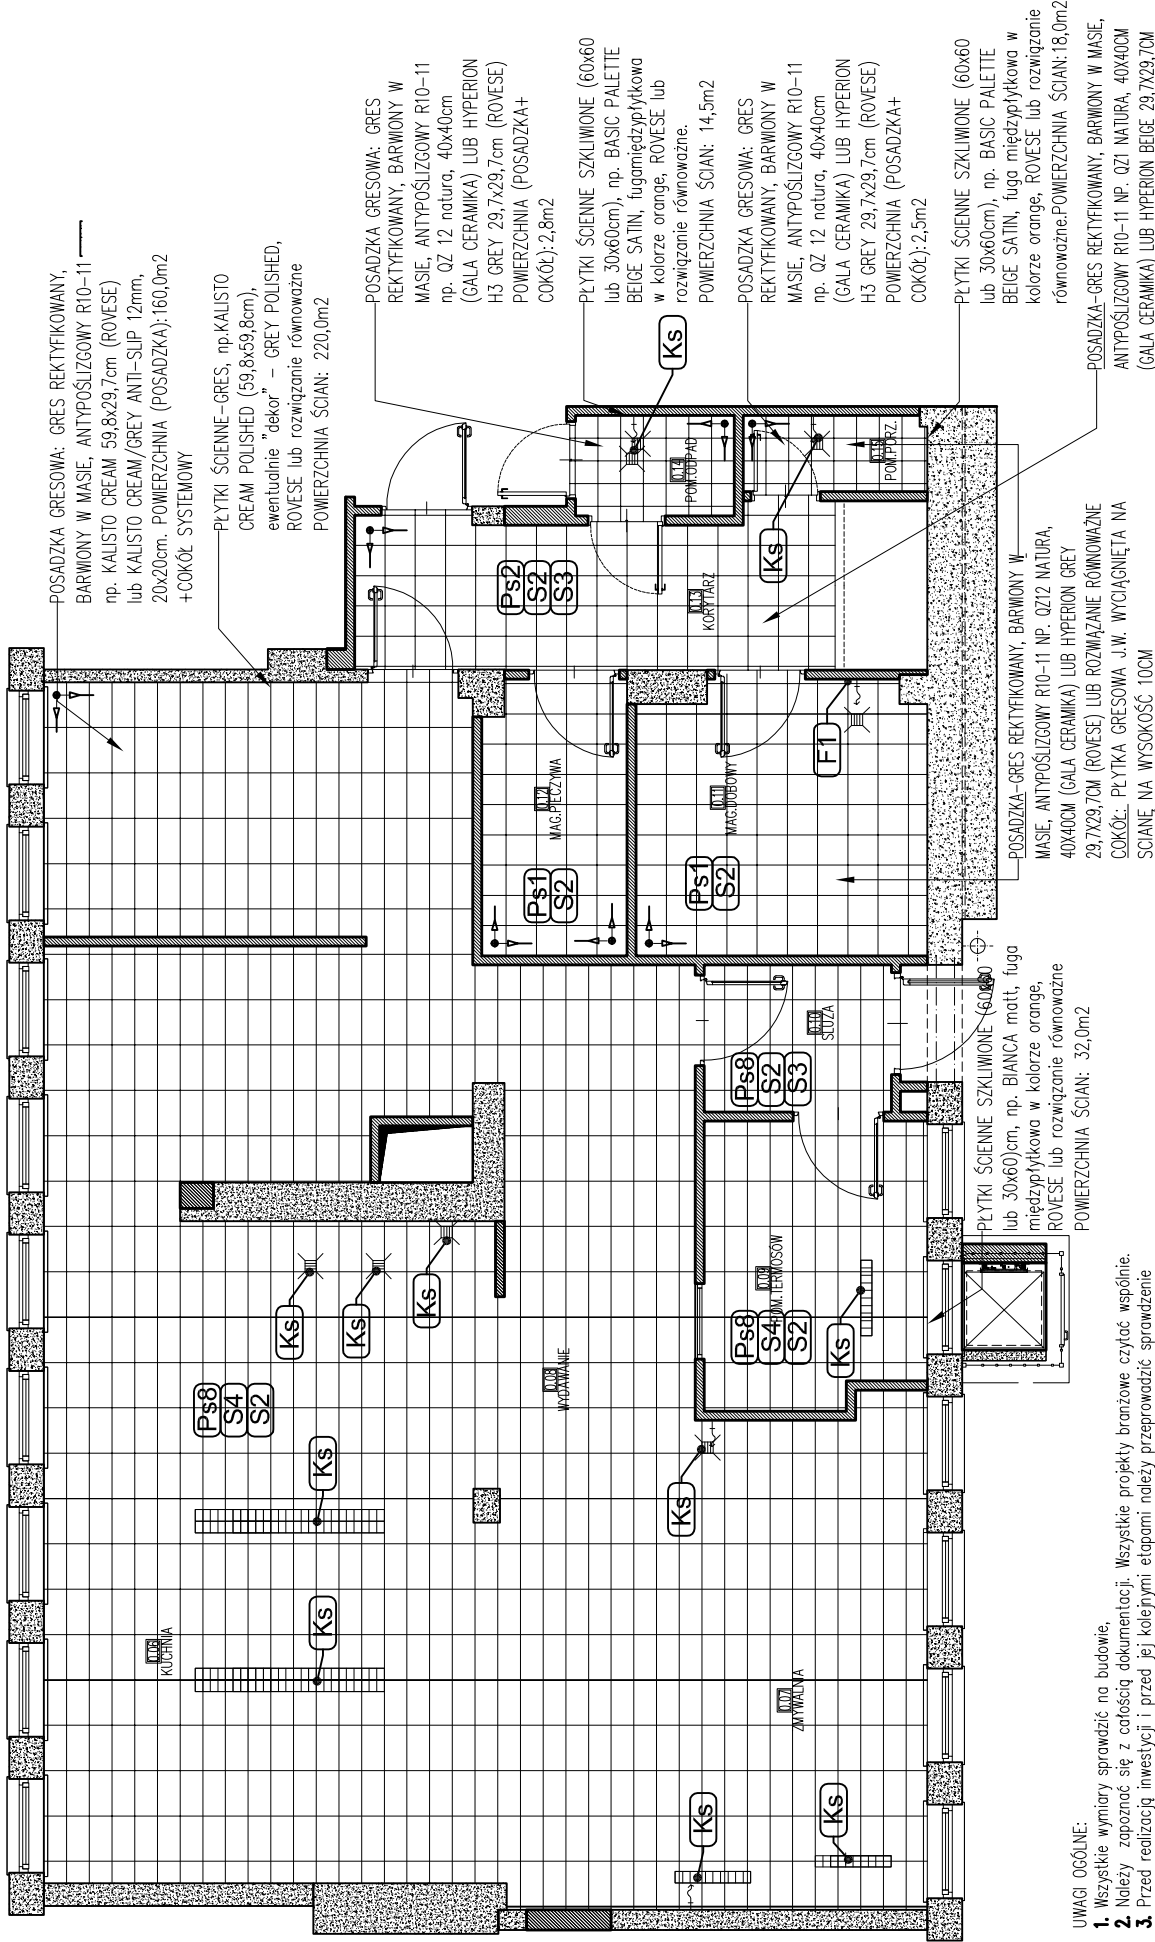

UWAGI OGÓLNE:

1. Wszystkie wymiary sprawdzić na budowie.
2. Należy zapoznać się z całością dokumentacji. Wszystkie projekty branżowe czytać wspólnie.
3. Przed realizacją inwestycji i przed jej kolejnymi etapami należy przeprowadzić sprawdzenie dokumentacji. Wszelkie wątpliwości konsultować z projektantami.
4. W przypadku stosowania jakichkolwiek rozwiązań systemowych należy przy wycenie uwzględnić wszystkie elementy danego systemu niezbędne do zrealizowania całości prac.
5. Niezależnie od stopnia dokładności i precyzji dokumentów otrzymanych od Inwestora, definiującej usługę do wykonania, Wykonawca zobowiązany jest do uzyskania dobrego rezultatu końcowego. W związku z tym wykonane roboty budowlane muszą zapewnić utrzymanie założonych parametrów.
6. Projekt zakłada standard minimalny dla materiałów i instalacji, niezbędny do właściwego funkcjonowania projektowanego obiektu. Wykonawca może zaproponować alternatywne rozwiązania pod warunkiem zachowania minimalnego wymaganego standardu - do akceptacji przez Inwestora.
7. Rysunki i część opisowa są dokumentami wzajemnie się uzupełniającymi. Wszystkie elementy ujęte w specyfikacji (opisie), a nie ujęte na rysunkach lub ujęte na rysunkach a nie ujęte w specyfikacji winne być traktowane tak jakby były ujęte w obu. W przypadku rozbieżności w jakikolwiek z elementów dokumentacji należy zgłosić projektantowi.
8. Wszystkie elementy nie ujęte w niniejszym opracowaniu (opis, specyfikacja, rysunki), a zadaniem Wykonawcy niezbędne do prawidłowego działania instalacji nie zwalniają Wykonawcy z ich zamontowania i dostarczenia.
9. W przypadku błędów, pomyłek lub wątpliwości interpretacyjnych Wykonawca, przed złożeniem oferty, powinien wyjaśnić sporne kwestie z Inwestorem, który jako jedyny jest upoważniony do wprowadzania zmian. Wszelkie niesygnalizowane niejasności będą interpretowane z korzyścią dla Inwestora.
10. Wymiary elementów żelbetonowych i stalowych wg opracowania konstrukcyjnego.
11. Wszystkie prace związane z realizacją przedmiotowego zamierzenia inwestycyjnego należy wykonać zgodnie z polskimi normami i pod nadzorem osoby uprawnionej.
12. Wszystkie roboty należy wykonać w zgodzie z wiedzą techniczną, instrukcjami producentów oraz sztuką budowlaną - dotyczy to w szczególności takich elementów jak dyktacja, posadzki itp.

13. Rozwiązania materiałowe i technologiczne (tzw. systemowe) zawarte w projekcie należy traktować jako przykładowe, wyznaczające typ oraz standard planowany dla danego elementu projektu. Na etapie realizacji inwestycji konkretne rozwiązania materiałowe i technologiczne mogą zostać zastąpione rozwiązaniami alternatywnymi pod warunkiem zachowania parametrów technicznych i estetycznych oraz pod warunkiem wyrażenia zgody przez inwestora i projektanta.
14. Wszystkie prace związane z realizacją przedmiotowego zamierzenia inwestycyjnego należy wykonać zgodnie z polskimi normami i pod nadzorem osoby uprawnionej.
15. Wszystkie roboty należy wykonać w zgodzie z wiedzą techniczną, instrukcjami producentów oraz sztuką budowlaną - dotyczy to w szczególności takich elementów jak izolacja, dyktacja, roboty naprawczych ścian.
16. Ze względu na brak możliwości sprawdzenia i zidentyfikowania wszystkich elementów budynku, roboty budowlane należy prowadzić z należytą ostrożnością i na bieżąco dostosowywać do zaistniałej sytuacji.
17. Wszystkie projekty branżowe czytać wspólnie, w razie rozbieżności kontaktować się z projektantem.



Pracownia Architektoniczna

31-153 Kraków, ul. Szlak 65

tel./fax. +48 (12) 632 18 53

INWESTOR

Specjalistyczny Szpital
im. E. Szczeklika w Tarnowie

ADRES
INWESTYCJI

Ul. Szpitalna 13, 33-100 Tarnów

TEMAT
PROJEKTU

PRZEBUDOWA KUCHNI SZPITALNEJ

TEMAT
RYŚUNKU

PROJEKT KUCHNI - KLADY ŚCIAN

BRANŻA

ARCHITEKTURA

FAZA

PROJEKT WYKONAWCZY

PROJEKTANT:

mgr inż. arch. **Agata Kita Kosowska**
Upr. nr MPOIA/058/2009

mgr inż. arch. **Andrzej Kosowski**
Upr. MPOIA/011/2004

SKALA

1:100

REWIZJA

000

KOD PROJEKTU

1501

DATA

2015.02

PROJEKT JEST CHRONIONY PRAWEM AUTORSKIM ZODRĘCZ Z LISTAWY Z DZIAŁU 4.1. LUBEGO TERAŃ O PRAWIE AUTORSKIM PRACOWNIA ARCHITEKTURA AKKA

PROJEKTANT AKKA