
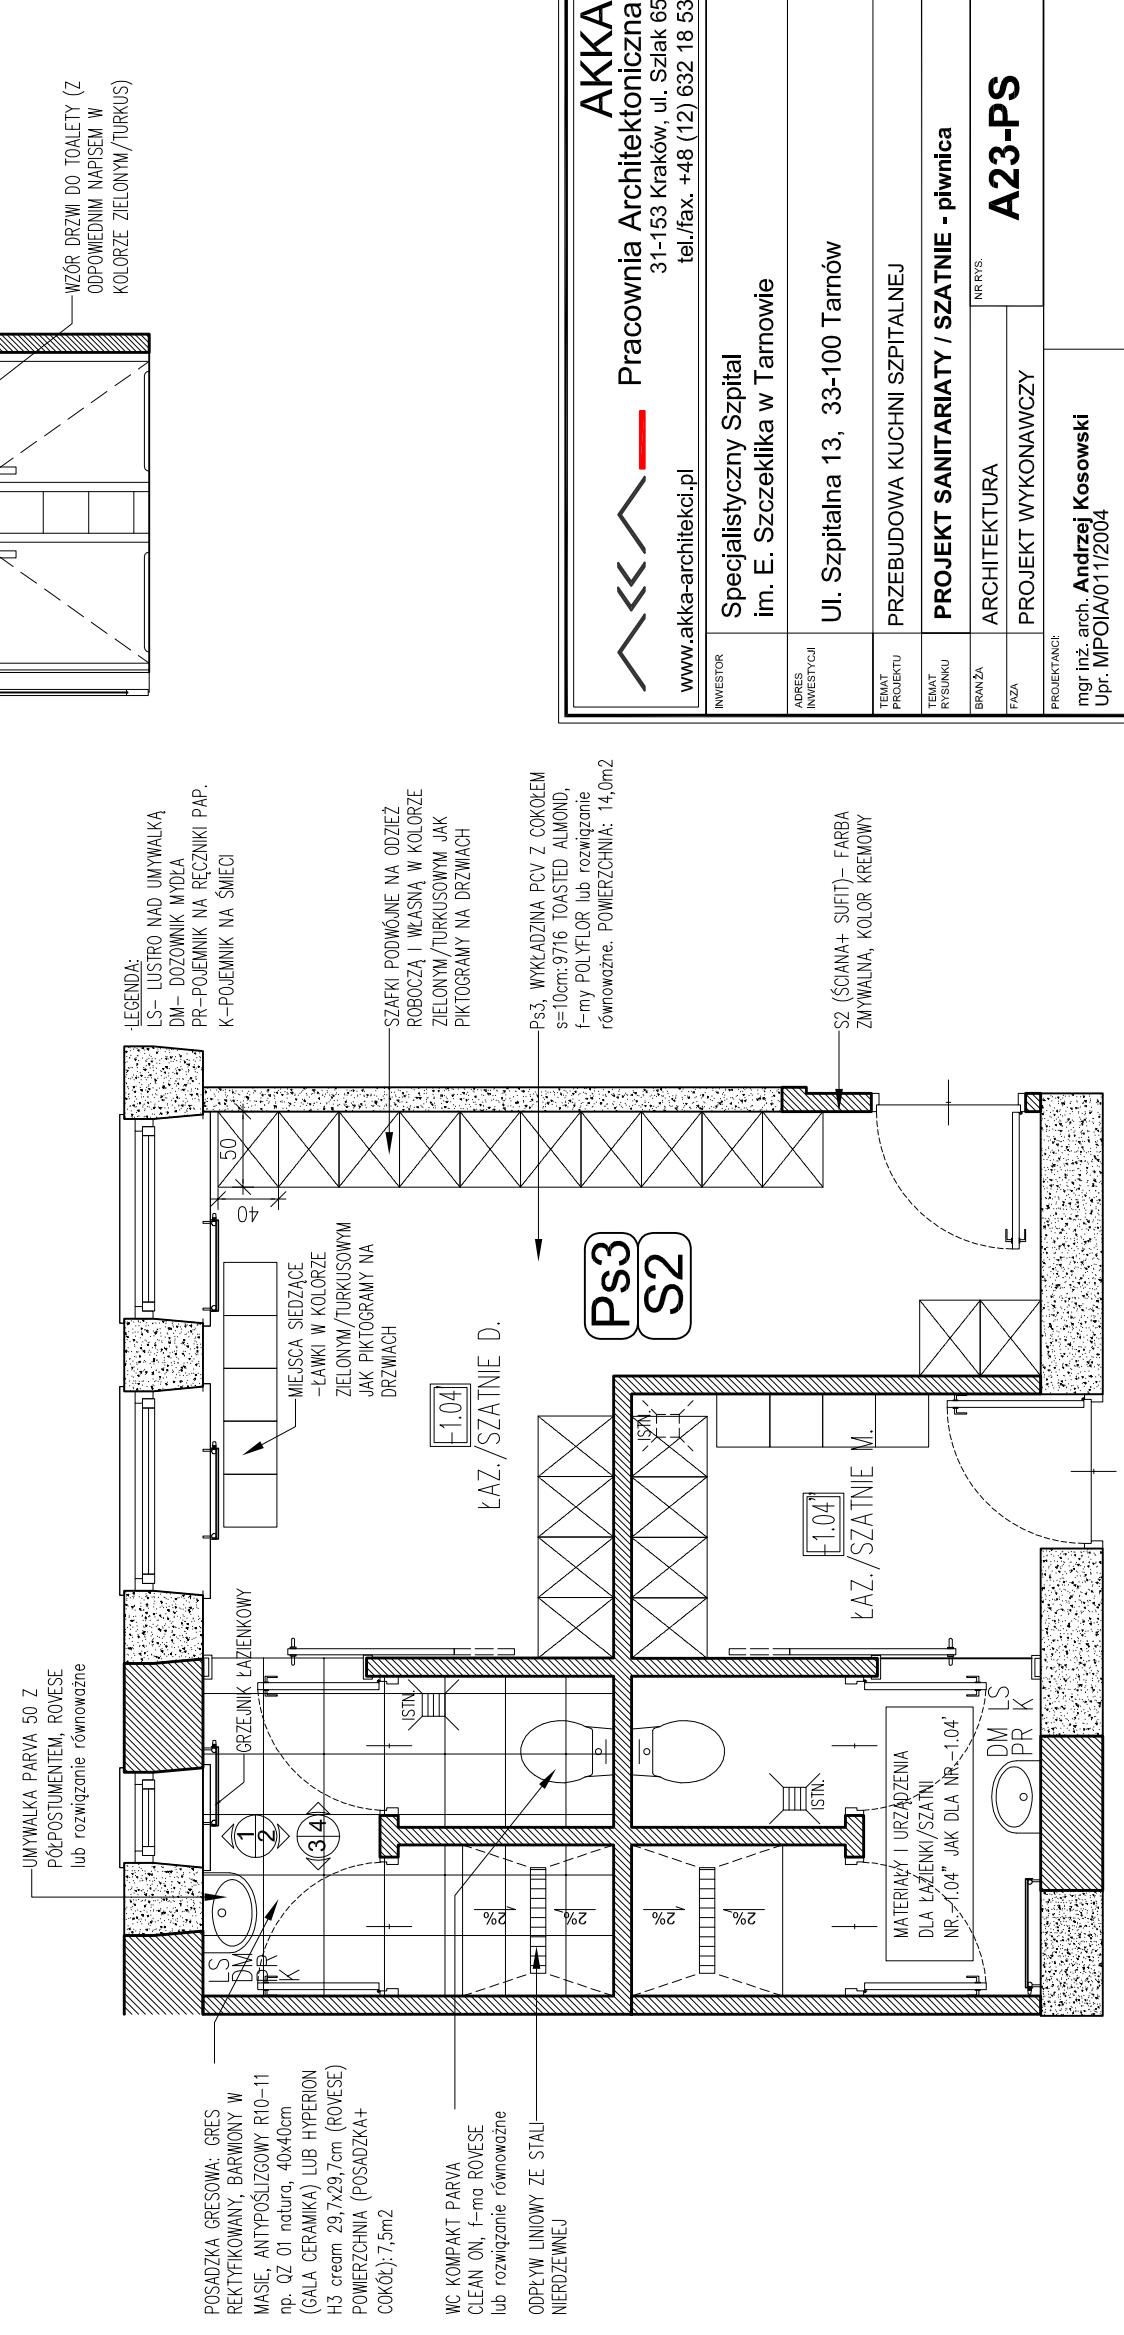


3

1

4

2

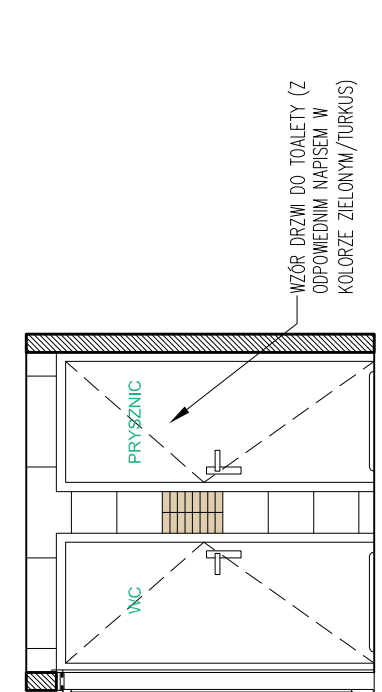

 **AKKA**
Pracownia Architektoniczna
31-153 Kraków, ul. Szlak 65
tel./fax. +48 (12) 632 18 53
www.akka-architektci.pl

INWESTOR	Specjalistyczny Szpital im. E. Szczeklika w Tarnowie				
OPIS INWESTYCJI	Ul. Szpitalna 13, 33-100 Tarnów				
OPIS INWESTYCJI	PRZEBUDOWA KUCHNI SZPITALNEJ				
OPIS INWESTYCJI	PROJEKT SANITARIATY / SZATNIE - piwnica				
OPIS INWESTYCJI	ARCHITEKTURA		NR RYS. A23-PS		
OPIS INWESTYCJI	PROJEKT WYKONAWCZY				
OPIS INWESTYCJI	Projekt inż. arch. Andrzej Kosowski nr. MPOJA/011/2004 Projekt inż. arch. Agata Kita Kosowska nr. nr MPOJA/058/2009				
OPIS INWESTYCJI	SKALA 1:50	REWIZJA 000	KOD PROJEKTU 1501	DATA 2015.02	
PROJEKT JEST CHOROBNYM PRACIEWIA AUTORSKIM ZODPOW. Z USTAWY Z DNIA 4 LUTEGO 1994 O PRAWIE AUTORSKIM PRACOWNIKOWI (DZ. U. 09.06.94 Z PÓZ. ZM.), I NIE MOZE BYC KOPIOWANY ANI ROZPOWISZCZANY BEZ WZGLĘDU NA WYKONANIE.					
KR- PŁK					