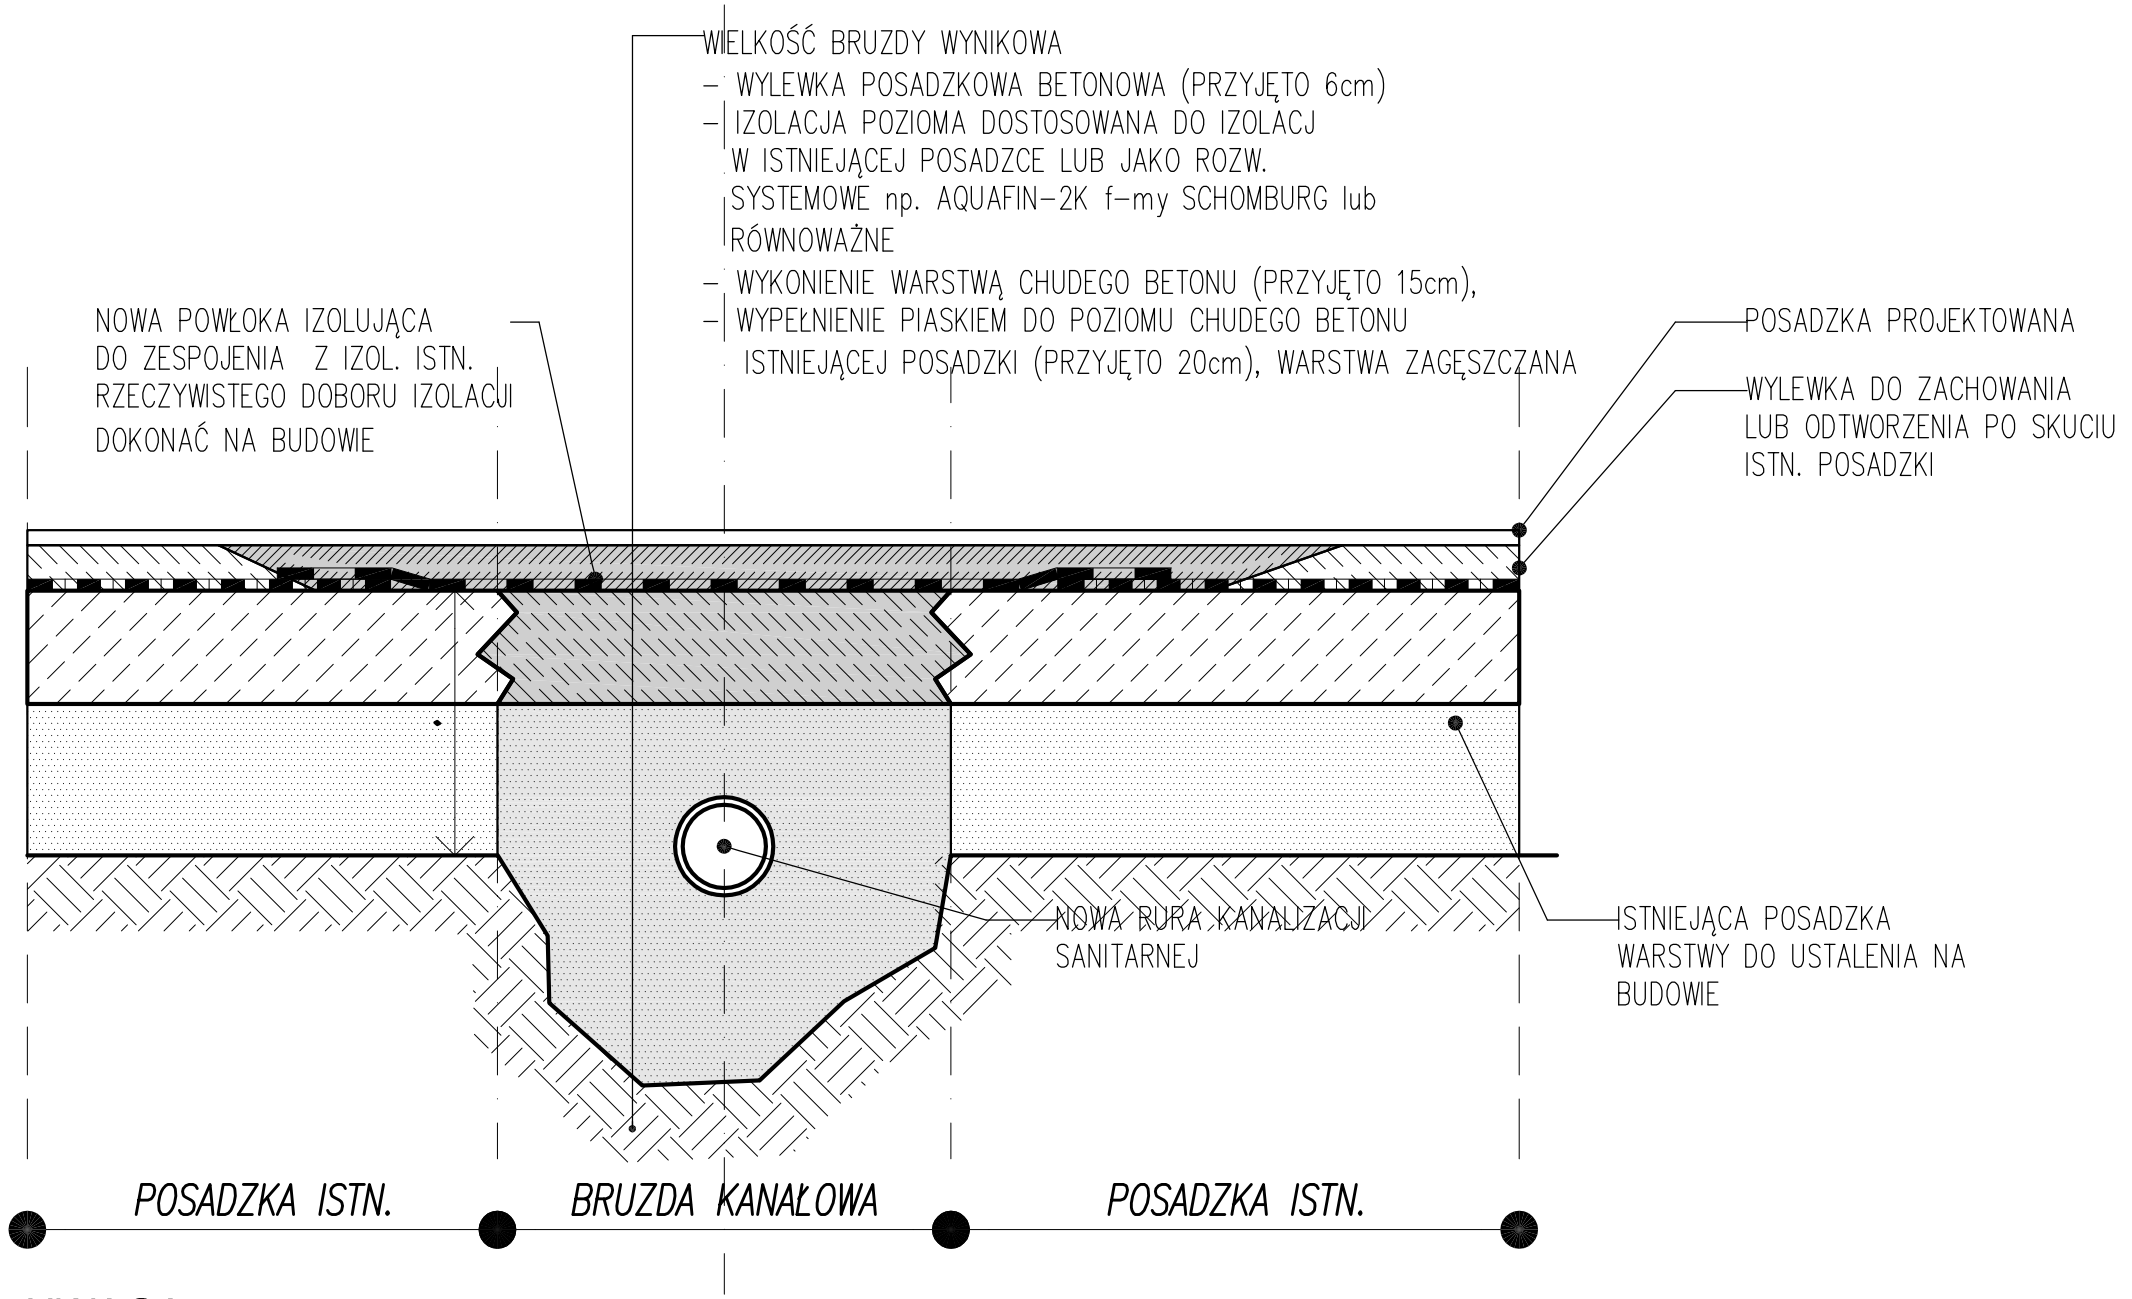

UWAGA:
Realna grubość warstw i ich układ może różnić się od przyjętych dlatego należy rozwiązanie techniczne dostosować do warunków na budowie

AKKA
Pracownia Architektoniczna
31-153 Kraków, ul. Szlak 65
www.akka-architekci.pl
tel./fax. +48 (12) 632 18 53

INWESTOR	Specjalistyczny Szpital im. E. Szczeklika w Tarnowie
ADRES INWESTYCJI	Ul. Szpitalna 13, 33-100 Tarnów
TEMAT PROJEKTU	PRZEBUDOWA KUCHNI SZPITALNEJ
TEMAT RYSUNKU	**DETAL KANAŁÓW INSTALACYJNYCH**
BRANŻA	ARCHITEKTURA
NR RYS.	**A25-PT**
FAZA	PROJEKT WYKONAWCZY

PROJEKANT:
mgr inż. arch. **Agata Kita Kosowska**
Upr. nr MPOIA/058/2009
mgr inż. arch. **Andrzej Kosowski**
Upr. MPOIA/011/2004

SKALA	REWIZJA	KOD PROJEKTU	DATA
1:20	000	1501	2015.02

PROJEKT JEST CHRONIONY PRAWEM AUTORSKIM ZGODNIE Z USTAWĄ Z DNIA 4 LUTEGO 1994 O PRAWIE AUTORSKIM I PRAWACH POKREWNYCH (DZ. U. 00.80.904 Z POZ.ZM.). I NIE MOŻE BYĆ KOPIOWANY ANI ROZPOWSZECHNIANY BEZ PISEMNEJ ZGODY AUTORÓW

PLIK NR: PLIK