


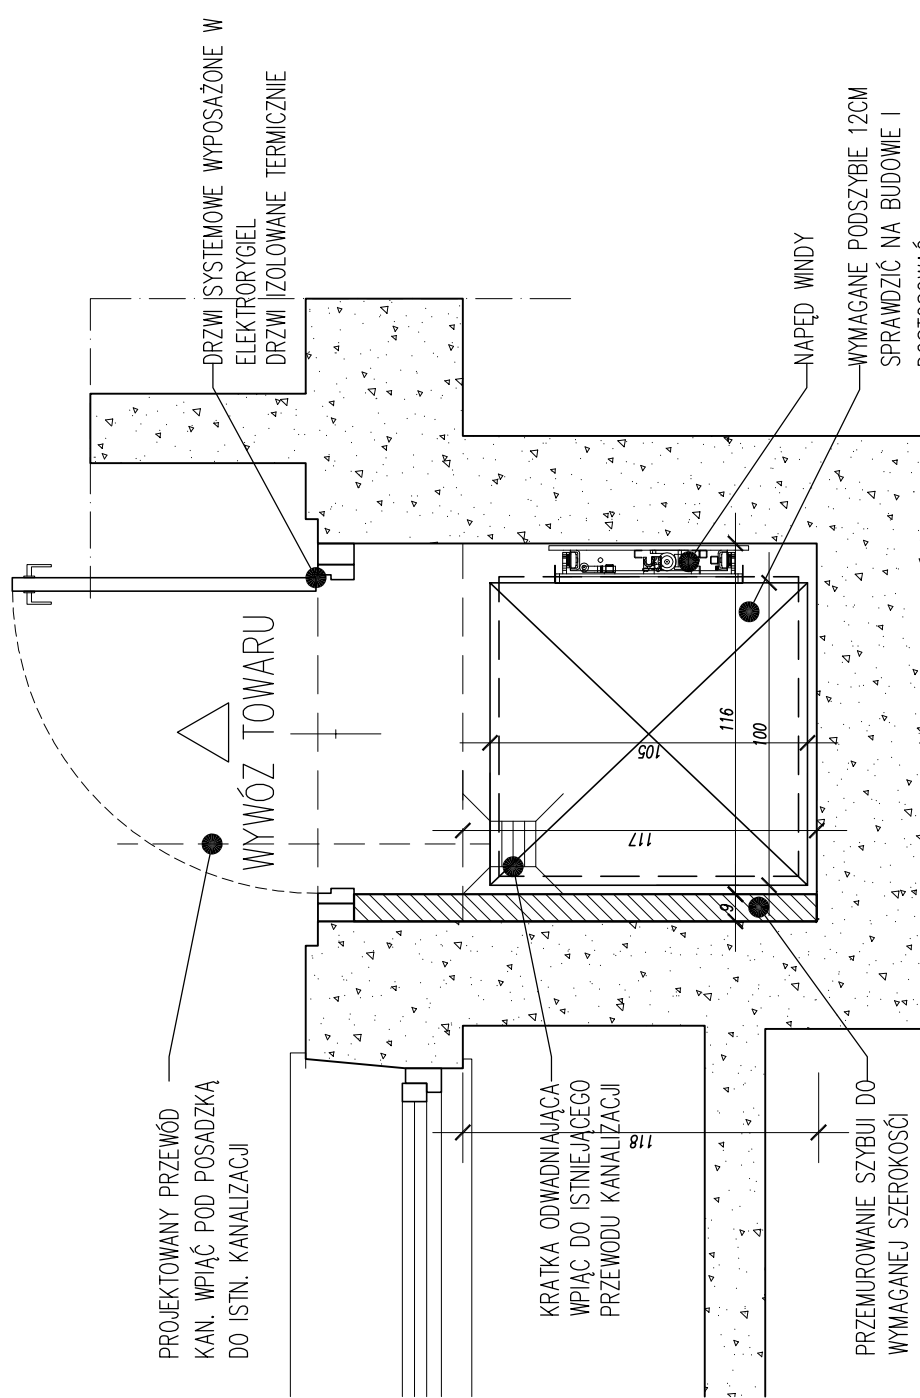
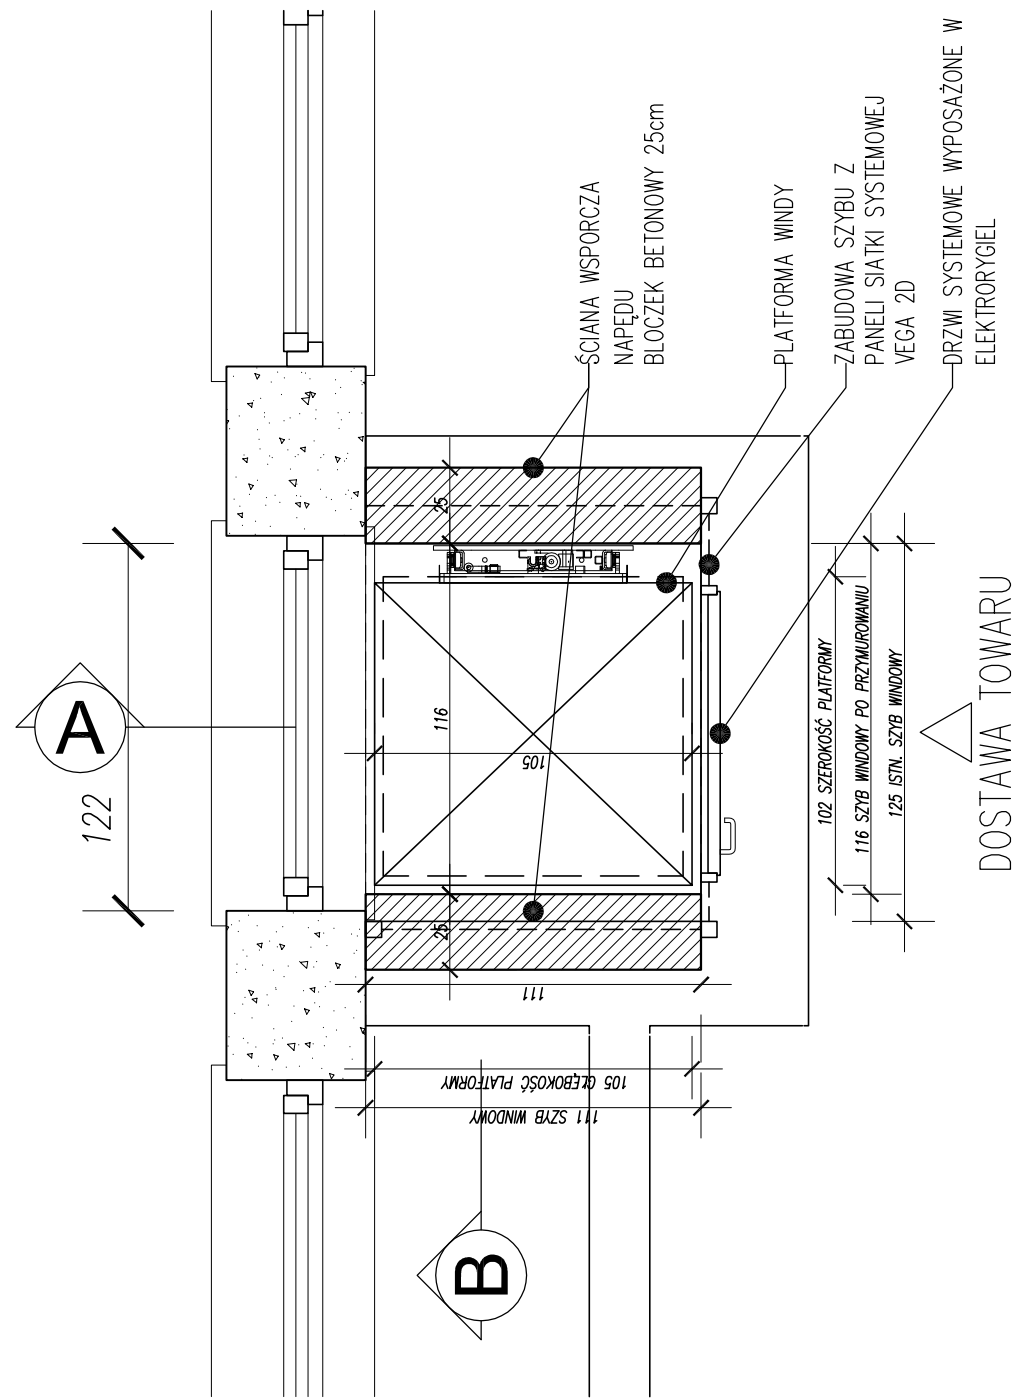


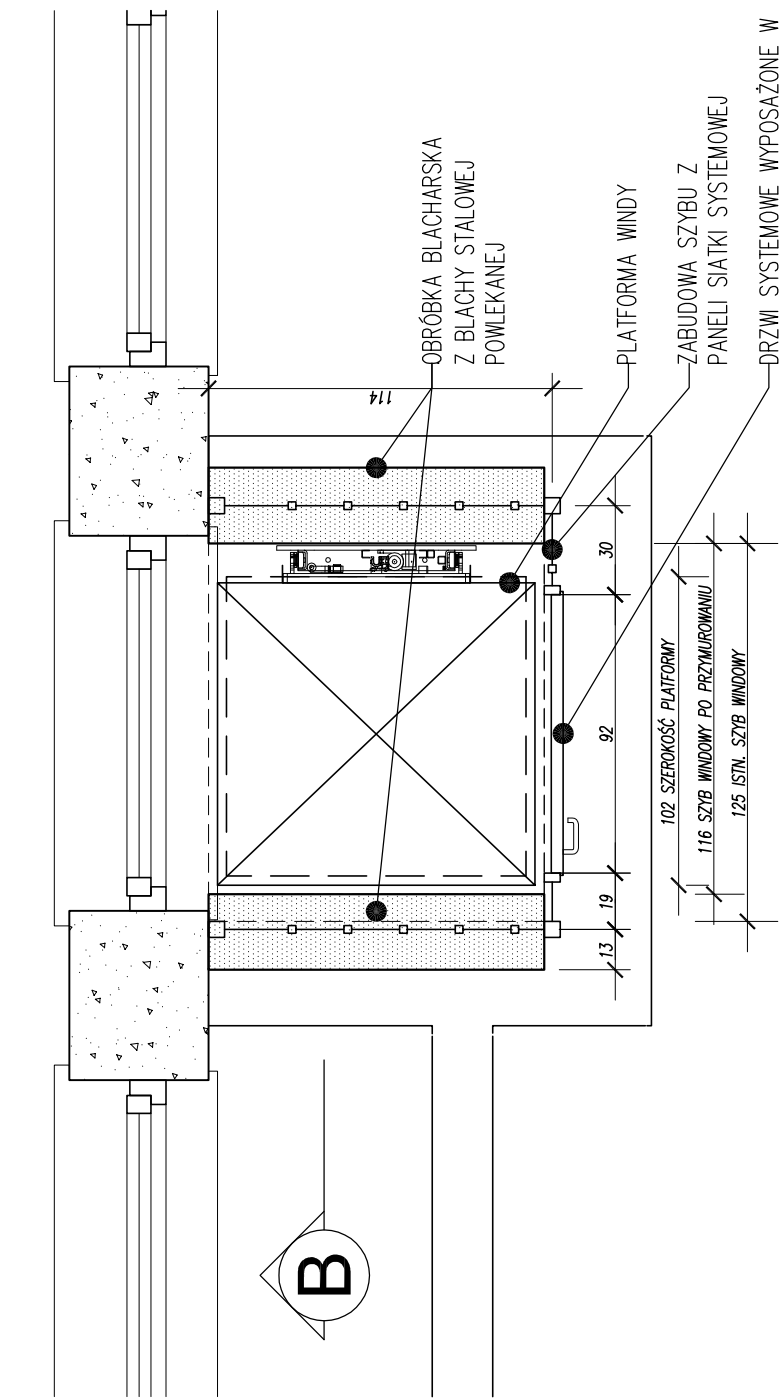


SZYB WINDOWY
STAN PROJEKTOWANY

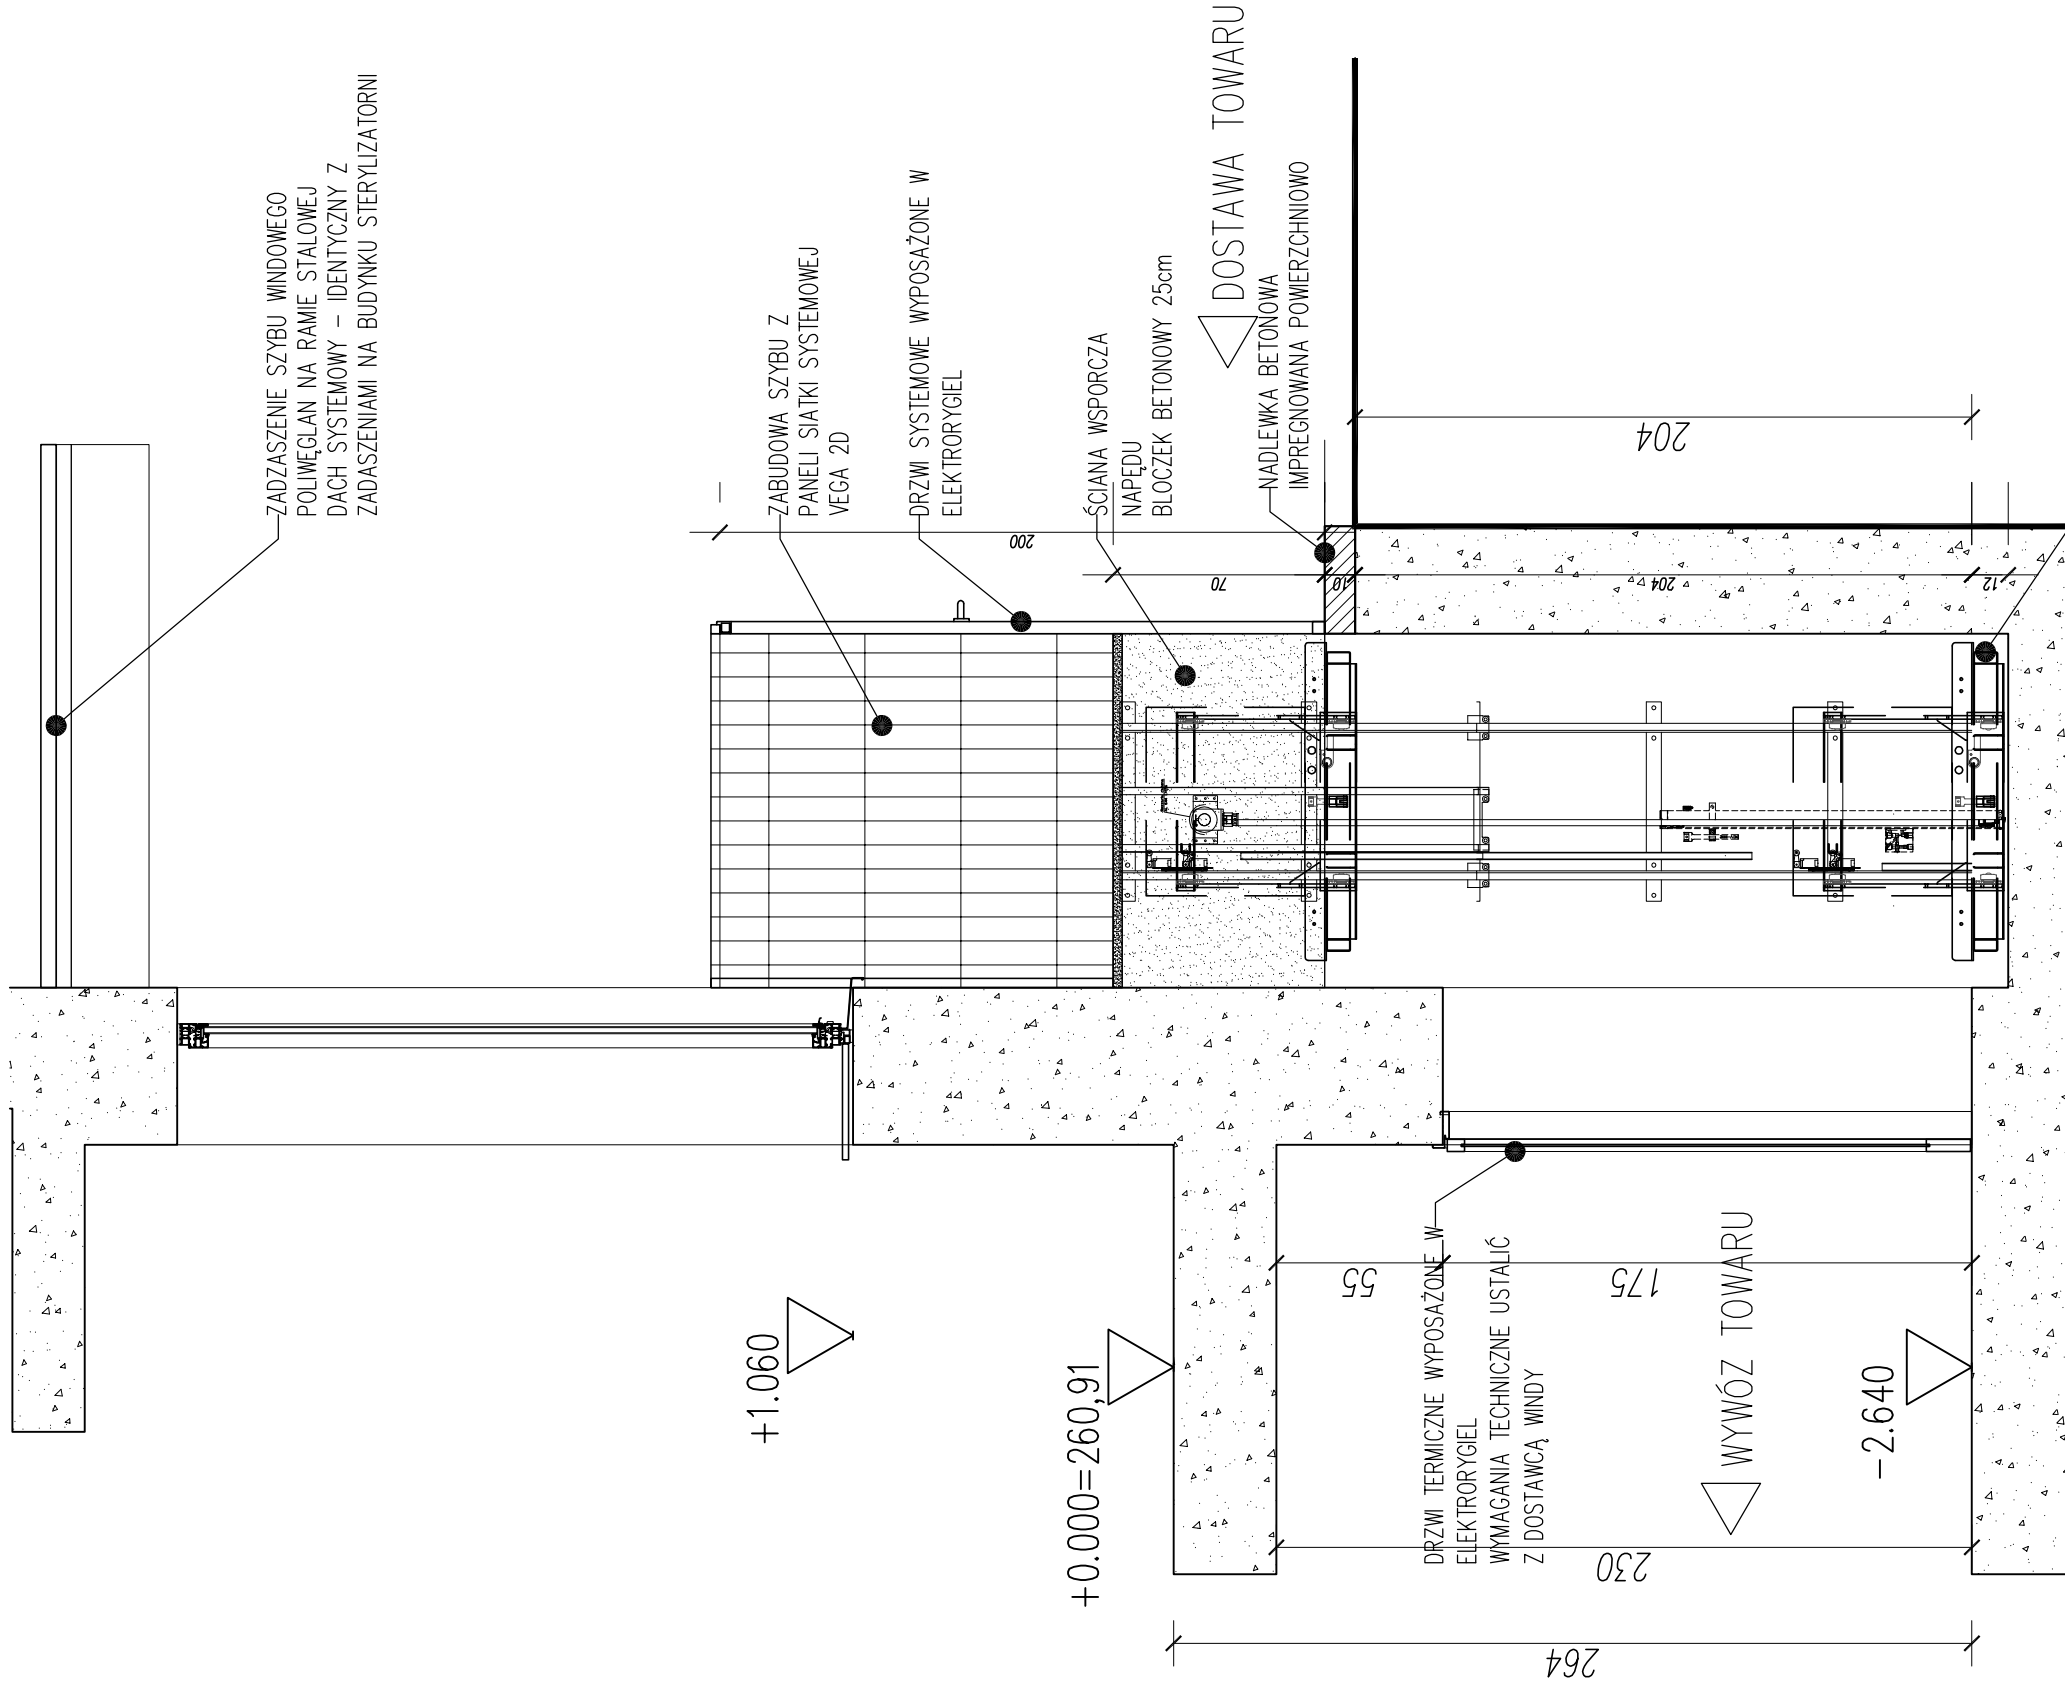

SZYB WINDOWY
STAN PROJEKTOWANY

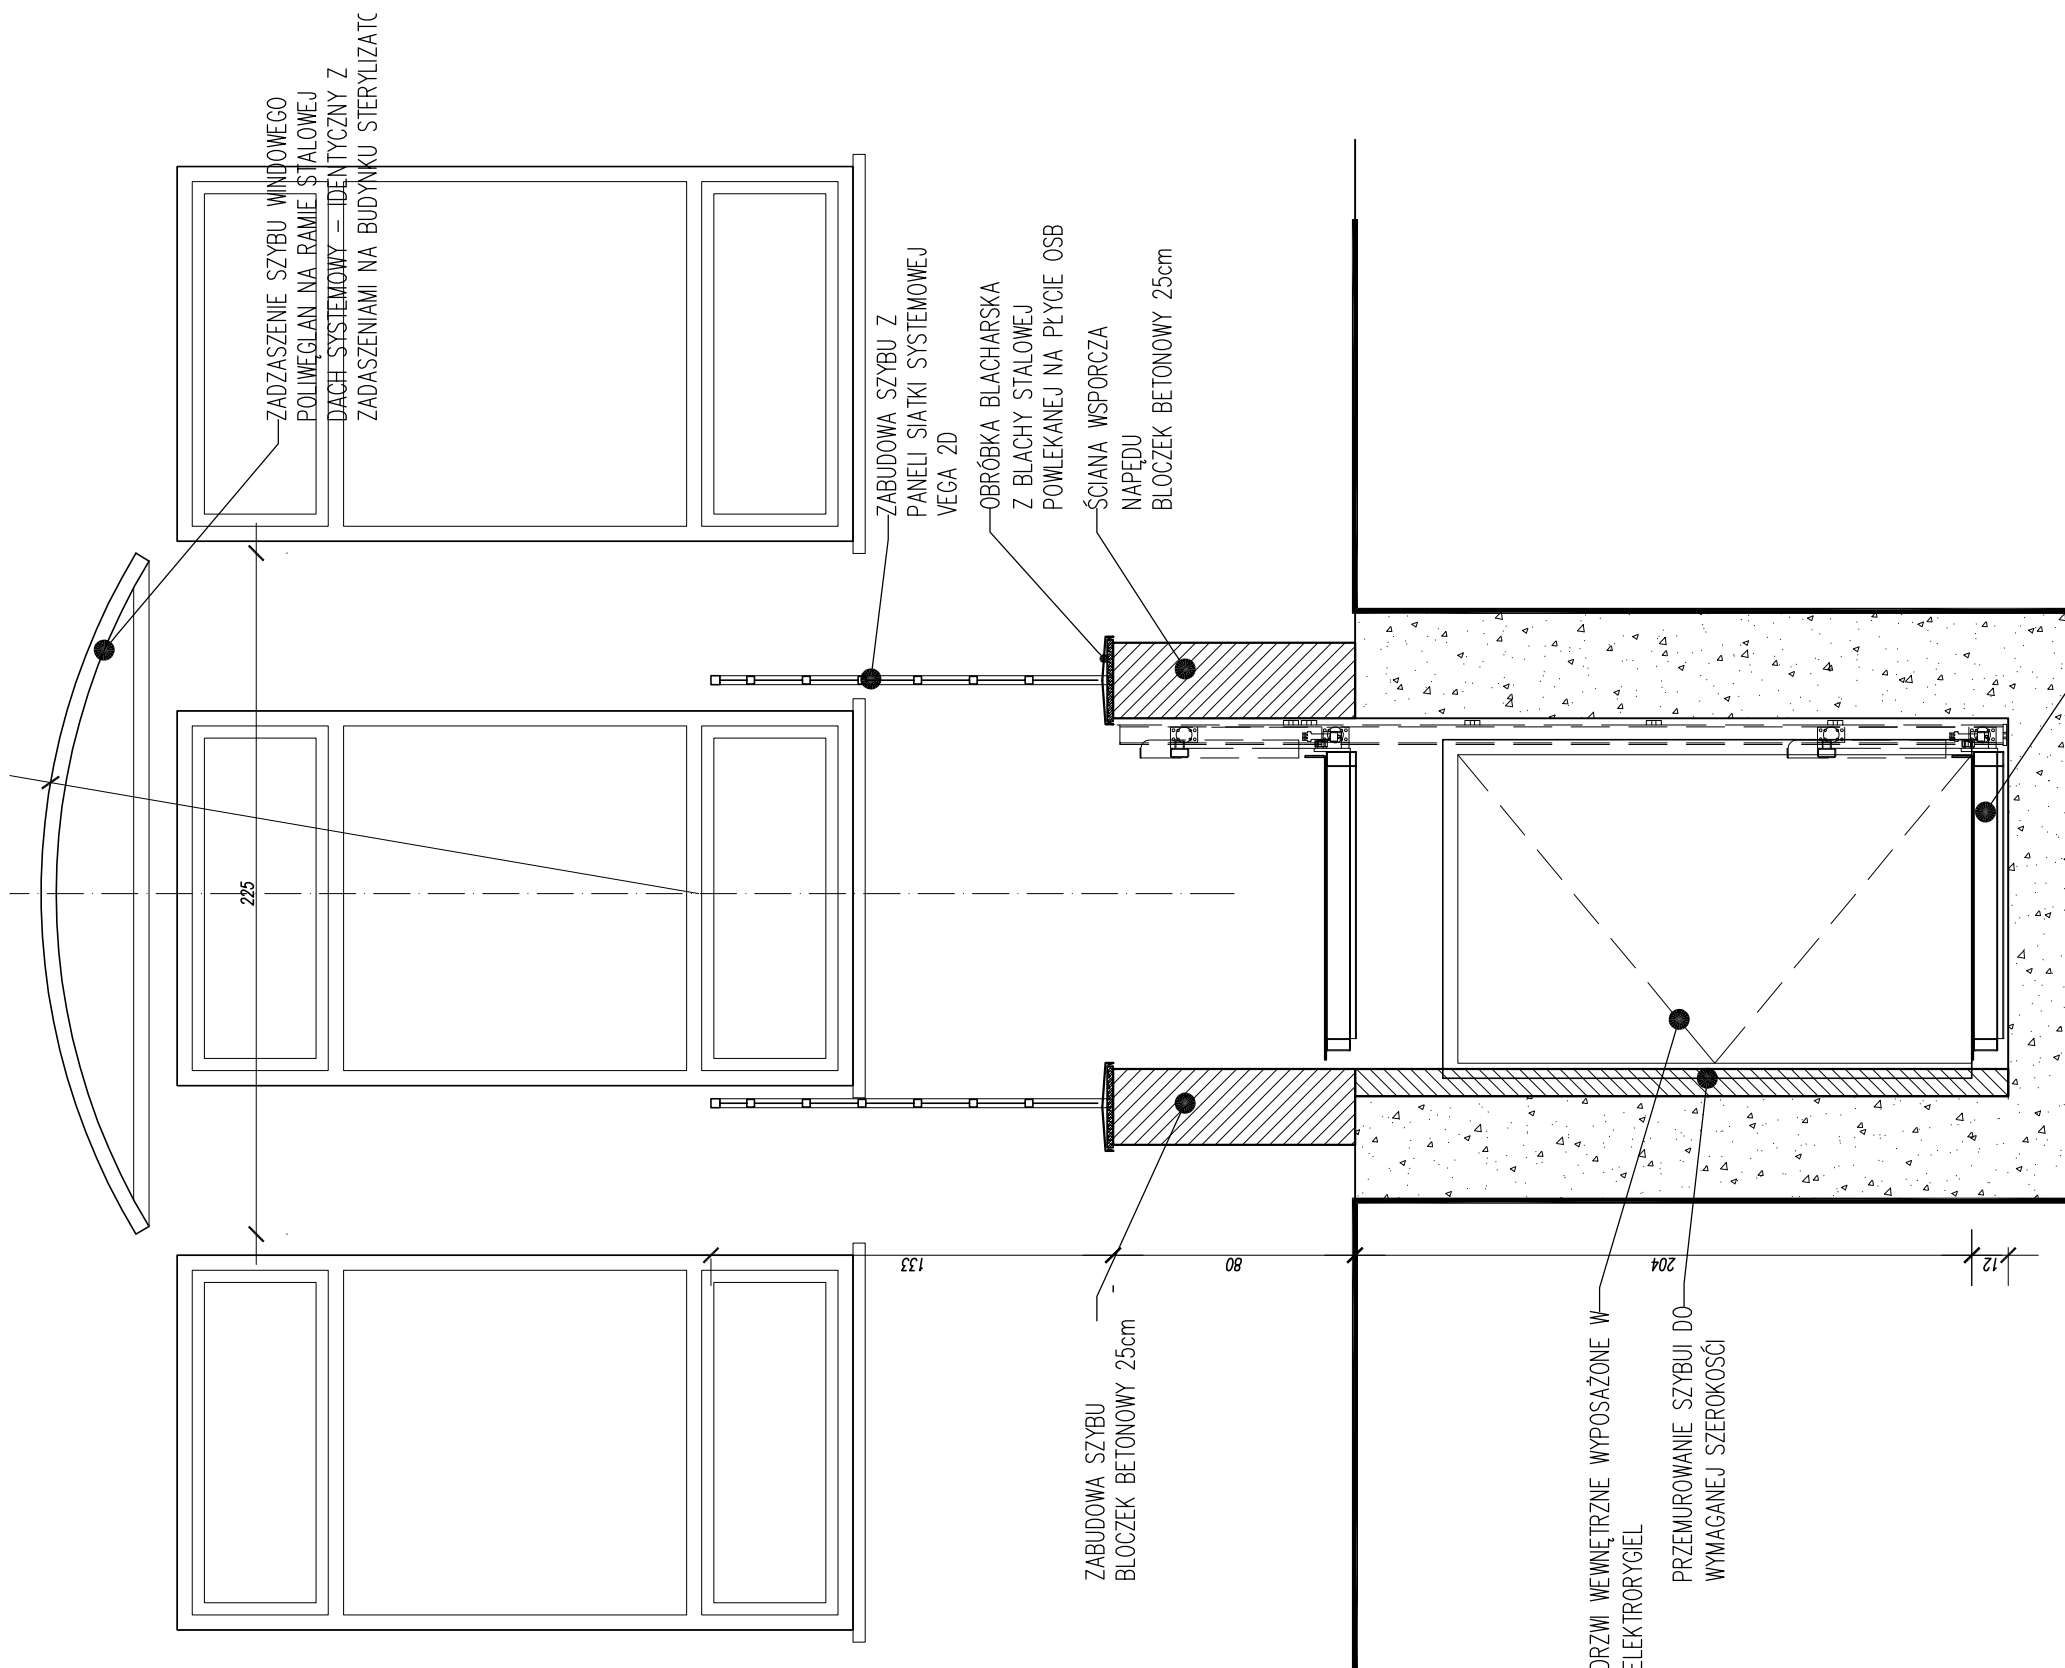

SZYB WINDOWY
STAN PROJEKTOWANY

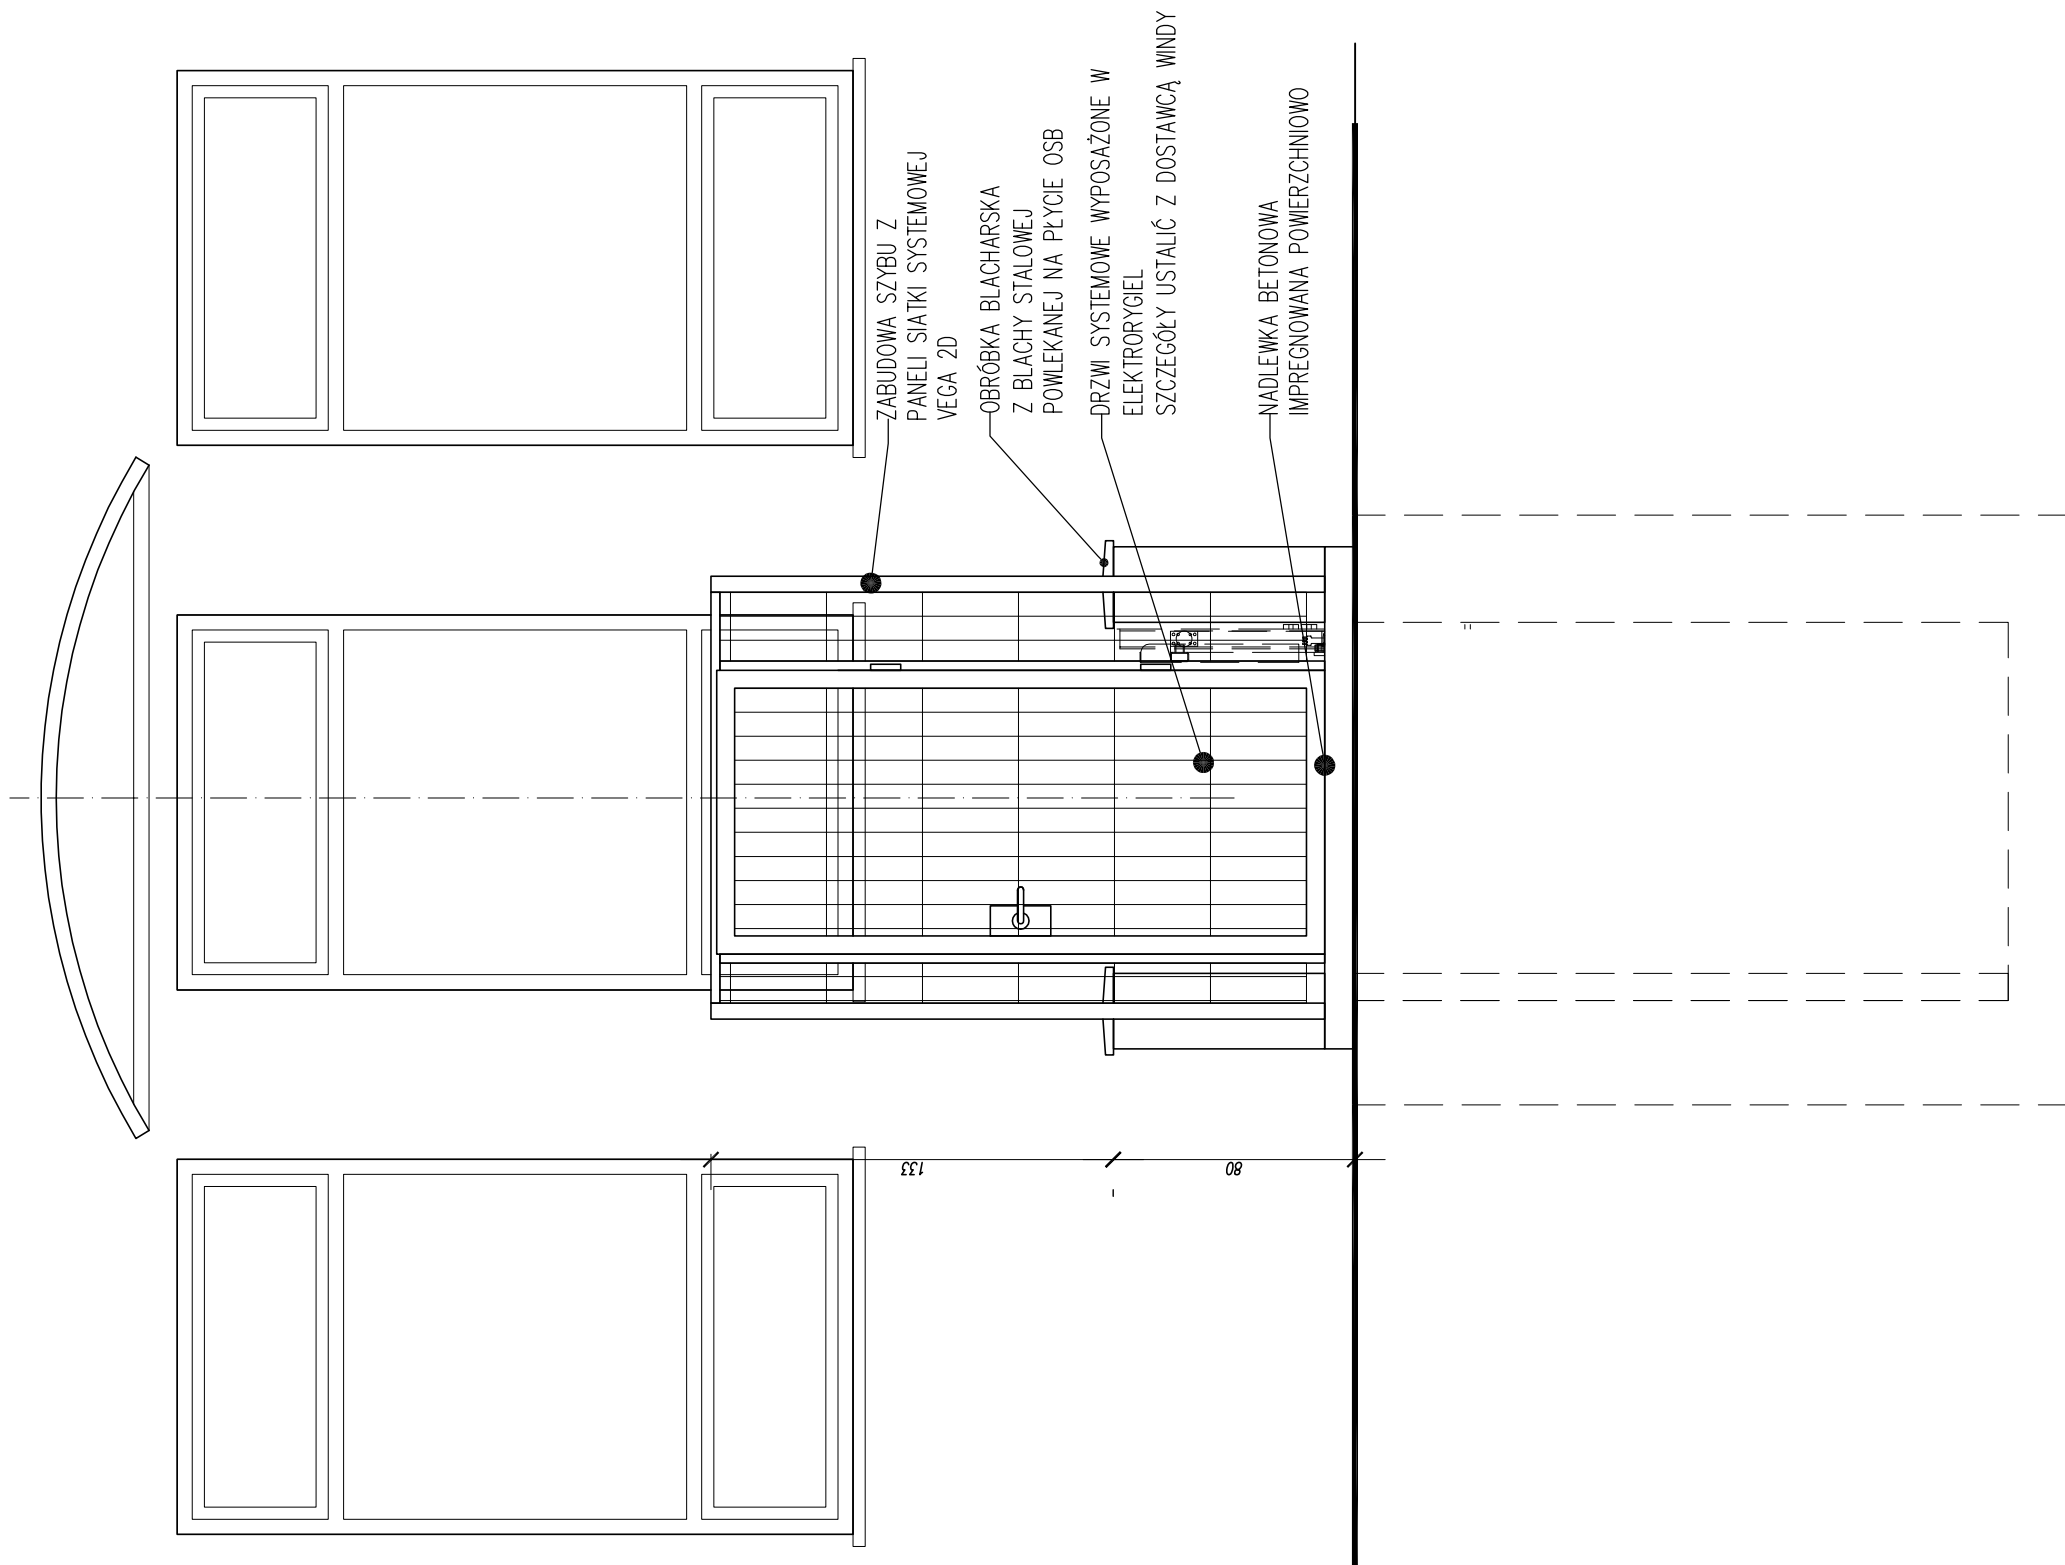

SZYB WINDOWY
STAN PROJEKTOWANY

- UWAGA:
- W PROJEKCIE PRZYJĘTO WINDE TYPU UP3-6 F-mY, LIFT PLUS PL I DLA TAKIEJ OKREŚLANO WYMAGI INSTALACYJNO BUDOWLANE
 - ZASTOSOWANIE INNEGO URZĄDZENIA JEST MOŻLIWE ALE WYMAGA DOSTOSOWANIA PROJEKTU DO WYTYCZNYCH INNEGO URZĄDZENIA
 - WSZYSTKIE KWESTIE TECHNICZNE USTALAĆ Z DOSTAWCĄ WYBRANEGO SYSTEMU

AKKA		Pracownia Architektoniczna		www.akka-architekt.pl		tel./fax: +48 (12) 632 18 53	
Specjalistyczny Szpital		Im. E. Szczeklika w Tarnowie		Ul. Szpitalna 13, 33-100 Tarnów		SZYB WINDY TOWAROWEJ ZEWNĘTRZNEJ	
ARCHITEKTURA		PROJEKT WYKONAWCZY		A26-PT		PRZEBUDOWA KUCHNI SZPITALNEJ	
PROJEKTANT		mgr inż. arch. Agnieszka Kosińska		Ul. Młocińska 12/2004		WYMAGANE PODSZYBIE 12CM	
DATA		120		000		2015.01	