




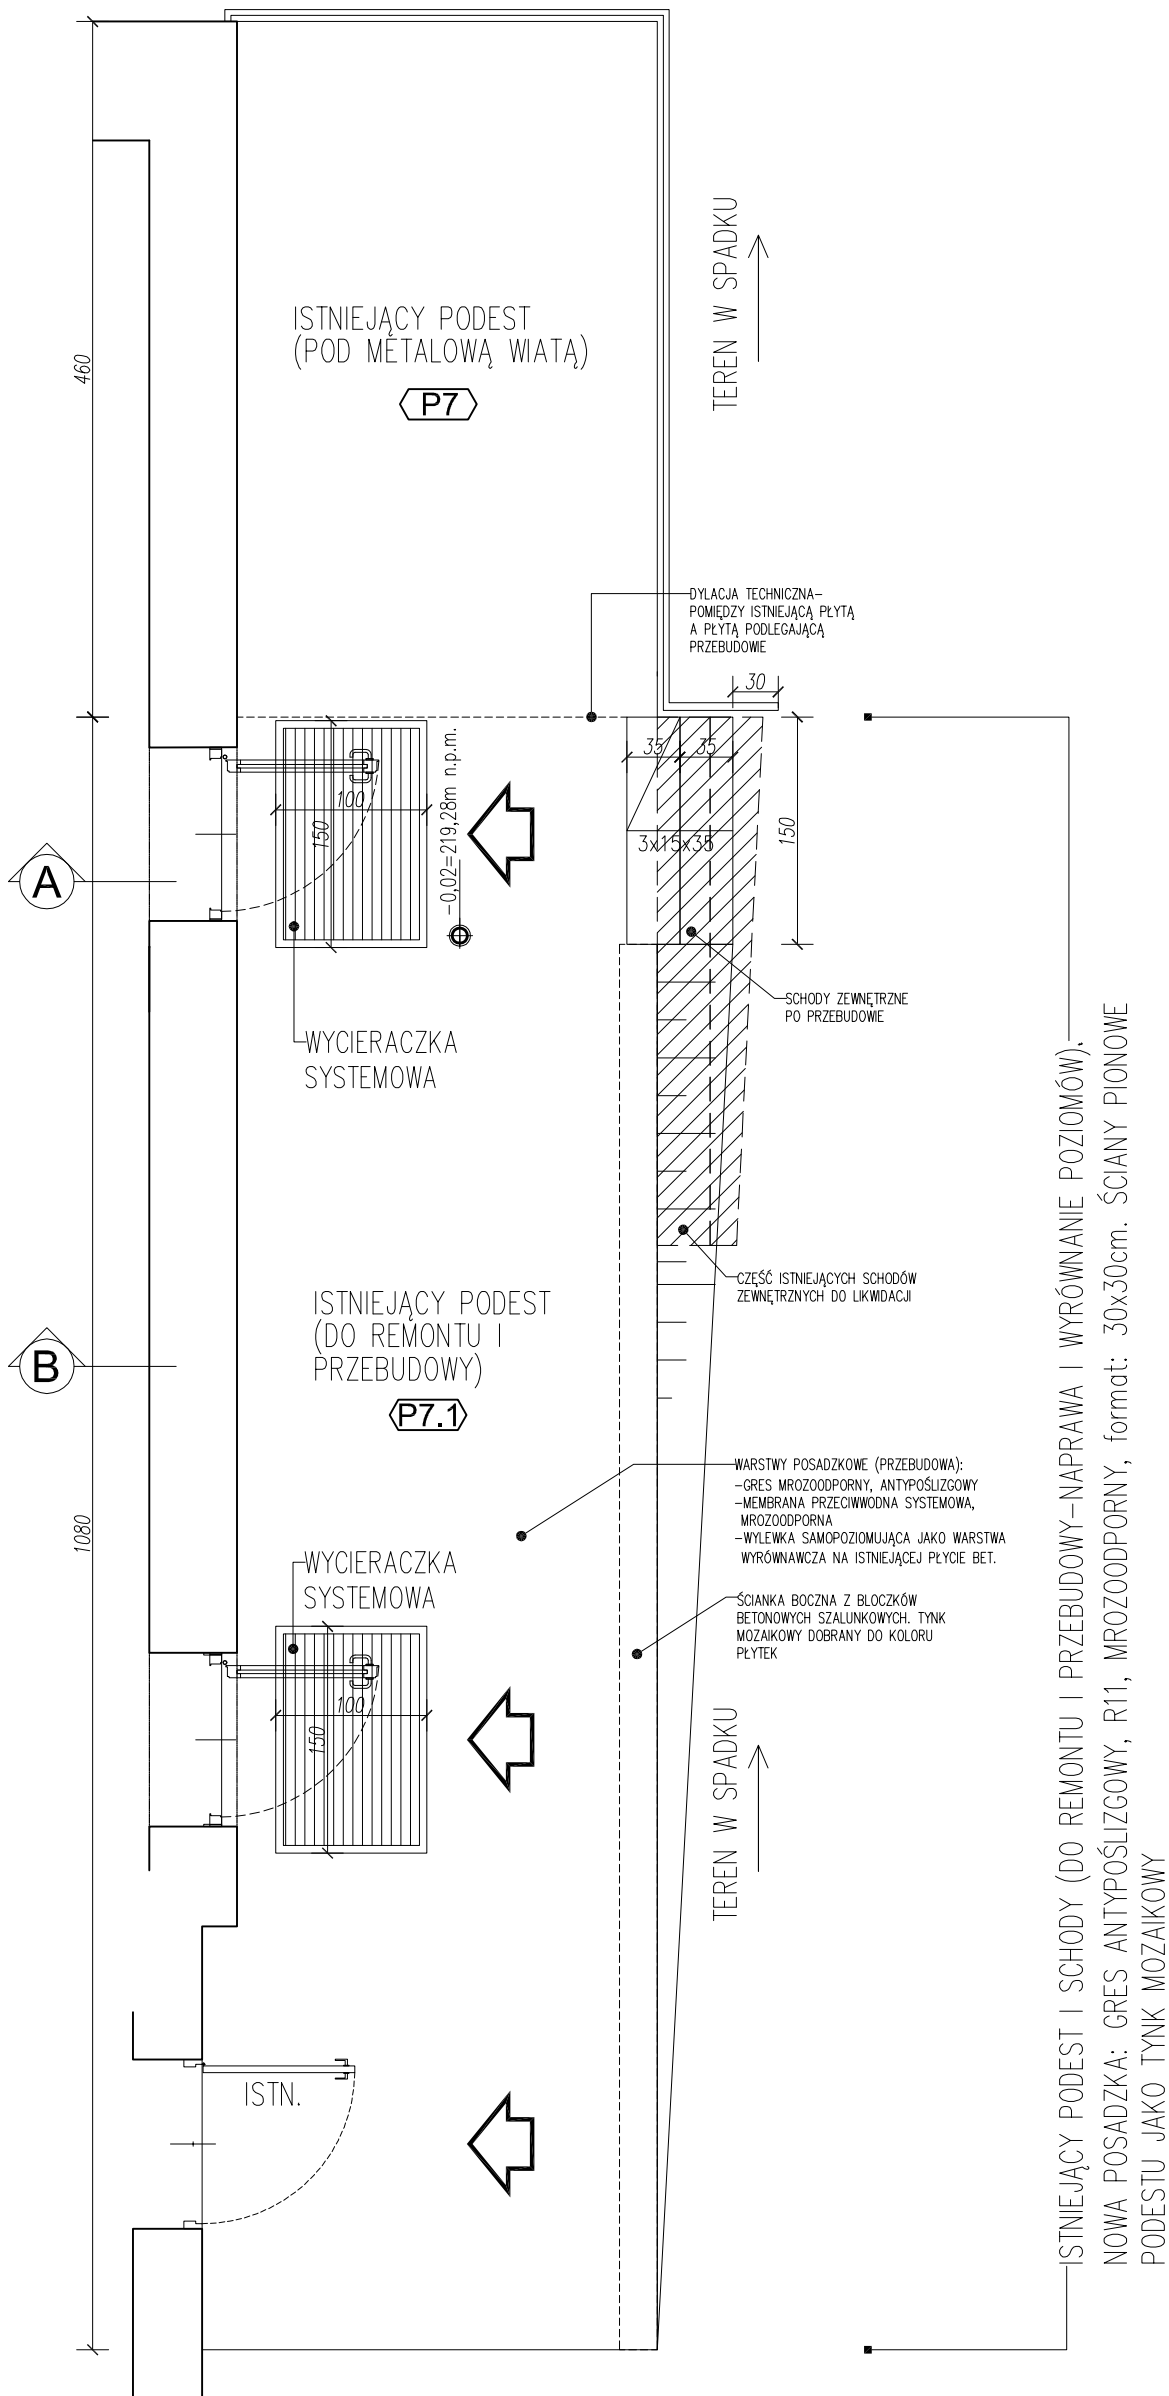

PODEST I SCHODY ZEWNĘTRZNE
STAN PROJEKTOWANY

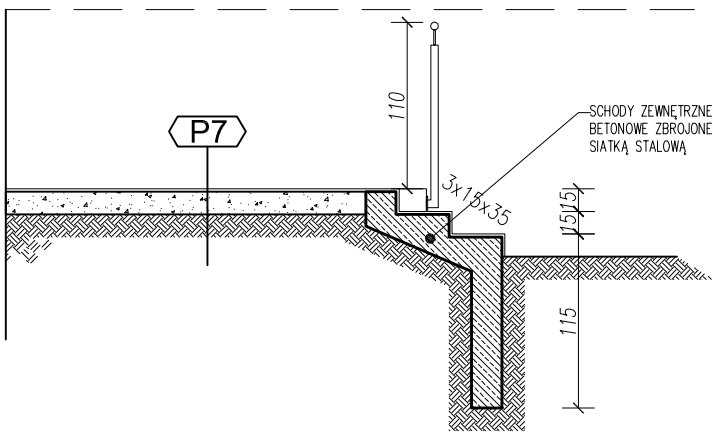

PRZEKRÓJ AA

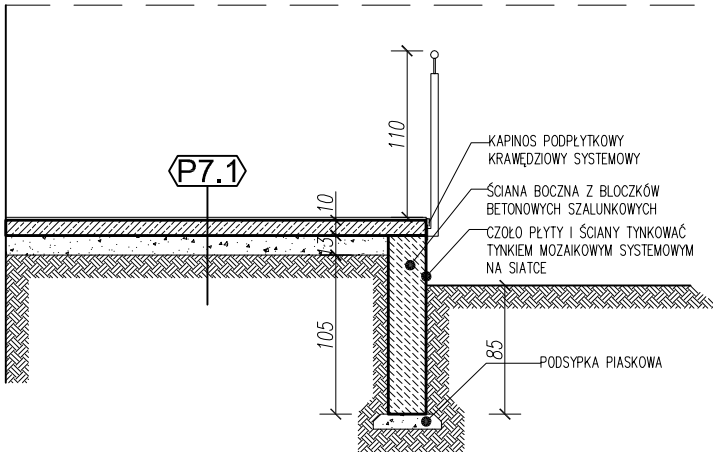

PRZEKRÓJ BB

		AKKA Pracownia Architektoniczna 31-153 Kraków, ul. Szlak 65 tel./fax. +48 (12) 632 18 53	
www.akka-architekci.pl			
INWESTOR	Specjalistyczny Szpital im. E. Szczeklika w Tarnowie		
ADRES INWESTYCJI	Ul. Szpitalna 13, 33-100 Tarnów		
TEMAT PROJEKTU	PRZEBUDOWA KUCHNI SZPITALNEJ		
TEMAT RYSUNKU	DETAL TARASU WEJŚCIOWEGO		
BRANŻA	ARCHITEKTURA	NR RYS.	A29-PT
FAZA	PROJEKT WYKONAWCZY		
PROJEKTANT:			
mgr inż. arch. Andrzej Kosowski Upr. MPOIA/011/2004			
mgr inż. arch. Agata Kita Kosowska Upr. nr MPOIA/058/2009			
SKALA	1:50	REWIZJA	000
		KOD PROJEKTU	1501
		DATA	2015.02
PROJEKT JEST CHRONIONY PRAWEM AUTORSKIM ZGODNIE Z USTAWĄ Z DNIA 4 LUTEGO 1994 O PRAWIE AUTORSKIM I PRAWACH POKREWNYCH (DZ. U. 00.80.904 Z POZ. 734), I NIE MOŻE BYĆ KOPIOWANY ANI ROZPOWYSZECZNIANY BEZ PISEMNEJ ZGODY AUTORÓW			
PLIK NR: PLIK			