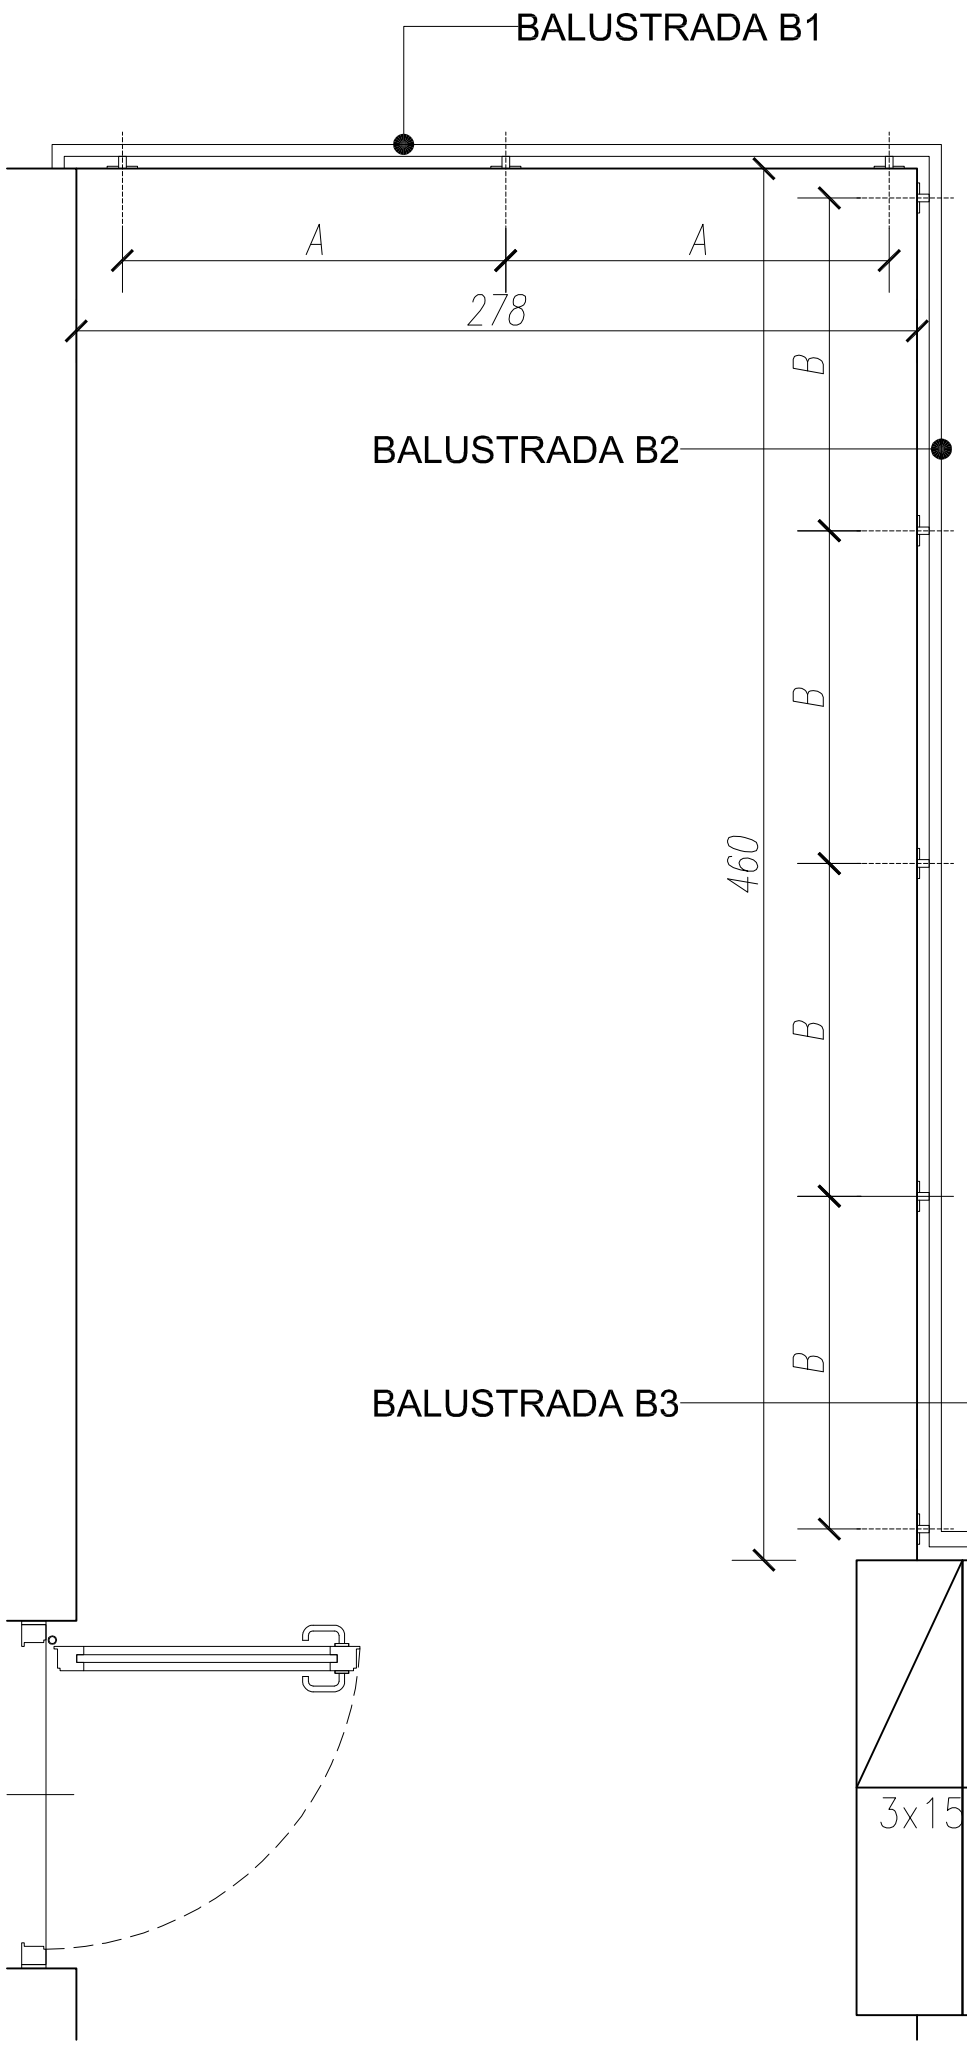

RZUT PODSTAWOWY

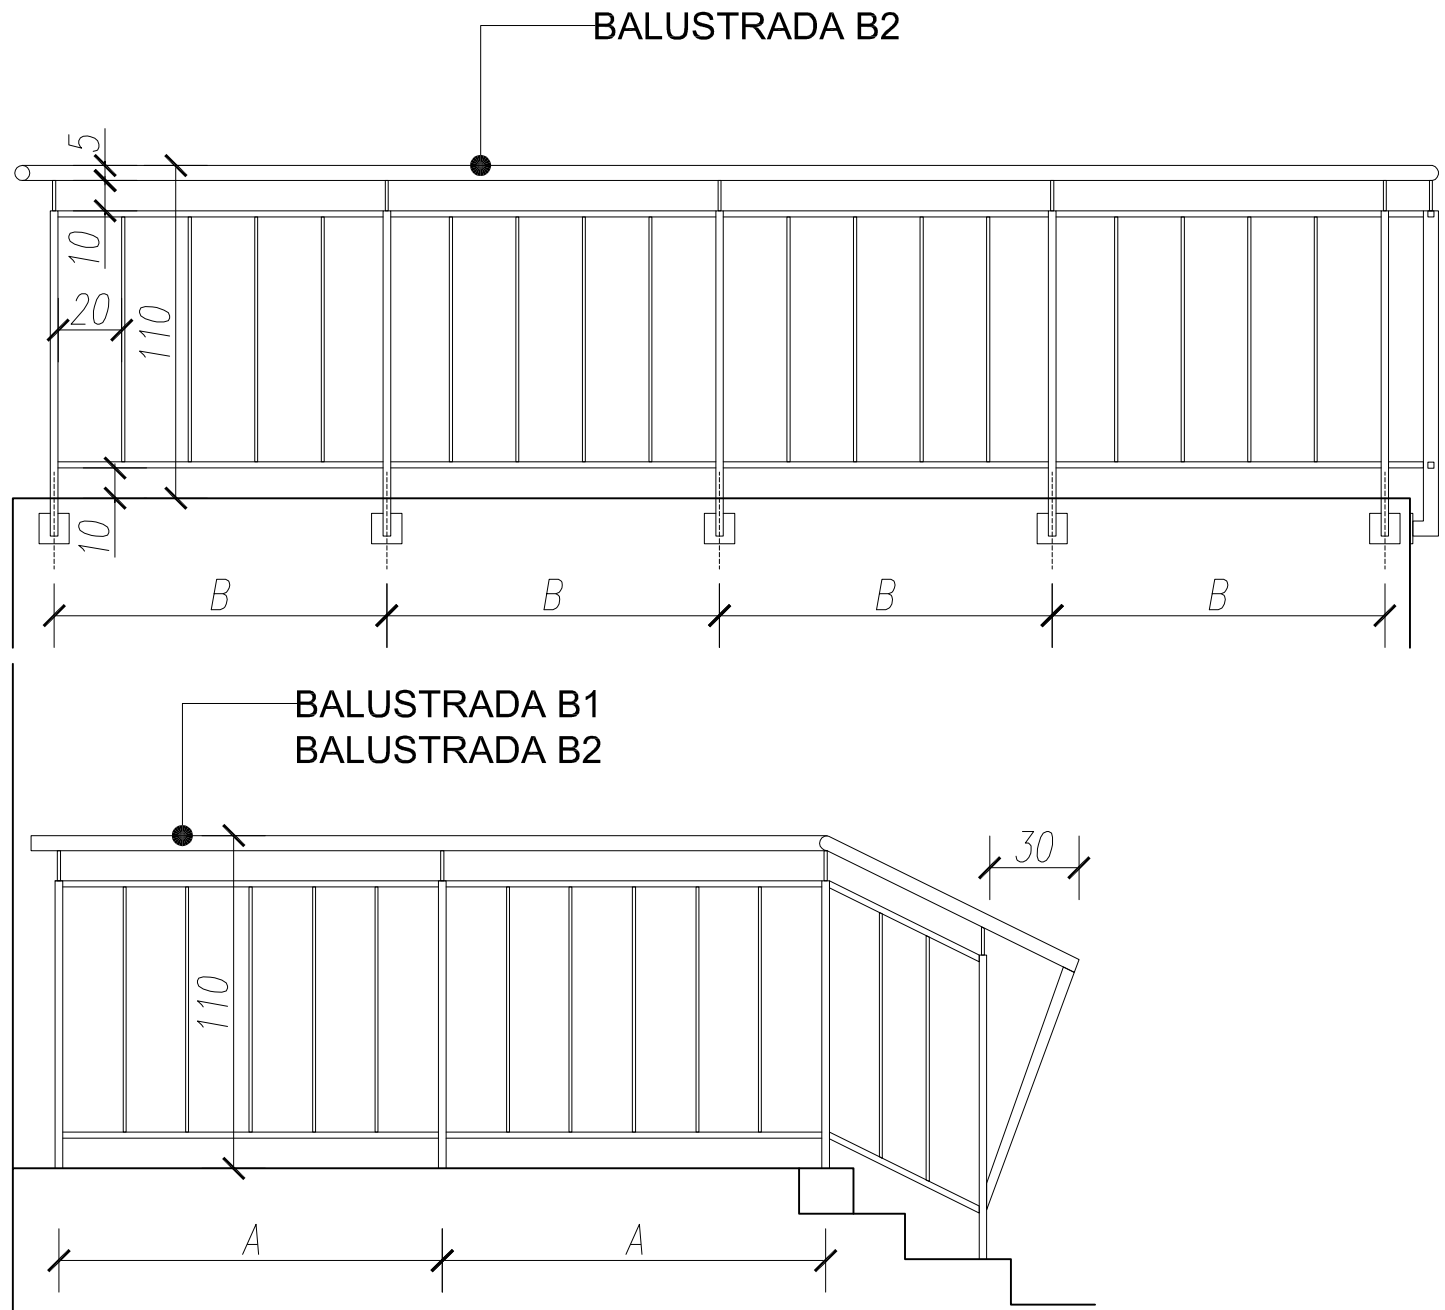

BALUSTRADY ZEWNĘTRZNE WYKONAC JAKO STALOWE MALOWANE PROSZKOWO NA KOLOR RAL 7042 Z POCHWYTEM STALOWYM (ø50mm) lub ZE STALI NIERDZEWNEJ. WYSOKOSC DO WIERZCHU PORECZY: H=110cm BALUSTRADY MOCOWANE DO LICA SCHODOW I PODESTU. PIONOWE PRETY BALUSTRADY W ROZSTAWIE CO 20cm (PRZESWIT).

WIDOKI BALUSTRAD

AKKA
Pracownia Architektoniczna
31-153 Kraków, ul. Szlak 65
www.akka-architekci.pl
tel./fax. +48 (12) 632 18 53

INWESTOR	Specjalistyczny Szpital im. E. Szczeklika w Tarnowie
ADRES INWESTYCJI	Ul. Szpitalna 13, 33-100 Tarnów
TEMAT PROJEKTU	PRZEBUDOWA KUCHNI SZPITALNEJ
TEMAT RYSUNKU	**ZESTAWIENIE BALUSTRAD ZEWNĘTRZNYCH**
BRANŻA	ARCHITEKTURA
FAZA	PROJEKT WYKONAWCZY
NR RYS.	**A30-PT**

PROJEKANT:
mgr inż. arch. **Andrzej Kosowski**
Upr. MPOIA/011/2004
mgr inż. arch. **Agata Kita Kosowska**
Upr. nr MPOIA/058/2009

SKALA	REWIZJA	KOD PROJEKTU	DATA
1:25	000	1501	2015.02

PROJEKT JEST CHRONIONY PRAWEM AUTORSKIM ZGODNIE Z USTAWĄ Z DNIA 4 LUTEGO 1994 O PRAWIE AUTORSKIM I PRAWACH POKREWNYCH (DZ. U. 00.80.904 Z POZ.ZM.). I NIE MOŻE BYĆ KOPIOWANY ANI ROZPOWSZECHNIANY BEZ PISEMNEJ ZGODY AUTORÓW

PLIK NR: PLIK