


UWAGI:

1. Wszystkie wymiary sprawdzić na budowie,
2. Należy zapoznać się z całością dokumentacji
3. Wszystkie projekty branżowe czytać wspólnie.
4. Przed realizacją inwestycji i przed jej kolejnymi etapami należy przeprowadzić sprawdzenie dokumentacji. Wszelkie wątpliwości konsultować z projektantami.
5. Szyb windowy wraz z otworowaniem należy wykonać zgodnie z wytycznymi wybranego systemu windowego. Ewentualne korekty w dokumentacji uzgodnić z projektantem. Przed realizacją należy wykonać odkrywkę w celu dokładnego określenia koniecznych zmian budowlanych.
6. Na rysunkach pokazano otworowanie dla elementów instalacji o średnicach większych niż 10cm. Pominęto otworowanie dla przewodów i rur o mniejszych średnicach (instalacji elektrycznych, słaboprądowych gazów medycznych, co, wodnych), w/w otwory należy wykonać na budowie wiertnicą. Trasy i przejścia sprawdzić przed realizacją na budowie i ewentualnie zgłaszać projektantowi.
- UWAGA 1:** Ze względu na brak możliwości weryfikacji wszystkich przejść instalacyjnych na etapie projektowania (obiekt czynny) należy sprawdzić możliwości wykonania poszczególnych przejść instalacyjnych pod kątem kolizji z elementami konstrukcyjnymi, instalacjami oraz pionami kmininowym. Ewentualnie kolizje zgłaszać projektantowi celem dokonania korekty trasy.
- UWAGA 2:** Przejście kanałów wentylacji na dach należy sprawdzić na budowie pod kątem drożności i dostosować do projektowanych kanałów.
- UWAGA 3:** Sposób zabudowy przewodów instalacji kanalizacji sanitarnej należy określić na budowie po wykonaniu odkrywek
7. W przypadku stosowania jakichkolwiek rozwiązań systemowych należy przy wycenie uwzględnić wszystkie elementy danego systemu niezbędne do zrealizowania całości prac.
8. Niezależnie od stopnia dokładności i precyzji dokumentów otrzymanych od Inwestora, definiujące usługę do wykonania, Wykonawca zobowiązany jest do uzyskania dobrego rezultatu końcowego. W związku z tym wykonane roboty budowlane muszą zapewnić utrzymanie założonych parametrów.
9. projekt zakłada standard minimalny dla materiałów i instalacji, niezbędny do właściwego funkcjonowania projektowanego obiektu. Wykonawca może zaproponować alternatywne rozwiązania pod warunkiem zachowania minimalnego wymaganego standardu – do akceptacji przez Inwestora.
10. Rysunki i część opisowa są dokumentami wzajemnie się uzupełniającymi. Wszystkie elementy ujęte w specyfikacji (opisie), a nie ujęte na rysunkach lub ujęte na rysunkach a nie ujęte w specyfikacji winne być traktowane tak jakby były ujęte w obu. W przypadku rozbieżności w jakimkolwiek z elementów dokumentacji należy zgłosić projektantowi
11. Wszystkie elementy nie ujęte w niniejszym opracowaniu (opis, specyfikacja, rysunki), a zdanem Wykonawcy niezbędne do prawidłowego działania instalacji nie zwalniają Wykonawcy z ich zamontowania i dostarczenia.
12. W przypadku błędów, pomyłek lub wątpliwości interpretacyjnych Wykonawca, przed złożeniem oferty, powinien wyjaśnić sporne kwestie z Inwestorem, który jako jedyny jest upoważniony do wprowadzania zmian. Wszelkie niesygnalizowane niejasności będą interpretowane z korzyścią dla Inwestora.
13. Wymiary elementów żelbetowych i stalowych wg opracowania konstrukcyjnego
14. Wszystkie prace związane z realizacją przedmiotowego zamierzenia inwestycyjnego należy wykonać zgodnie z polskimi normami i pod nadzorem osoby uprawnionej.
15. Wszystkie roboty należy wykonać w zgodzie z wiedzą techniczną, instrukcjami producentów, oraz sztuką budowlaną – dotyczy to w szczególności takich elementów jak dylatacja czy dodatkowego zbrojenia przeciwskurczowego, wylewek, posadzek itp

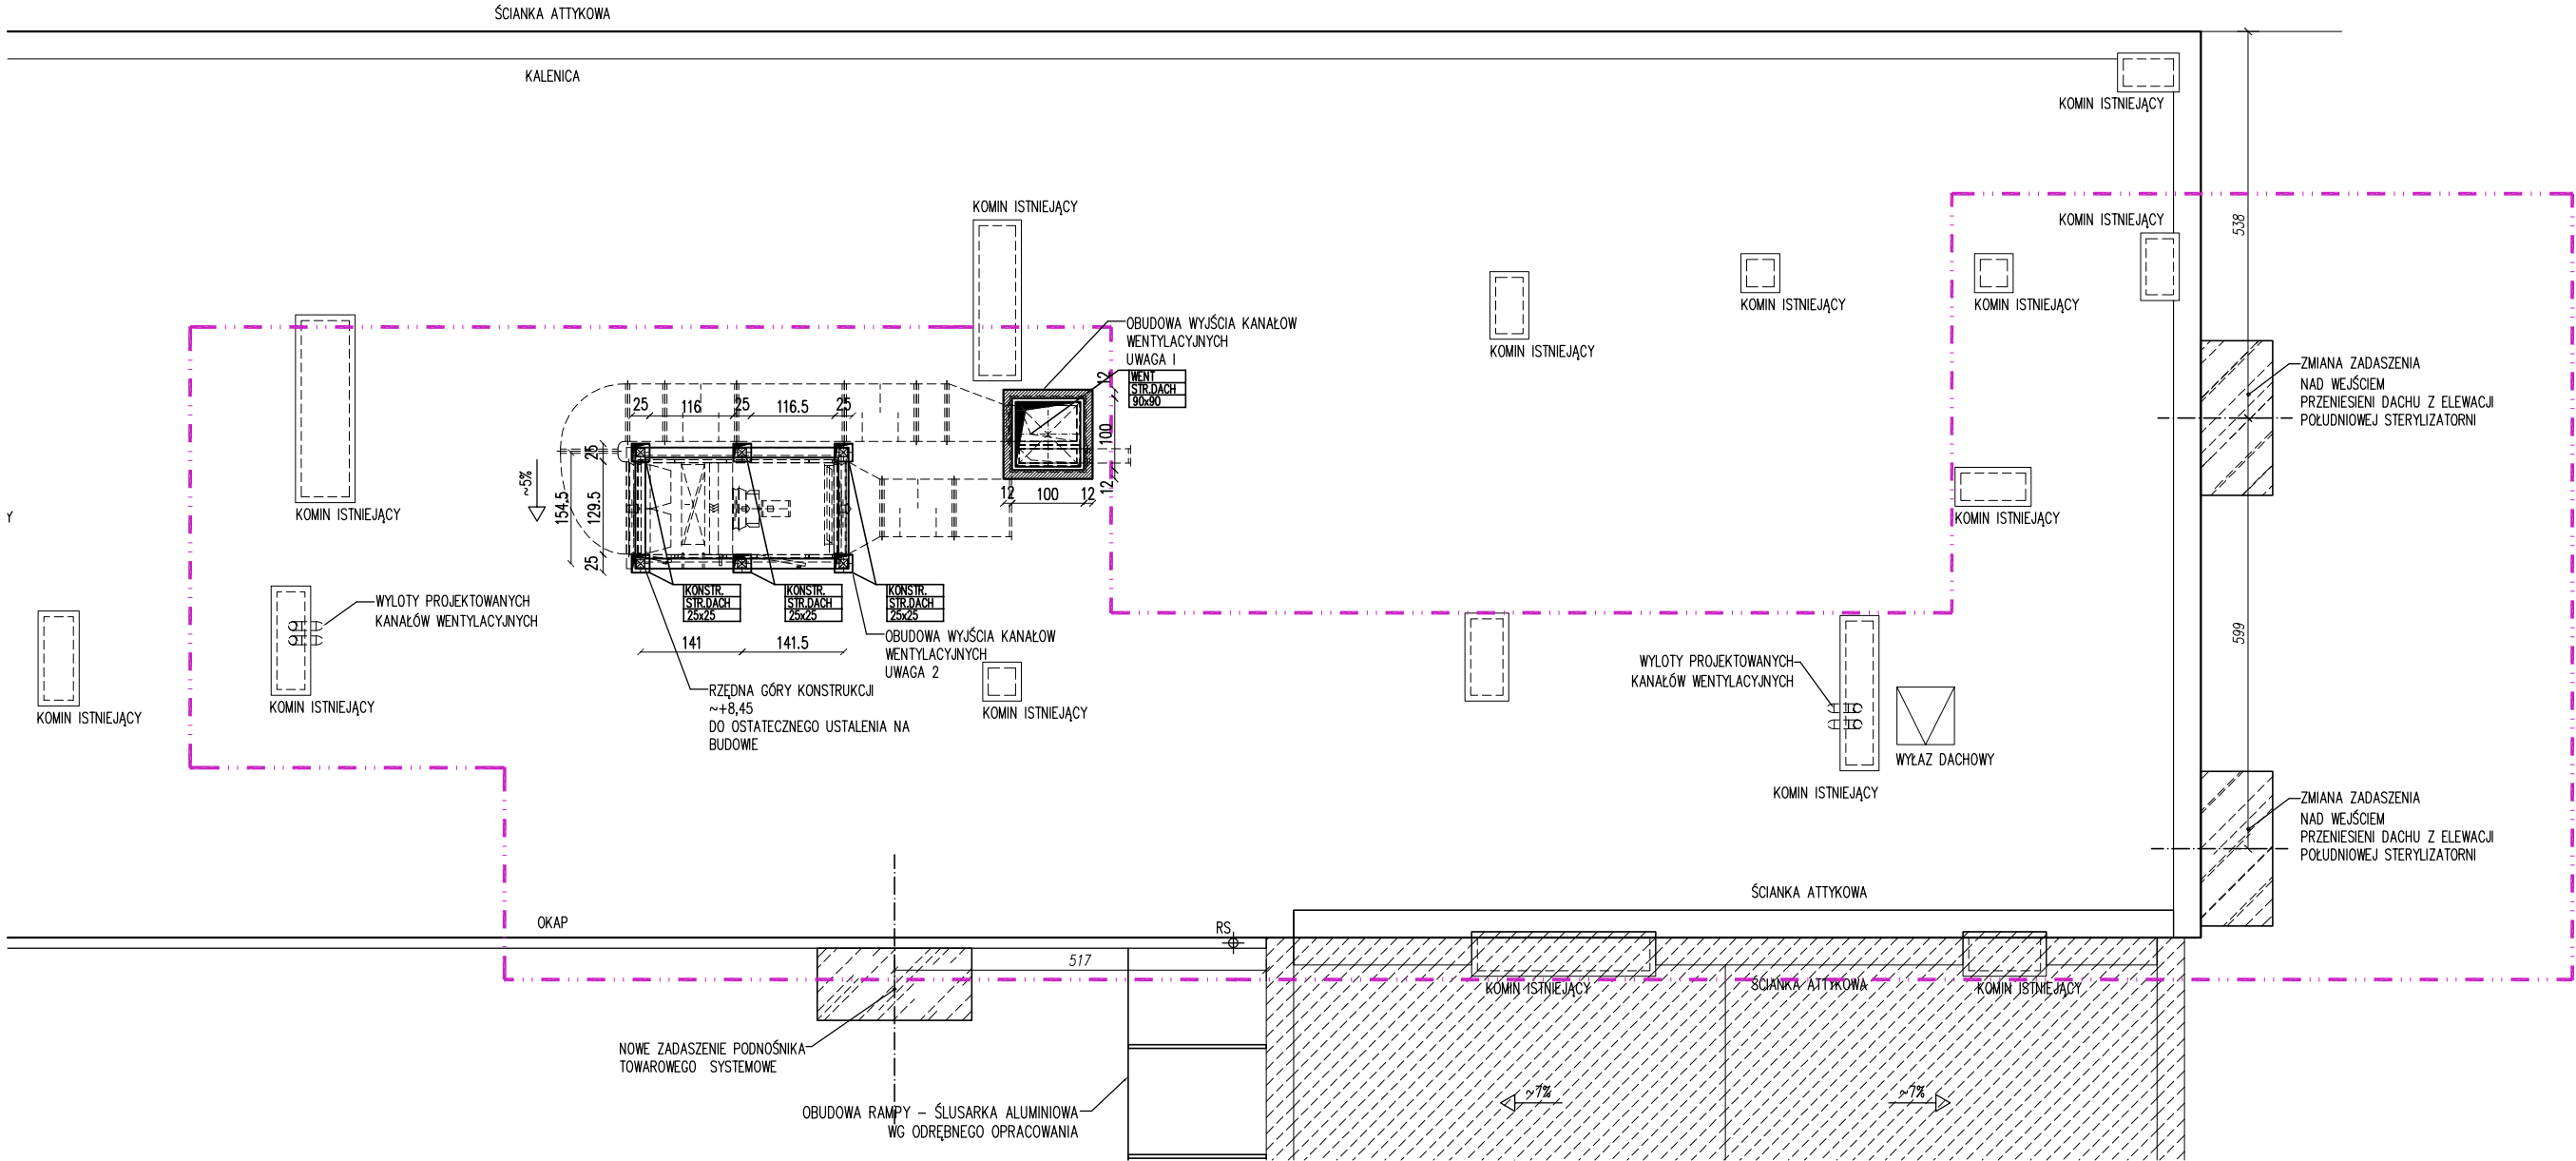

UWAGI:

1. COKOŁY WYJŚĆ INSTALACYJNYCH WYPROWADZIĆ 30cm PONAD POŁAĆ DACHU WYKONAĆ Z BŁOCZKÓW BET. I IZOLOWAĆ PRZECIWWODNIE, WIERZCH ZABEZPIECZYĆ SYSTEMOWYM KOŁNIERZEM Z BLACHY STAŁOWEJ
- II. SŁUPKI KONSTRUKCJI ZABEZPIECZYĆ KOŁNIERZEM Z IZOLACJI PRZECIWWODNEJ
2. ELEMENTY STAŁOWE KONSTRUKCJI WSPORCZĘJ CENTRALI WG PROJEKTU KONSTRUKCJI DOKŁADNA LOKALIZACJA KONIECZNA DO USTALENIA NA BUDOWIE

|   |                                                         |         |              |
|---|---------------------------------------------------------|---------|--------------|
|  <b>Pracownia Architektoniczna</b><br>31-153 Kraków, ul. Szlak 65<br>tel./fax. +48 (12) 632 18 53<br><a href="http://www.akka-architekci.pl">www.akka-architekci.pl</a> |                                                         |         |              |
| INWESTOR   | Specjalistyczny Szpital<br>im. E. Szczeklika w Tarnowie |         |              |
| ADRES INWESTYCJI   | Ul. Szpitalna 13, 33-100 Tarnów                         |         |              |
| TEMAT PROJEKTU   | PRZEBUDOWA KUCHNI SZPITALNEJ                            |         |              |
| TEMAT RYSUNKU   | RZUT DACHU                                              |         |              |
| BRANŻA   | ARCHITEKTURA                                            | NR RYS. | <b>A5-RD</b> |
| FAZA   | PROJEKT WYKONAWCZY                                      |         |              |
| PROJEKANT:   |                                                         |         |              |
| mgr inż. arch. <b>Agata Kita Kosowska</b><br>Upr. nr MPOIA/058/2009   |                                                         |         |              |
| mgr inż. arch. <b>Andrzej Kosowski</b><br>Upr. MPOIA/011/2004   |                                                         |         |              |
| SKALA   | 1:100                                                   | REWIZJA | 000          |
| KOD PROJEKTU   | 1501                                                    | DATA    | 2015.01      |
| PROJEKT JEST CHRONIONY PRAWEM AUTORSKIM ZGODNIE Z USTAWĄ Z DNIA 4 LUTEGO 1994 O PRAWIE AUTORSKIM I PRAWACH POKREWNYCH (DZ. U. 00.00.064 Z PÓZ. ZM.), I NIE MOŻE BYĆ KOPLOWANY ANI ROZPOWISZCZANY BEZ PISEMNEJ ZGODY AUTORÓW                                  |                                                         |         |              |
| PLIK   |                                                         |         |              |