


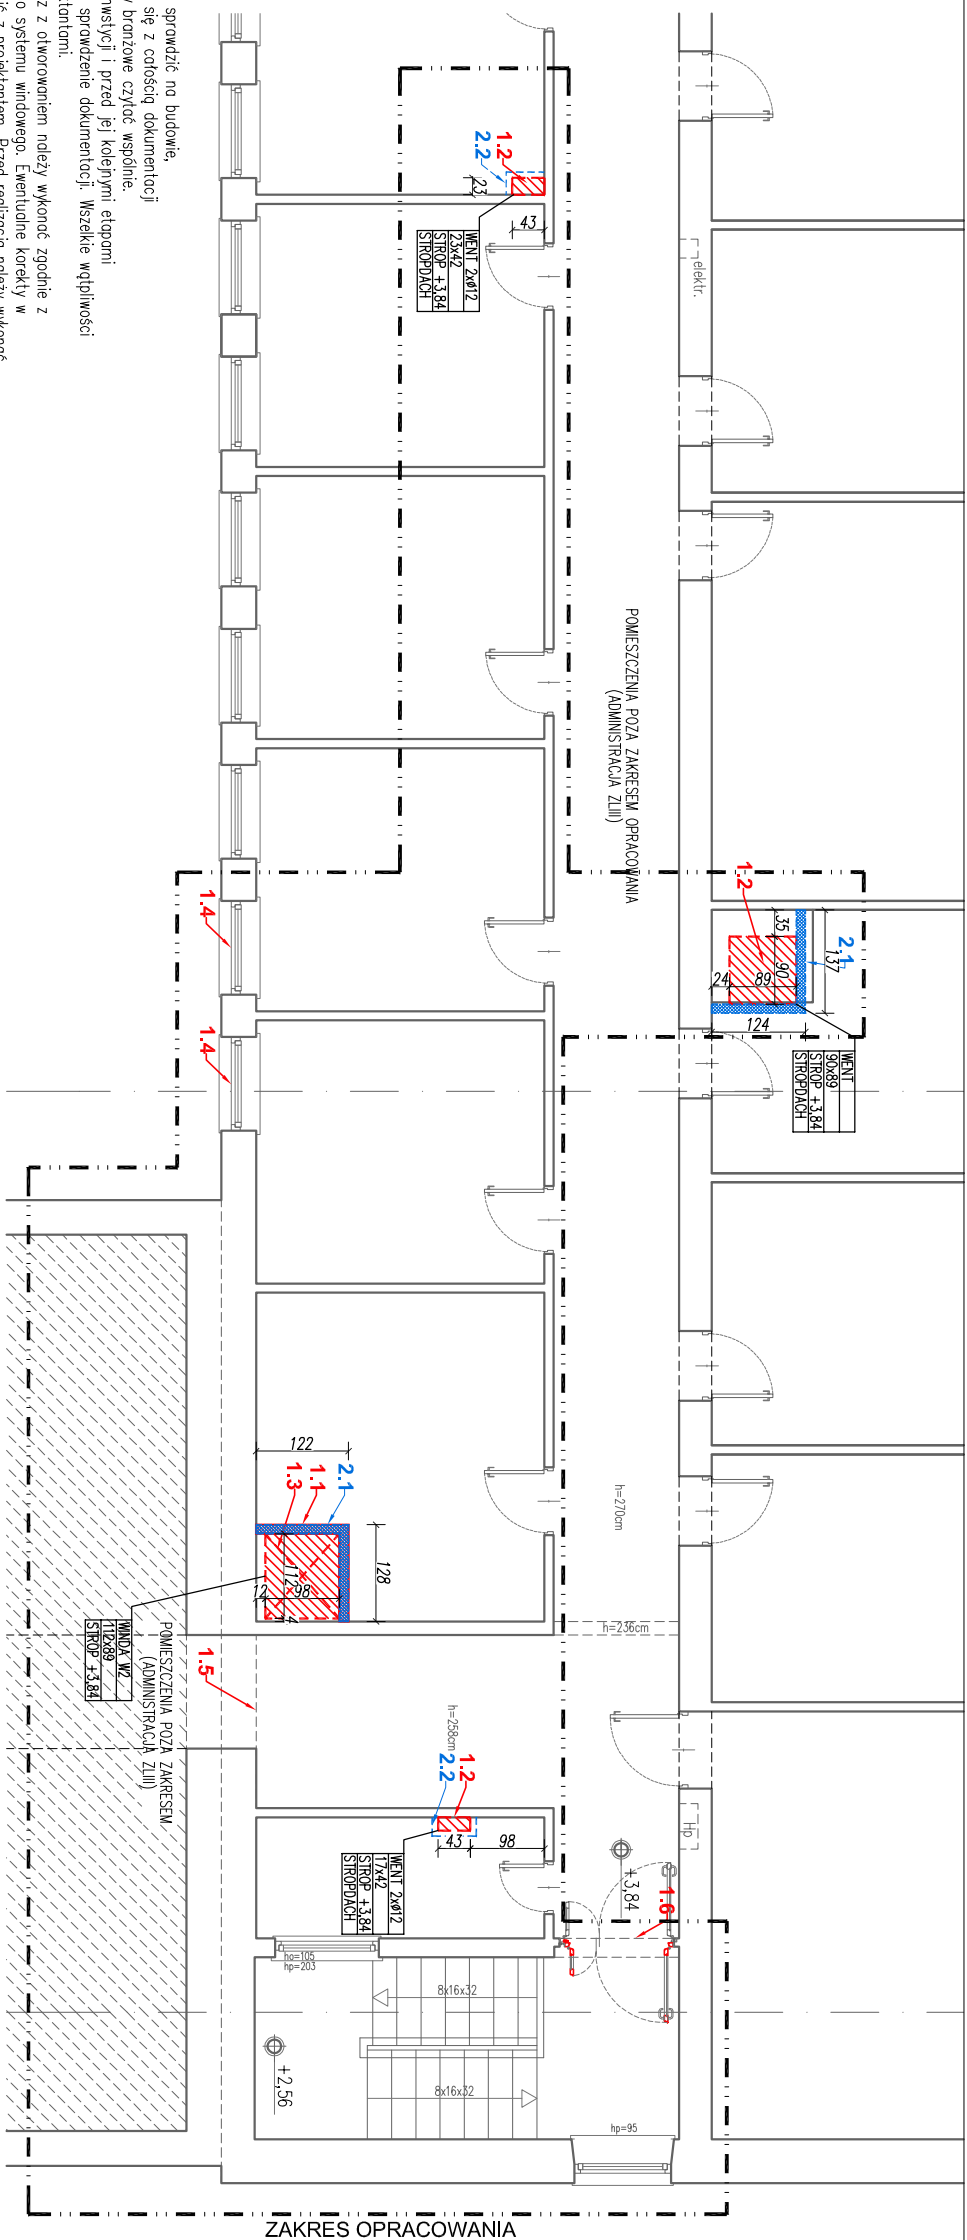

- UWAGI:**
1. Wszystkie wymiary sprawdzić na budowie.
 2. Niezłyte zapoznać się z treścią dokumentacji.
 3. Wszystkie projekty brzożowe czytać wspólnie.
 4. Przed realizacją inwestycji i przed jej kolejnymi etapami należy przeprowadzić sprawowanie dokumentacji. Wszelkie wątpliwości konsultować z projektantami.

documentację z projektu. Przed realizacją należy wykonać okłady, w celu dokładnego określenia koniecznych zmian budowlanych. Na rysunkach pokazano otworowanie dla elementów instalacji o średnicy większej niż 10 cm. Pominięto otworowanie dla przewodów i rur o mniejszej średnicy (instalacji elektrycznych, słupoprzewodowych gazowych, wodnych, co, wodnych), w/w otwory należy wykonać na budowie wiertnicą. Trasy i punkty sprawdź przed

UWAGA 2: Przegląd konstrukcji wentylacji na dach należy sprawdzić na budowie pod kątem drożności i dostosować do projektowanych kanałów.

UWAGA 3. Sposób zbudowany przewodów instalacji kanalizacji sanitarnie określić na budowie po wykonaniu odkrywek.

7. W przypadku stosowania jakichkolwiek rozwiązań systemowych należy przy wycenie uwzględnić wszystkie elementy danego systemu niezbędne do zrealizowania całości prac.

8. Niezależnie od siłowni dokładności i precyzji dokumentów otrzymanych od inwestora, definiujące usługę wykonania. Wykonawca zobowiązany jest do uzyskania dobrego rezultatu końcowego. W związku z tym wykonanie robót budowlanych muszą zgarnąć utrzymanie zdołanych parametrów.

9. projekt zakłada standard minimum dla materiałów i instalacji, niezbędny do właściwego funkcjonowania projektowanego obiektu. Wykonawca może zaproponować alternatywne rozwiązanie pod warunkiem zaciągnięcia minimalnego wynagrodzenia standardu – do akceptacji przez Inwestora.

10. Rysunki i części opisano są dokumentami, w tym formie się uzupełniającym. Wszystkie elementy ujęte w specyfikacji (opis), a nie ujęte na rysunkach lub ujęte na rysunkach a nie ujęte w obu. specyfikacji, mimo być dotknięte tak jakby były ujęte w obu. W przypadku rozbieżności w jakimkolwiek z elementów dokumentacji należy złożyć projektantowi

11. Wszystkie elementy nie ujęte w niniejszym opracowaniu (opis, specyfikacja, rysunki), a zdaniem Wykonawcy niezbędne do prawidłowego działania instalacji, nie zwinięty Wykonawcy z ich zmonitowaniem i dostarczenia.

12. W przypadku błęd, pominięć lub wątpliwości interpretacyjnych Wykonawca, przed złożeniem oferty, powinien wyświadczyć swoje kwestie z inwestorem, który jako pierwszy jest upoważniony do wprowadzania zmian. Wszelkie niespójności/niejasności będą interpretowane z korzyścią dla Inwestora.

14. Wszystkie prace związane z realizacją przedmiotowego zamierzenia inwestycyjnego należy wykonać zgodnie z polskimi normami i pod nadzorem osoby uprawnionej.

15. Wszystkie roboty należy wykonać w zgodzie z wiedzą techniczną i instrukcjami producentów, oraz sztuką budowlaną – dotyczy to w szczególności takich elementów jak dyktacji czy dodatkowego zbrojenia przeciwskurczowego, wylewek, posadzek itp.

ZMIANY BUDOWLANE		
WYBURZENIA	ZAKRES	WIELKOŚĆ
1.1	WYB. ŚCIANY WINDY (m ³)	1,0
1.2	WYKUCIE OTW. INSTALACJI STROP POSADZKI I STROPODACH (m ²)	2,2
1.3	PRZEBIECIE STROPU DLA WINDY (m ²)	1,0
1.4	WYMIANA OKIEN NA PPOŻ (szt)	2
1.5	MONTAŻ DRZWI PPOŻ (szt)	1
1.6	PRZETAKADKA DRZWI ZGODNIE Z KIER. EWAKUACJI (szt.)	1
2.1	NOWE ŚCIANY GR.12cm (m ³)	1,7
2.2	ZABUDOWA 2XGK (m ²)	5,2

[illegible]