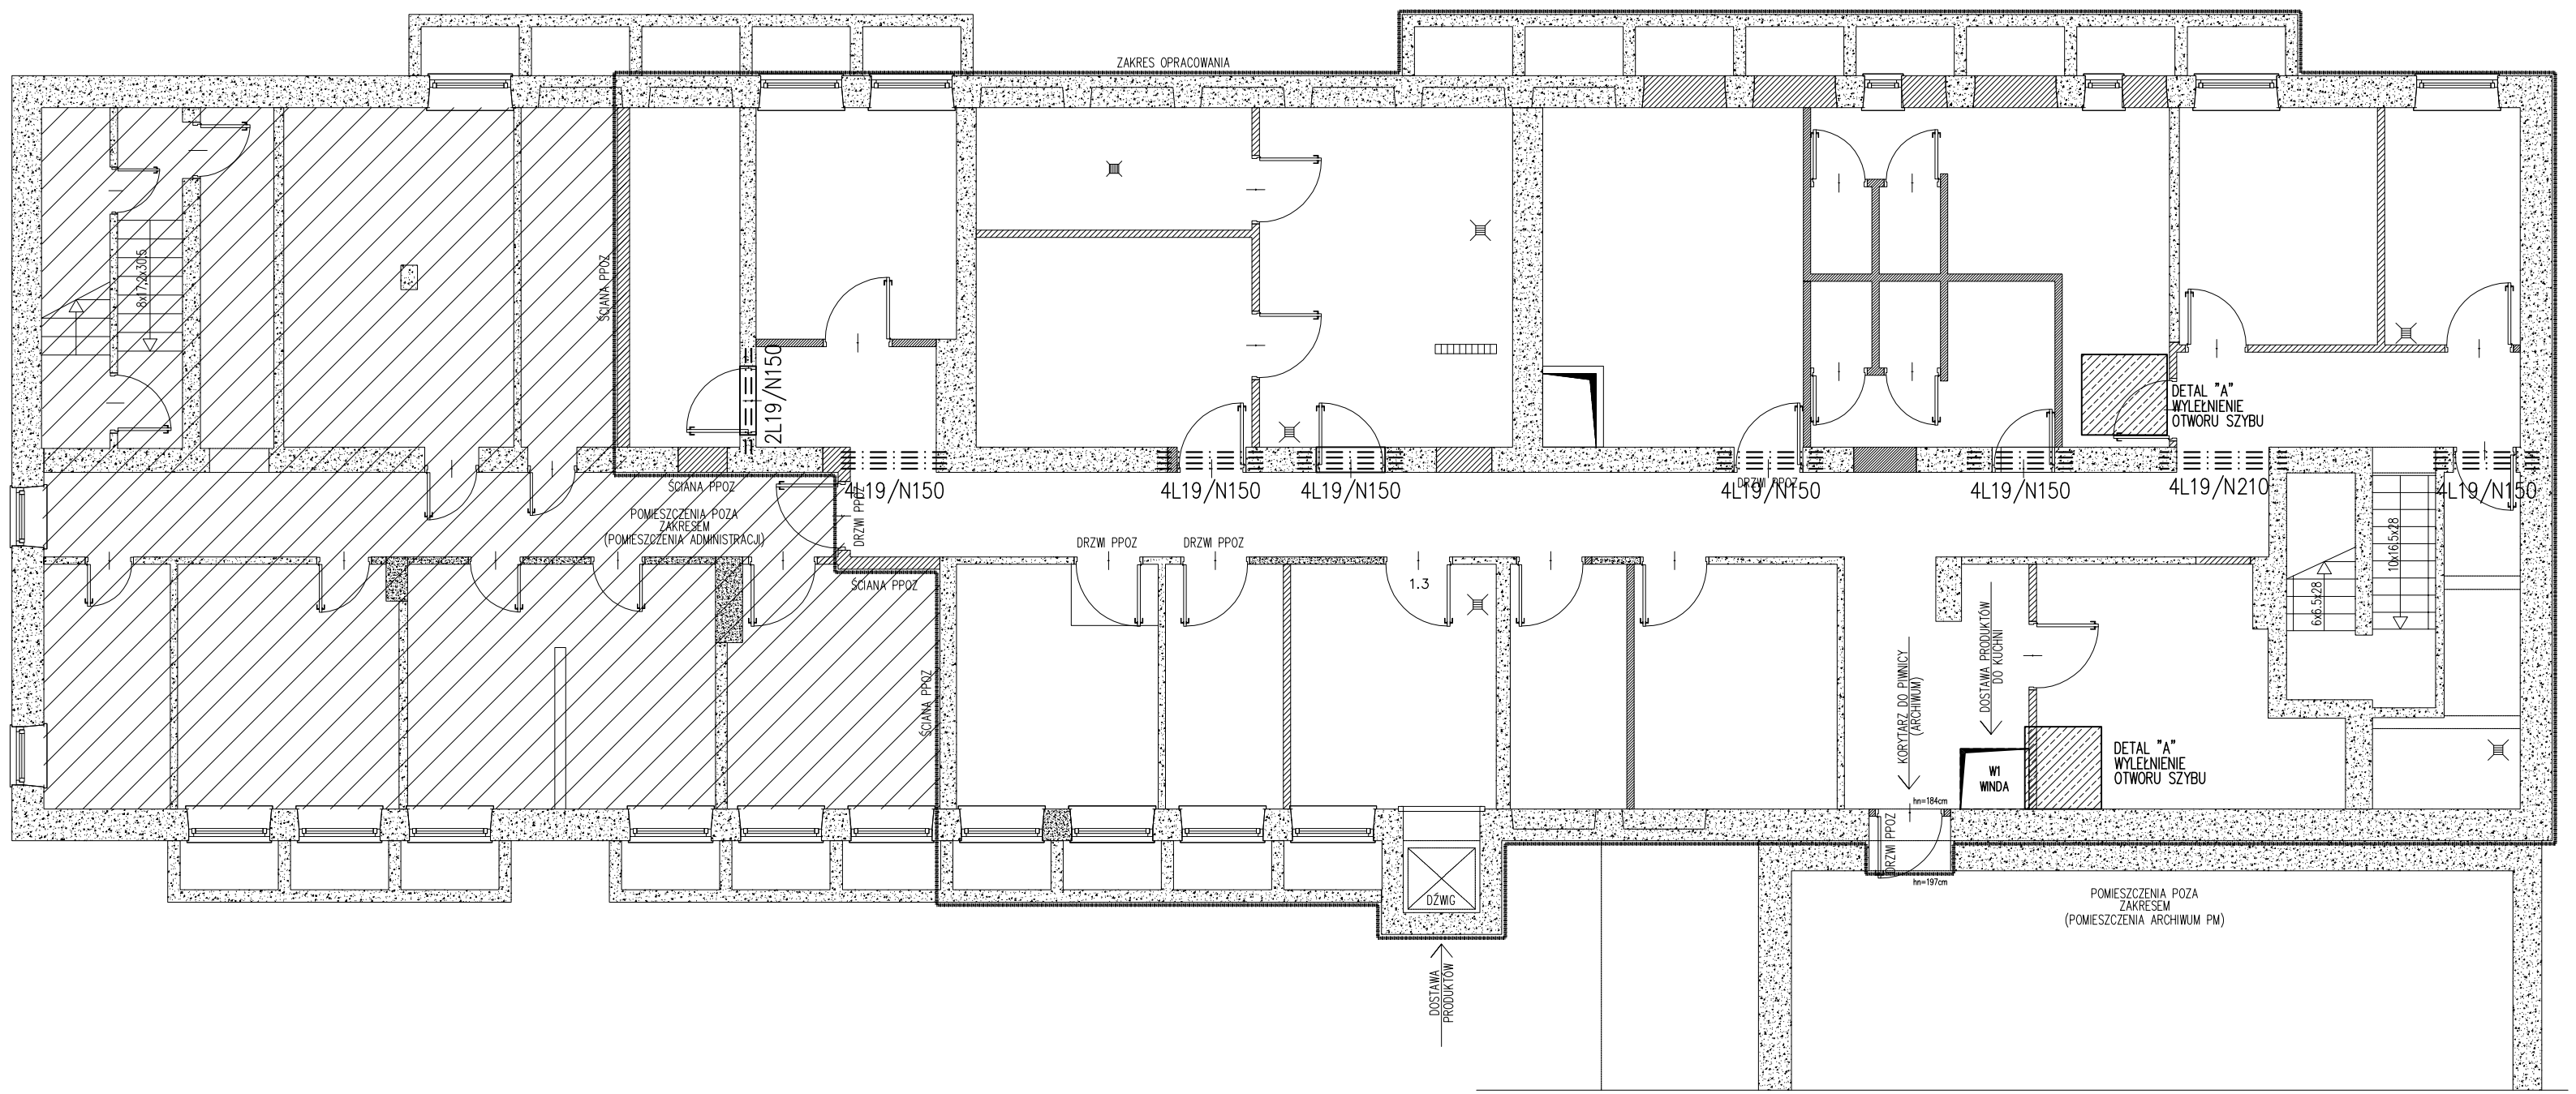


AKKA
Pracownia Architektoniczna
31-153 Kraków, ul. Szlak 65
www.akka-architekci.pl tel./fax. +48 (12) 632 18 53

| | |
|---|---|
| INWESTOR | Specjalistyczny Szpital im. E. Szczeklika w Tarnowie |
| ADRES INWESTYCJI | Ul. Szpitalna 13, 33-100 Tarnów |
| TEMAT PROJEKTU | PRZEBUDOWA KUCHNI SZPITALNEJ |
| TEMAT RYSUNKU | **RZUT PIWNICY** |
| BRANŻA | KONSTRUKCJA |
| FAZA | PROJEKT WYKONAWCZY |
| NR RYS. | **K.01** |

| PROJEKTANT W SPECJALNOŚCI ARCHITEKTONICZNEJ: | SPRAWDZAJĄCY W SPECJALNOŚCI ARCHITEKTONICZNEJ: |
|---|---|
| mgr inż. **Andrzej Pasternak** upr. KL-110/97 | inż. Tadeusz Śmiech upr. KL-96/90 |

| SKALA | REWIZJA | KOD PROJEKTU | DATA |
|---|---|---|---|
| 1:100 | 000 | 000 | 2015.01 |

PROJEKT JEST CHRONIONY PRAWEM AUTORSKIM ZGODNIE Z USTAWĄ Z DNIA 4 LUTEGO 1994 O PRAWIE AUTORSKIM I PRAWACH POKREWNYCH (DZ. U. 00.80.904 Z POŹ.ZM.). I NIE MOŻE BYĆ KOPIOWANY ANI ROZPOWSZECHNIANY BEZ PISEMNEJ ZGODY AUTORÓW

PLIK NR. PLIK