

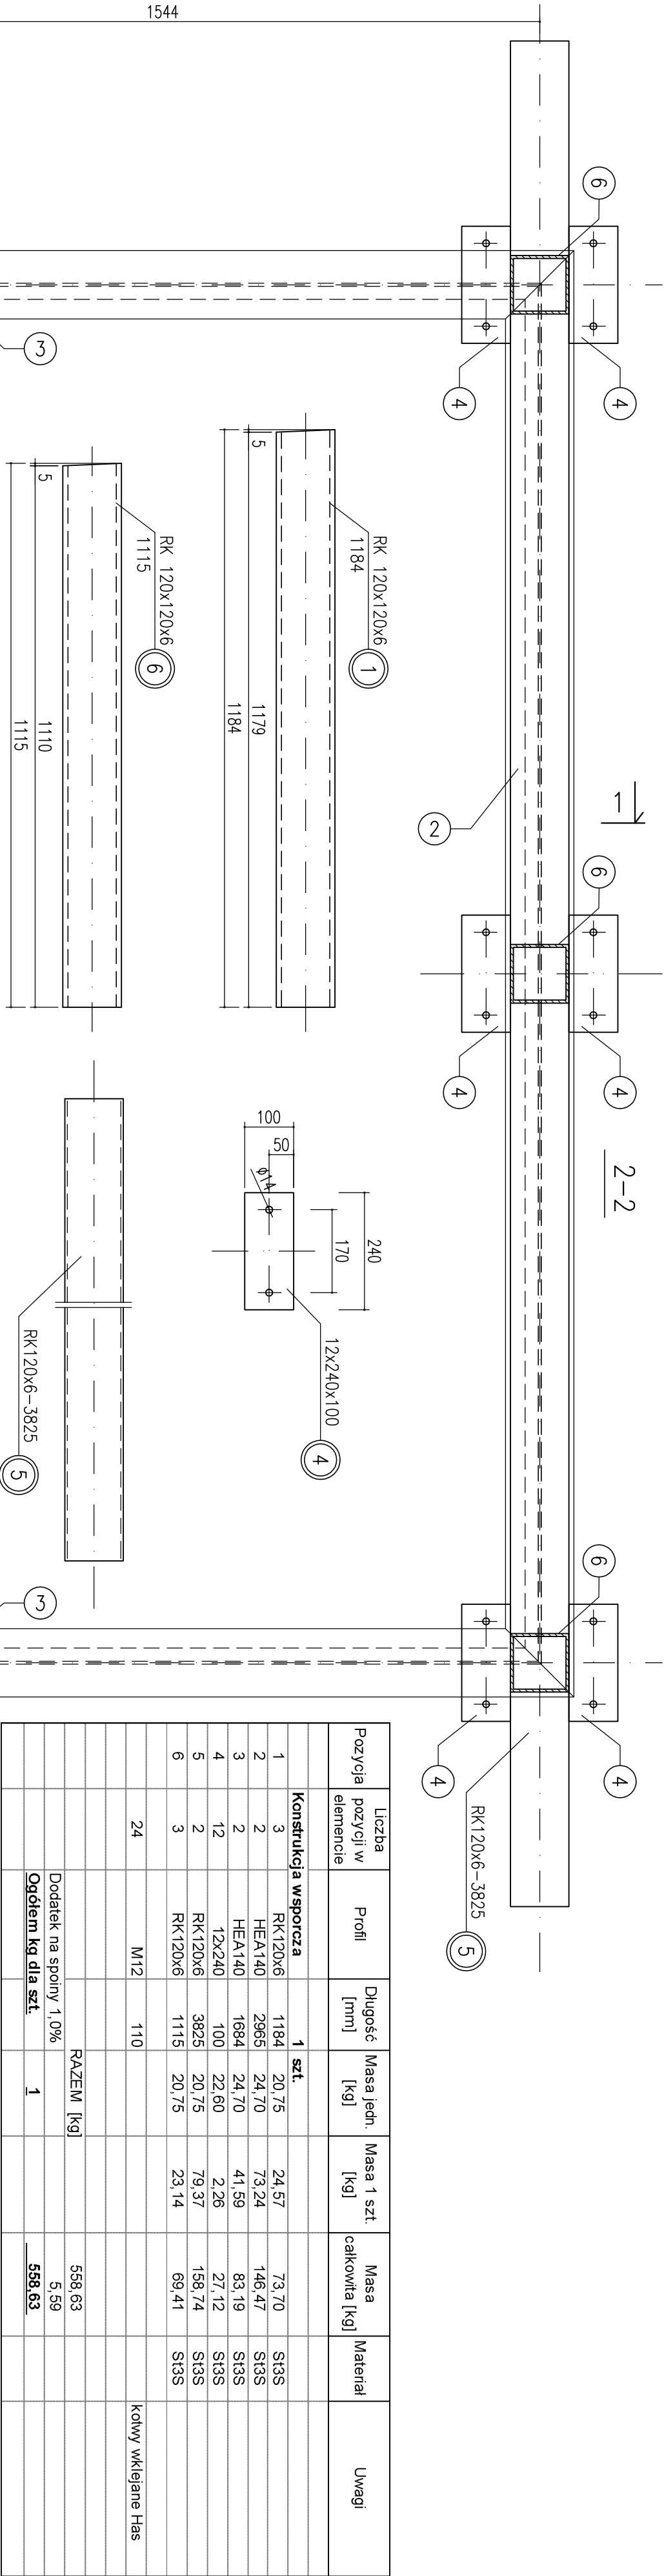


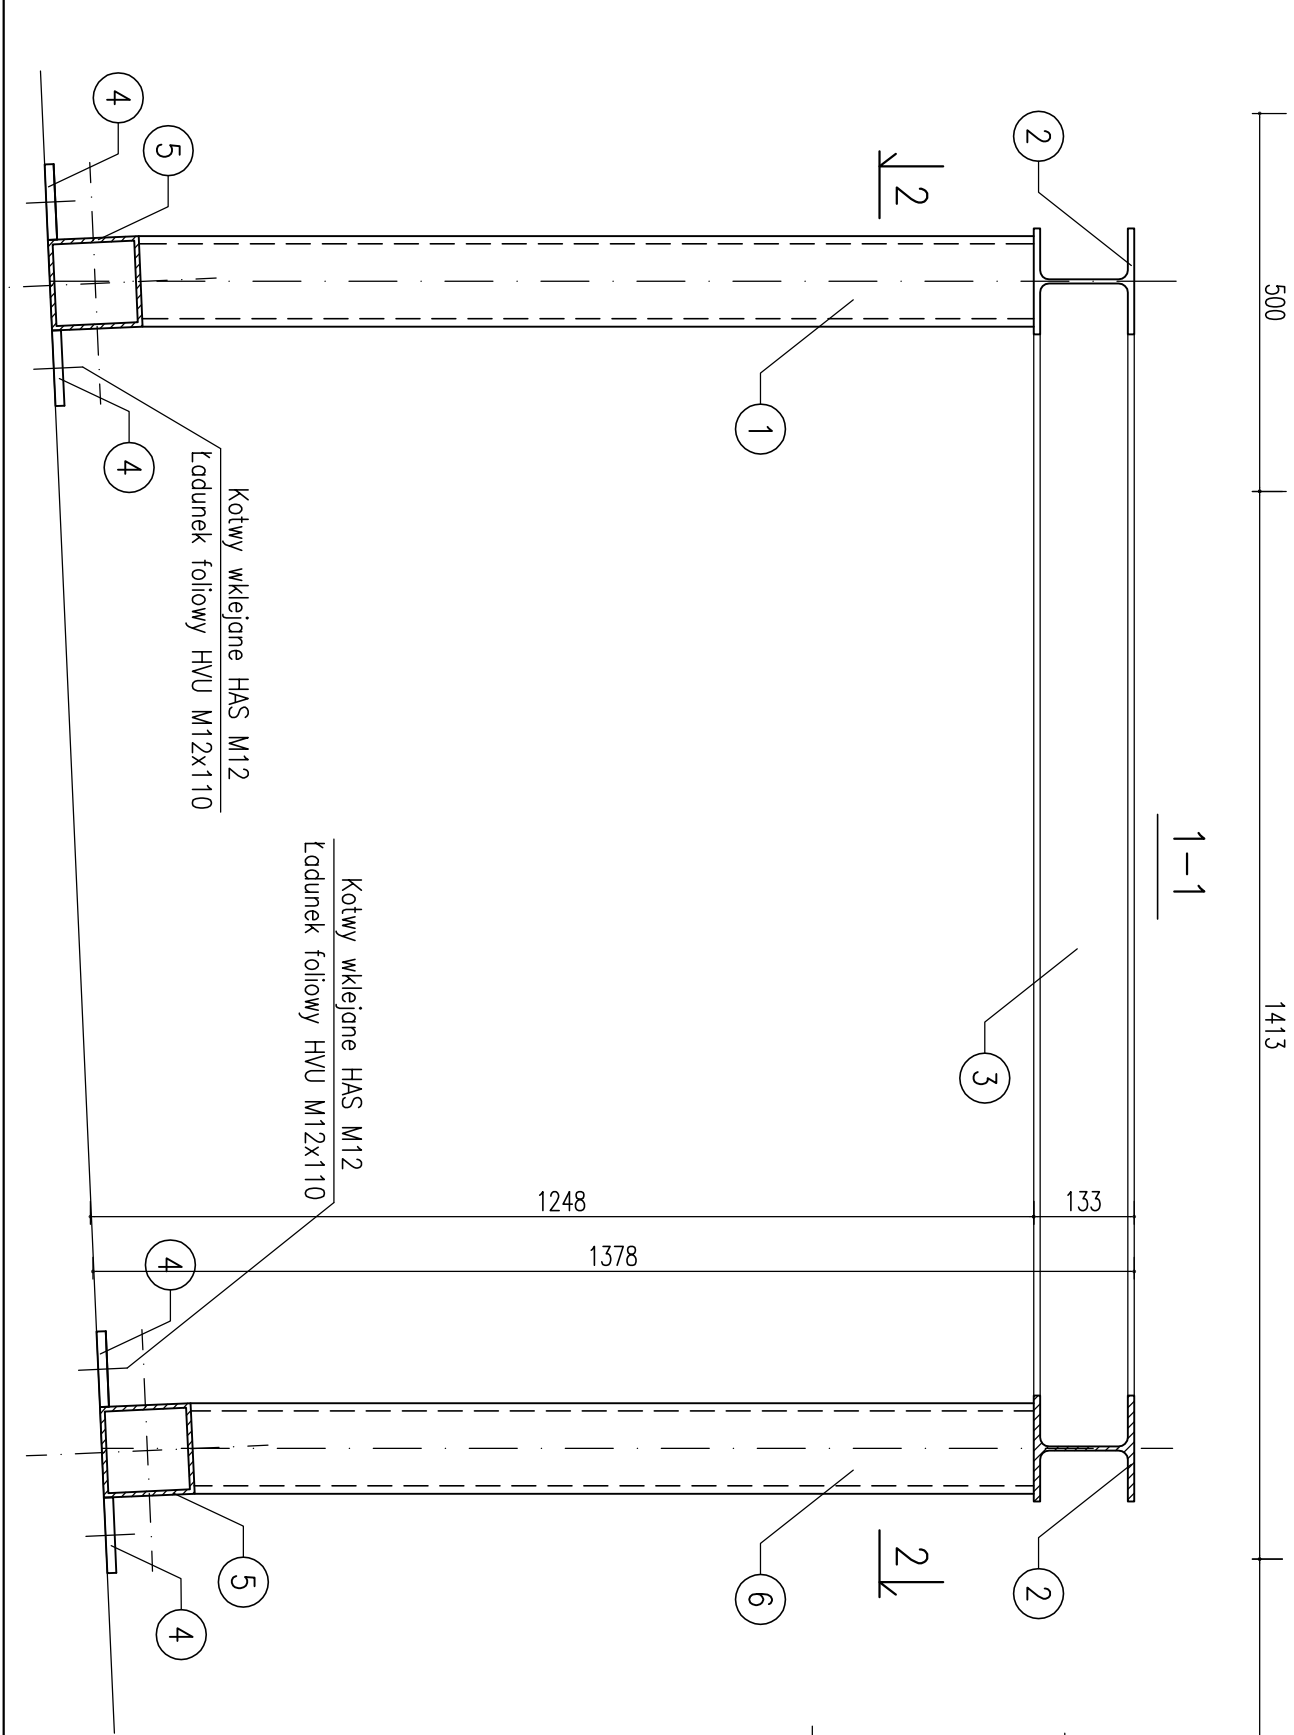

- UWAGI:
1. Rozpatrywać łącznie ze wszystkimi projektami branżowymi
  2. Spoiny nie opisane wykonać jako pachwinowe gr.5mm na całej długości przylegania elementów łączonych.
  3. Przed wykonaniem potwierdzić wymiary u dostawcy centrali wentylacyjnej
  4. Zabezpieczenie zestawem malarskim do stosowania na zewnątrz.
- STAL (St3S)

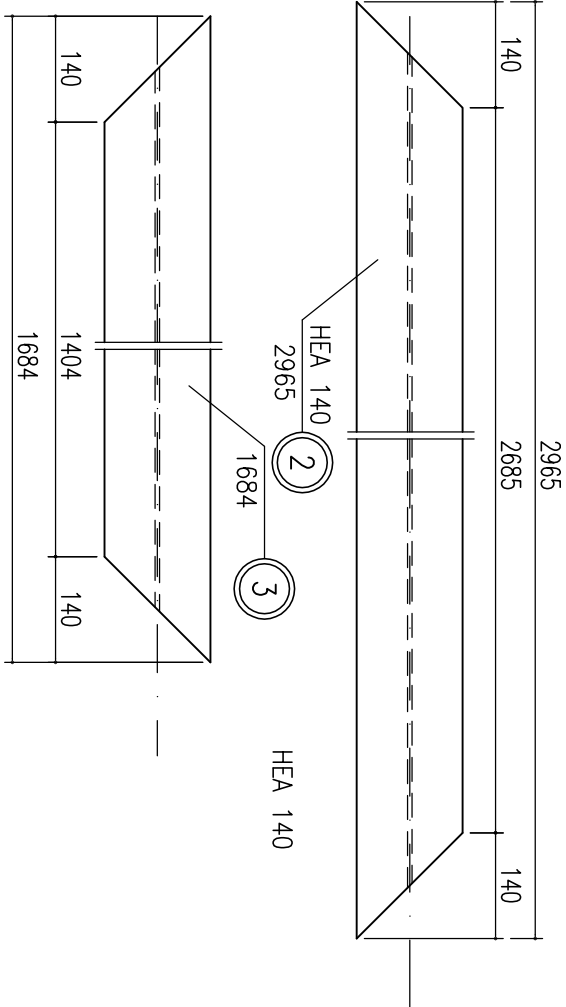

|   |  |                                                                                             |  |               |  |
|---|--|---------------------------------------------------------------------------------------------|--|---------------|--|
|                                 |  |                                                                                             |  | <b>AKKA</b>   |  |
| <b>Pracownia Architektoniczna</b>                                                                                  |  |                                                                                             |  |               |  |
| 31-153 Kraków, ul. Szlak 65                                                                                        |  |                                                                                             |  |               |  |
| tel./fax: +48 (12) 632 18 53                                                                                       |  |                                                                                             |  |               |  |
| www.akk-a-architekt.pl                                                                                             |  |                                                                                             |  |               |  |
| INWESTOR   |  | Specjalistyczny Szpital                                                                     |  |               |  |
|   |  | Im. E. Szczeklika w Tarnowie                                                                |  |               |  |
| INWESTYCJA   |  | Ul. Szpitalna 13, 33-100 Tarnów                                                             |  |               |  |
| TEMAT PROJEKTU   |  | PRZEBUDOWA KUCHNI SZPITALNEJ                                                                |  |               |  |
| TEMAT PRZEBUDOWY                                                                                                   |  | Rama pod centralę wentylacyjną                                                              |  |               |  |
| BRODKA   |  | KONSTRUKCJA                                                                                 |  | WYKON.        |  |
| TYTUŁ   |  | PROJEKT WYKONAWCZY                                                                          |  | K.05          |  |
| PROJEKANT W SPECJALNOŚCI ARCHITEKTURA<br>mgr inż. <b>Andrzej Pasternak</b><br>upr. KL-110/97                       |  | PRZEWIDUJĄCY W SPECJALNOŚCI ARCHITEKTURA<br>mgr inż. <b>Tadeusz Simech</b><br>upr. KL-98/90 |  |               |  |
|   |  |                                                                                             |  |               |  |
| STRAZA   |  | BUDOWA                                                                                      |  | KOSZ PROJEKTU |  |
| 1:10   |  | 000                                                                                         |  | 000           |  |
|   |  |                                                                                             |  | DATA          |  |
|   |  |                                                                                             |  | 2015.01       |  |
| PROJEKTOWANY W ZAKŁADACH PROJEKTOWYCH I BUDOWYCH AKKA ARCHITEKTURA I BUDOWA<br>PRACOWNIA ARCHITEKTONICZNA I BUDOWA |  |                                                                                             |  |               |  |
| PROJEKTANT: <b>AKKA</b>                                                                                            |  |                                                                                             |  |               |  |