
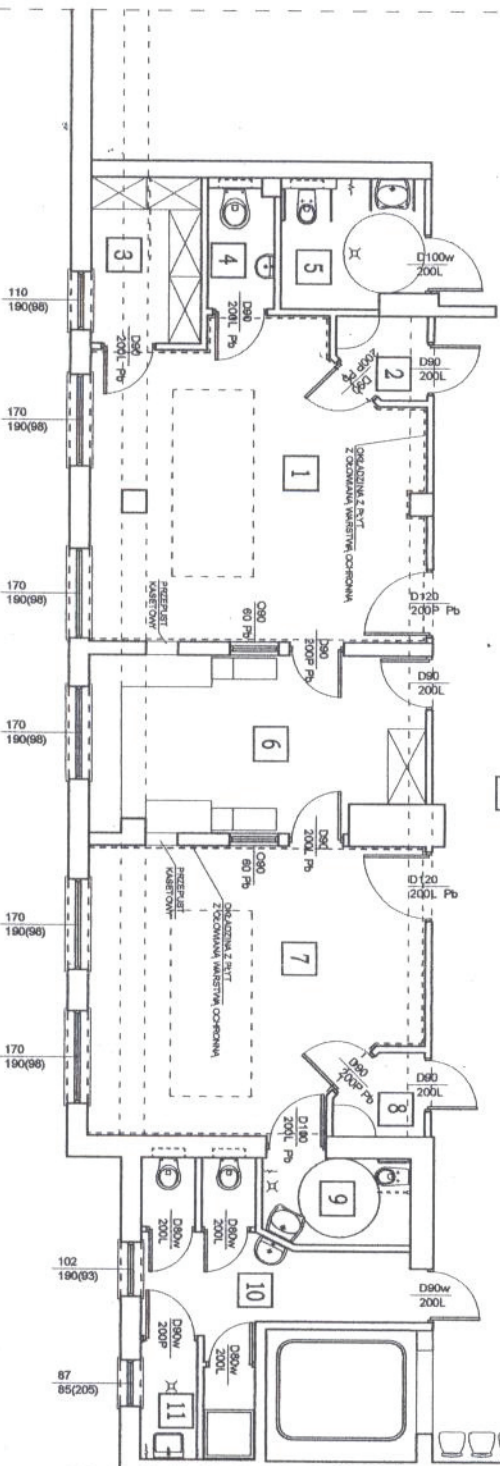


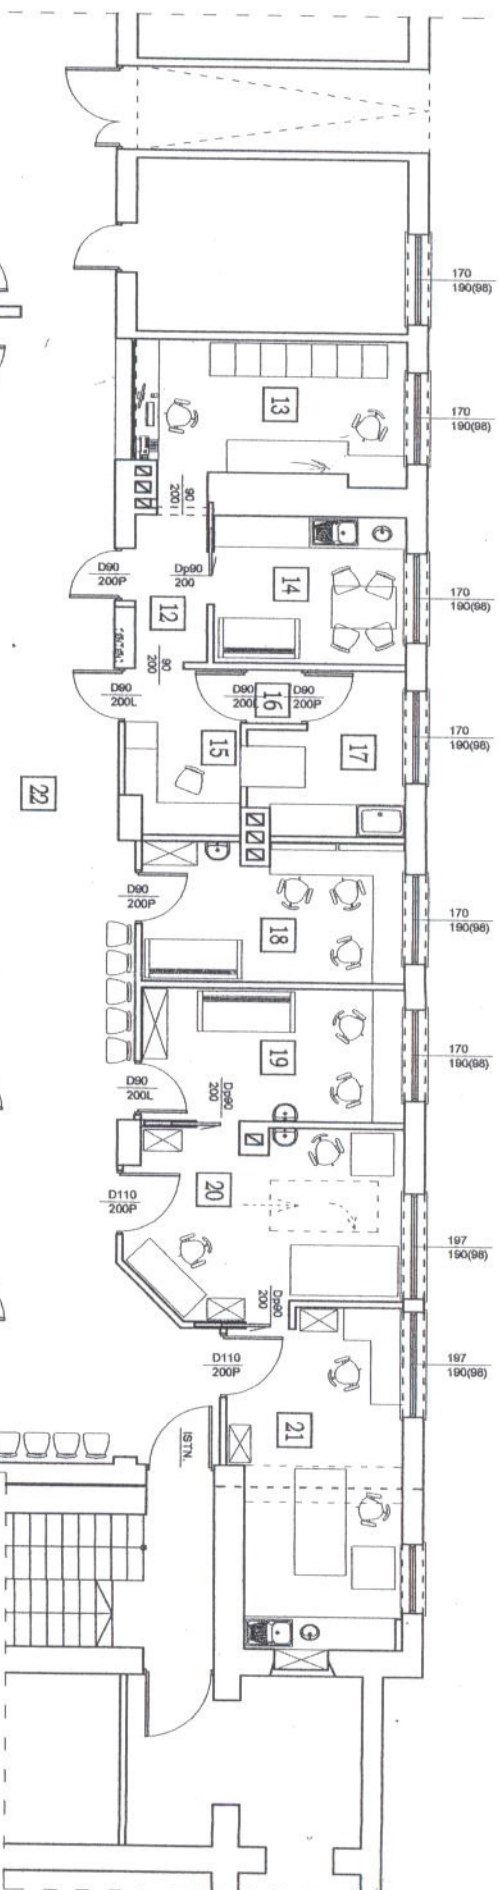

1	PRACOWNIA RTG	34.06m ²
2	KABINA	2.31m ²
3	WYKŁADZINA PCV	6.32m ²
4	WC PACJENTÓW	2.73m ²
5	WC PACJENTÓW NIETŁOSP.	6.05m ²
6	TERAKOTA	19.72m ²

7	2 PRACOWNIA RTG	31.36m ²
8	KABINA	2.31m ²
9	WC PACJ. NIETŁOSP. RTG	4.47m ²
10	ŁAZIENKA PERSONELU	13.37m ²
11	POM. PORZĄDKOWE	2.50m ²
12	KOMUNIKACJA	3.72m ²

13	REJESTRACJA	11.68m ²
14	POKÓJ SOC. PERSONELU RTG	10.00m ²
15	JASNA RTG	6.38m ²
16	SŁUZA CIEMNI RTG	1.20m ²
17	CIEPŁA RTG	7.61m ²
18	POKÓJ LEKARZY RTG	12.68m ²

19	POKÓJ LEKARZY USC	12.10m ²
20	GABINET USC	16.98m ²
21	GABINET USC	19.28m ²
22	KORIDARZ/POCZĘKALNA	78.55m ²
	RAZEM	303.75m ²

TEMAT RYSUNKU
RZUT - KONCEPCJA
KONCEPCJA FUNKCJONALNA

1:100
SKALA RYSUNKU

PRZEDMIOT OPRAĆOWANIA
MODERNIZACJA ODDZIAŁU RTG
WISŁŃ, BUDYNKU SZPITALA
IM. E. SZCZĘKLIK W TARNÓWIE

ADRES INWESTYCJI
TARNÓW, UL. SZPITALNA 13

ALFRED PROJEKT
mgr inż. arch. Marija Gajewska
BUL. 30-06/29/85; HP-0178
OPRACOWAŁ
inż. Rafał Pielakczyk
DATA

GRUDZIEŃ 2009r.
PRACOWNIA ARCHYTEKTONICZNA
mgr inż. arch. Marija Gajewska
TARNÓW, UL. KRĄKOWSKA 11