


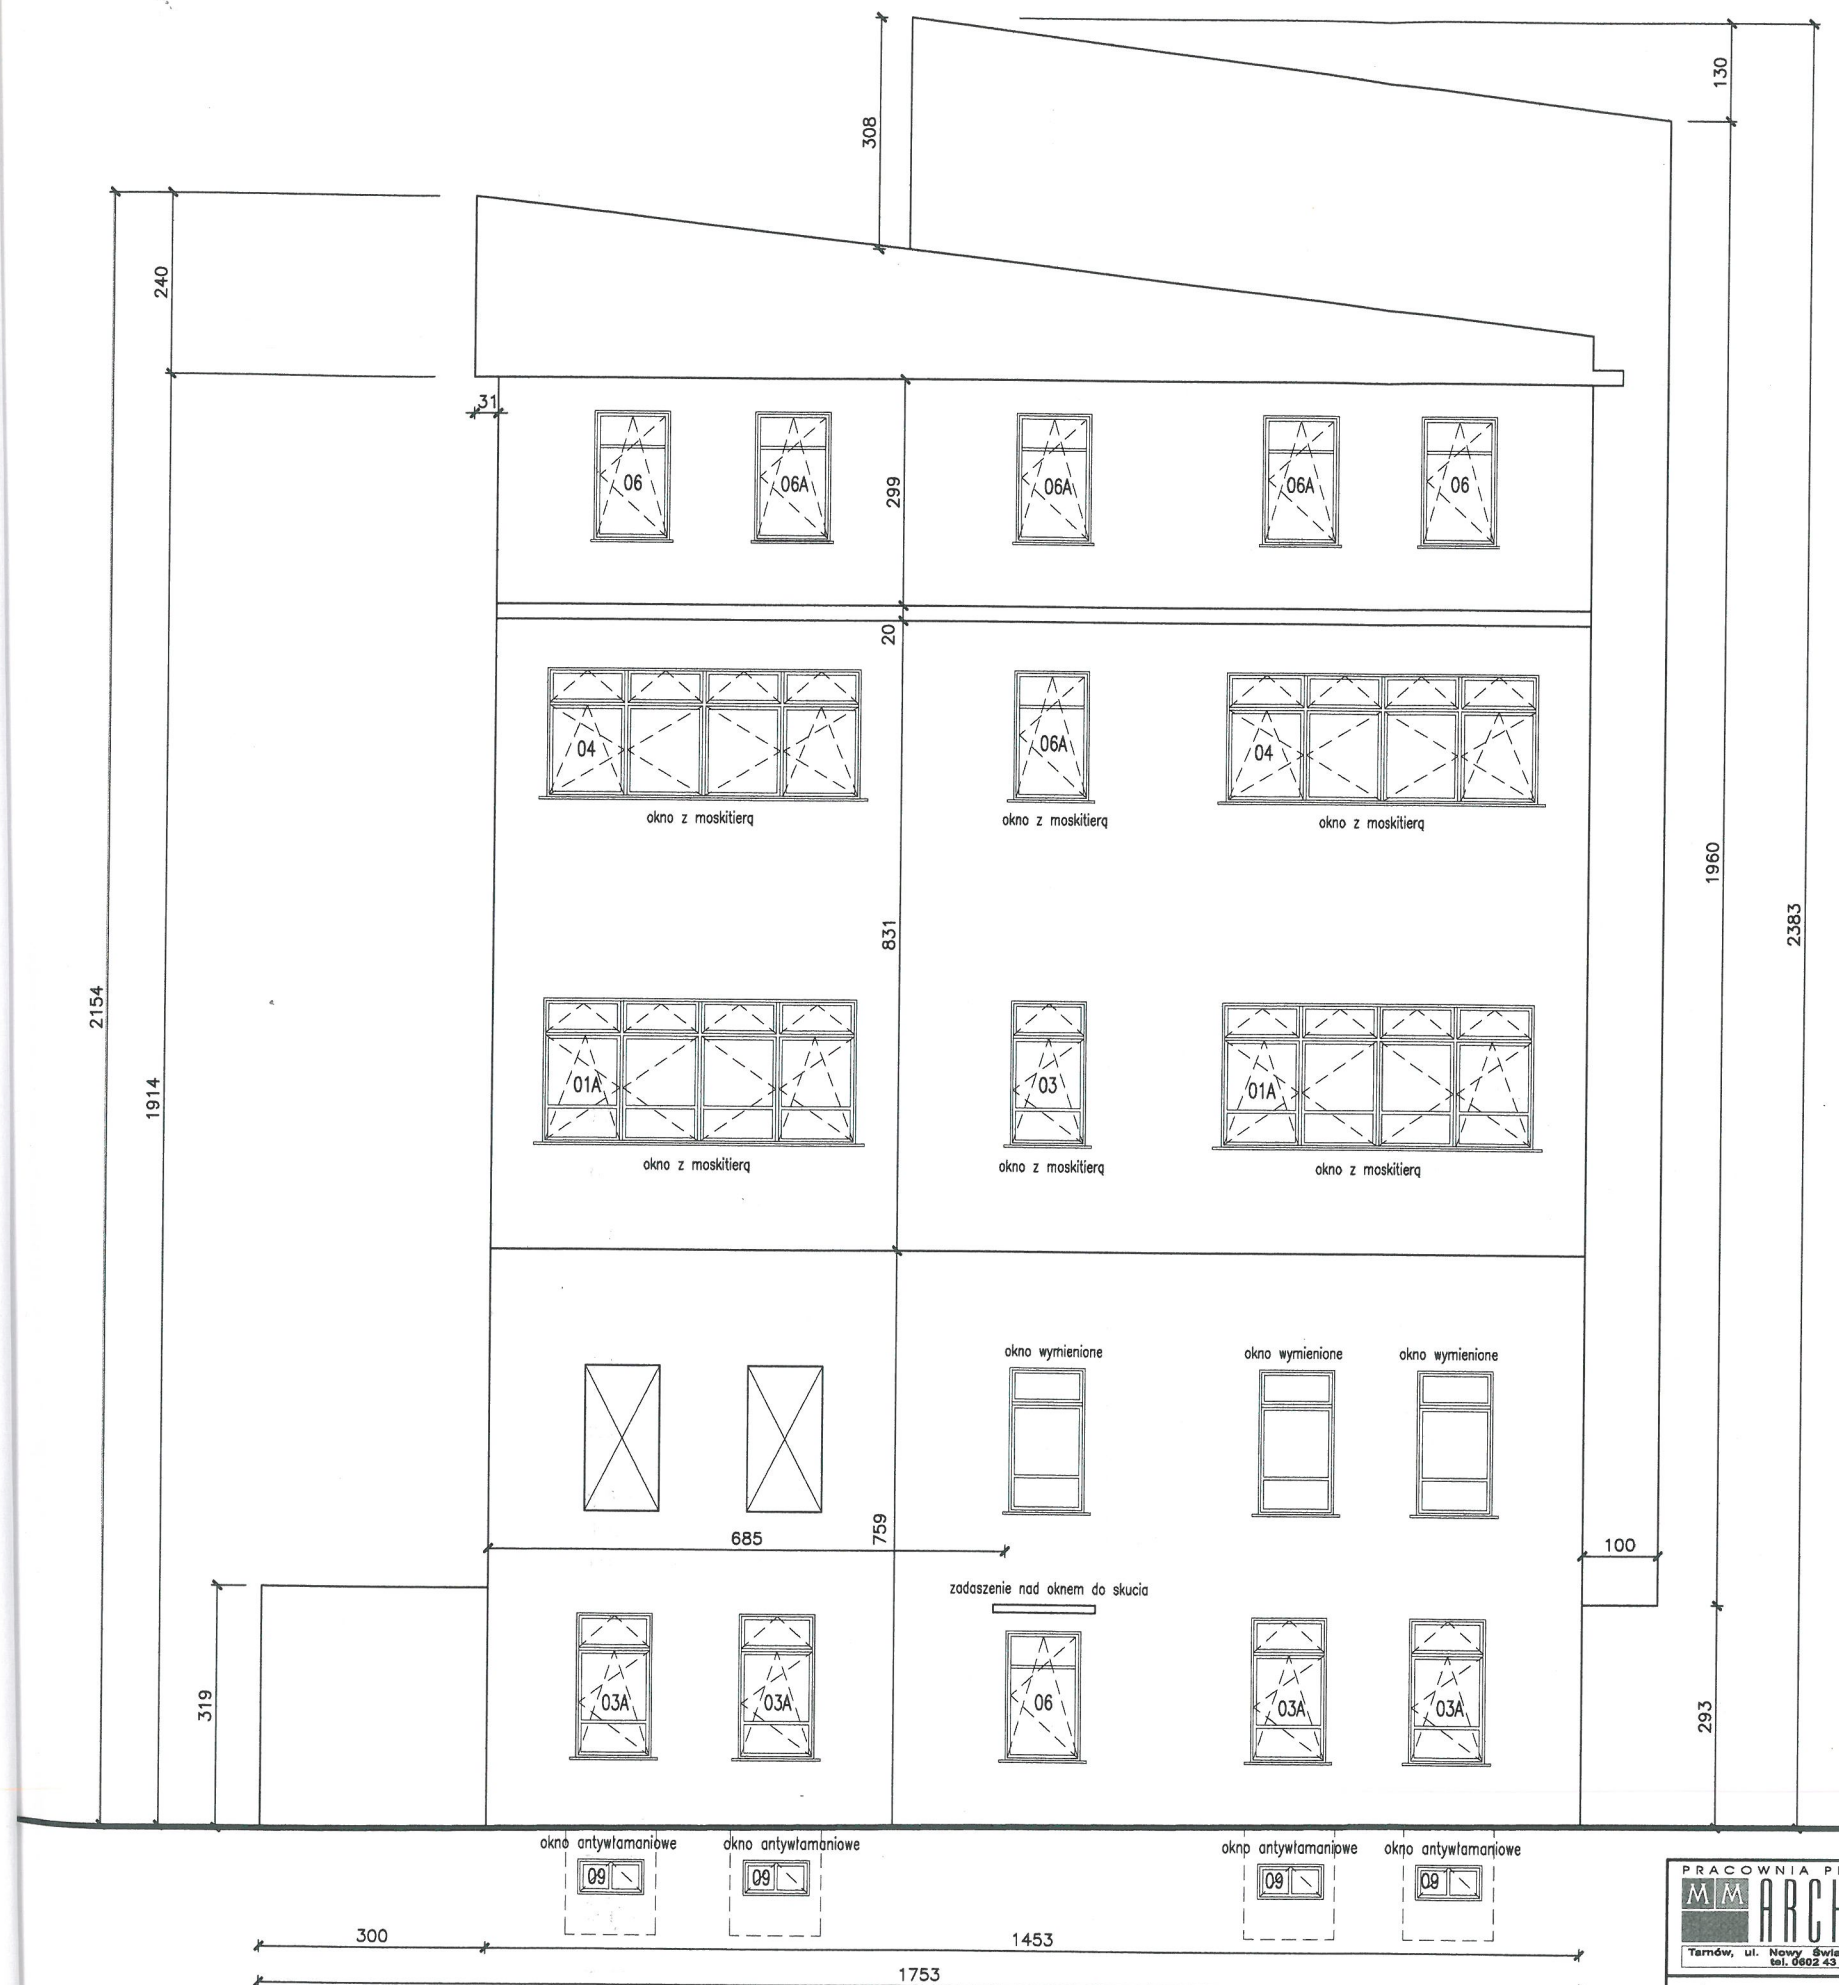

kolorystyka ścian w systemie TERRANOVA

kolor I kondygnacji (bonie) ciemny krem nr koloru L 213
podstawowy kolor ścian – kremowy nr koloru L 611
Rozmieszczenie kolorów wg. załączonej kolorystyki elewacji.

Uwagi !

1. Okna posiadają węgarki
2. Ze względu na występujące różnice w wymiarach stolarki dostawca zobowiązany jest dokonać pomiarów wielkości rzeczywistych okien i drzwi i jeżeli jest to możliwe usrednić je w sposób gwarantujący jak najmniejszy nakład pracy przy montażu.
3. Okna piwniczne, poniżej poziomu terenu, znajdują się w szachtach.
4. Wymiary szacht piwnicznych zostały ujęte w kosztorysie.



projektował :
mgr inż. arch. Małgorzata Bacik
nr ewidencyjny uprawnień 293/2000
sprawdził :
mgr inż. arch. Magdalena Fruhauf-Zawisza
nr ewidencyjny uprawnień NBJA-7342/30/98

ELEWACJA WSCHODNIA

obiekt : Budynek Pawilonu nr 1 Szpitala im. Szczeklika w Tarnowie
temat : Aneks do projektu remontu elewacji wraz z wymianą stolarki okiennej i drzwiowej
adres : Tarnów, ul. Szpitalna
stadium : projekt budowlany

skala
1:100
branża
architektura
nr rysunku
3
data
11.2004

podpis
Bacik
podpis
...

URZĄD MIASTA TARNÓWA
33-100 Tarnów, ul. Nowa 2
tel. 63-12-400



URZĄD MIASTA TARNOWA
33-100 Tarnów, ul. Nowa 2
tel. 63 12 400

ELEWACJA WSCHODNIA