


PROJEKT KONSEPCYJNY NADBUDOWY SERWEROWNI SZPITALA im. E. SZCZEKLIKA W TARNOWIE

ZAGOSPODAROWANIE TERENU

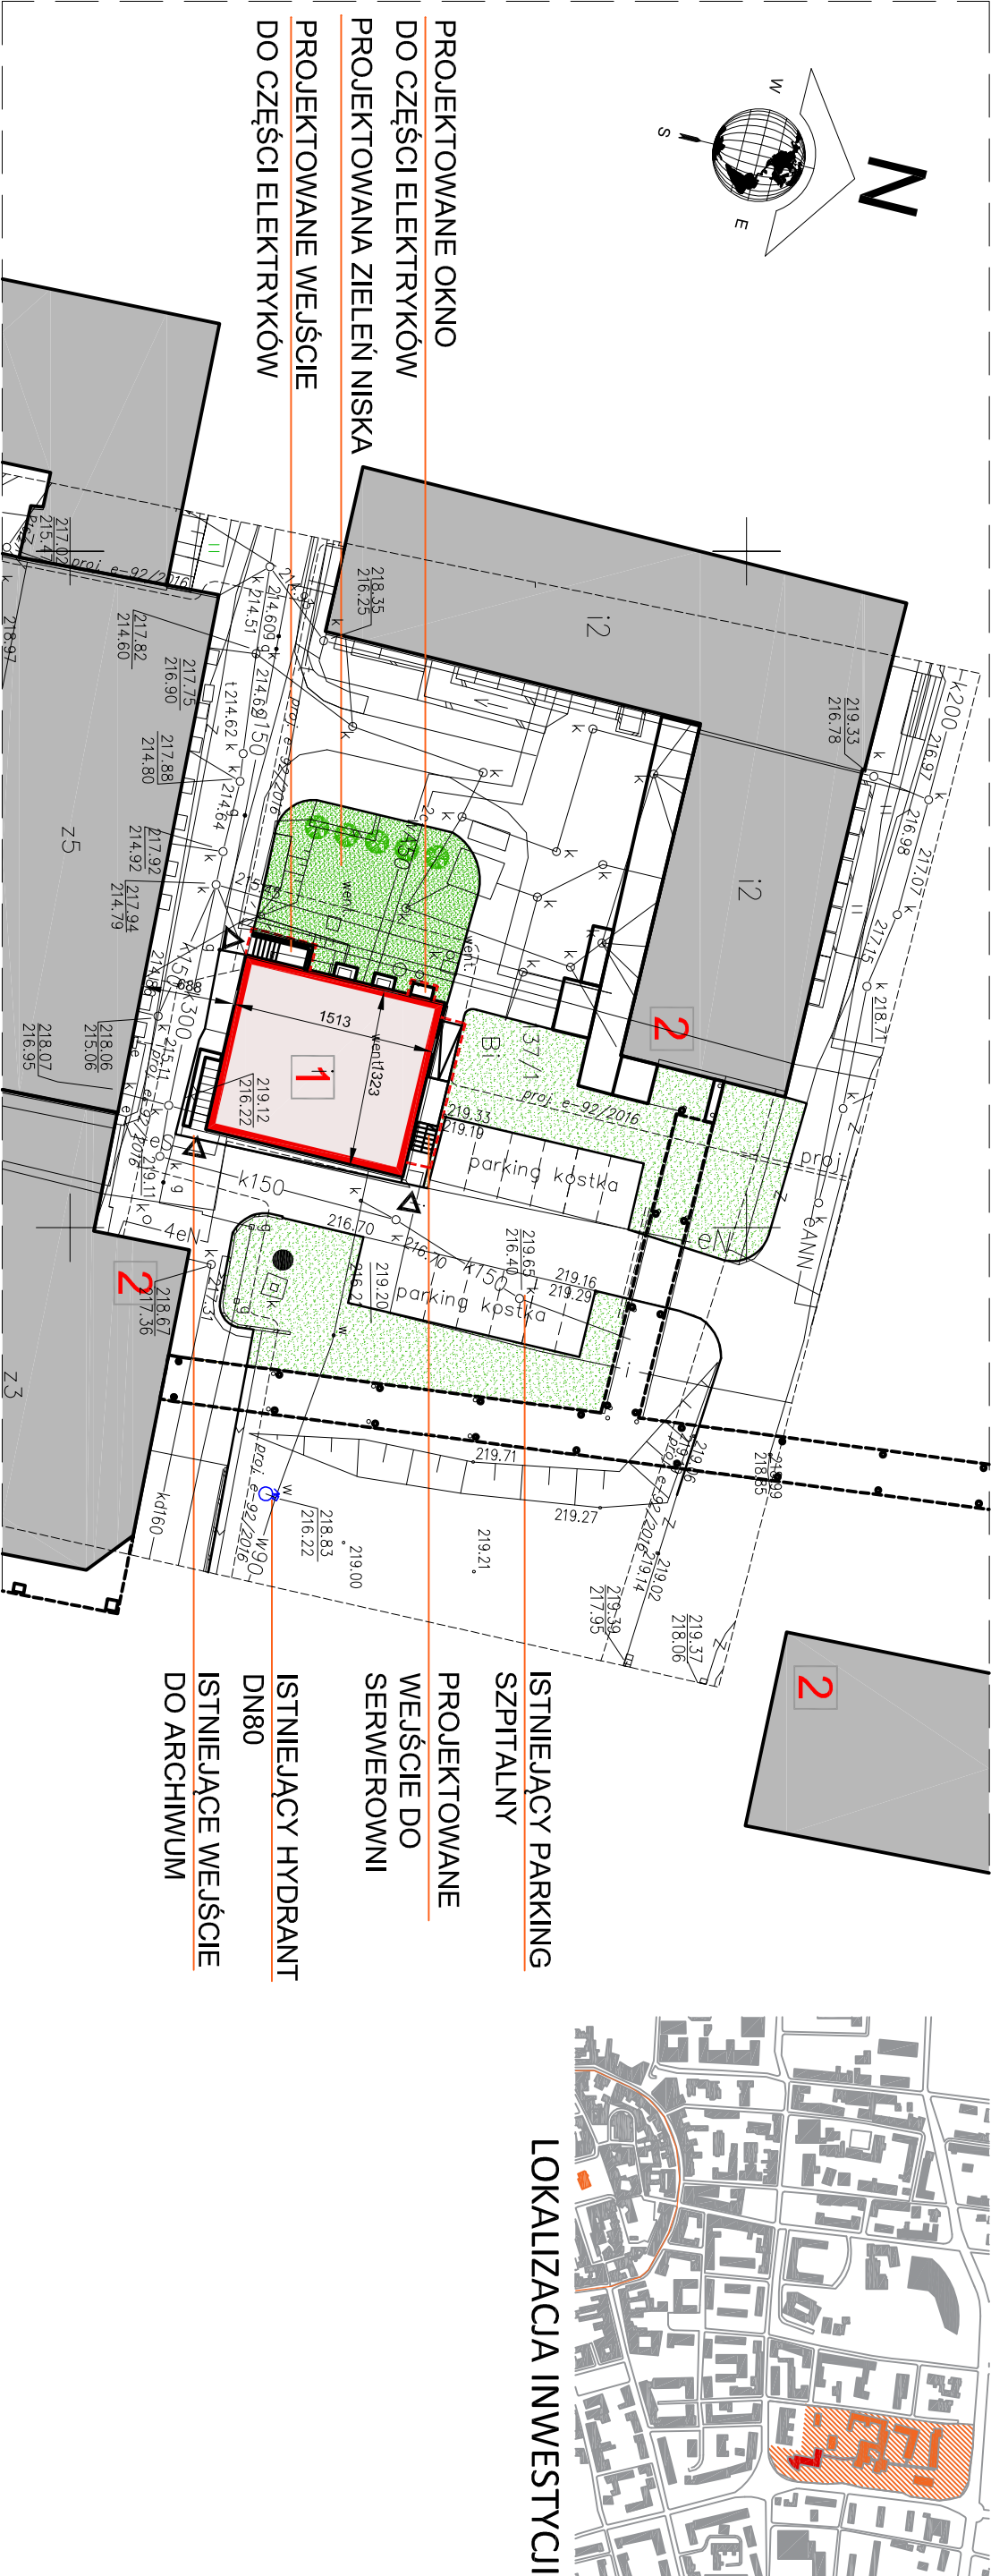

- LEGENDA:**
- PROJEKTOWANA SERWEROWNIA
 - ISTNIEJĄCE BUDYNKI SZPITALNE
 - PROJEKTOWANA ZIELEŃ NISKA
 - ISTNIEJĄCA ZIELEŃ NISKA
 - WEJŚCIA DO BUDYNKU
 - ROJEKTOWANA SERWEROWNIA
 - ISTNIEJĄCE BUDYNKI SZPITALNE
 - PROJEKTOWANE DRZEWA LIŚCIASTE

INWESTOR:
SPECJALISTYCZNY SZPITAL
im. Edwarda Szczeklika w TARNOWIE
ul. Szpitalna 13, 33-100 TARNÓW

DATA: MARZEC 2017



DOKUMENTACJA FOTOGRAFICZNA

AKKA PRACOWNIA ARCHITEKTONICZNA
mgr inż. arch. AGATA KOSOWSKA / mgr inż. arch. ANDRZEJ KOSOWSKI
31-153 KRAKÓW, UL. SZLAK 65 pracownia@akka-architect.pl