




INWESTOR:
SPECJALISTYCZNY SZPITAL
im. Edwarda Szczeklika w TARNOWIE
ul. Szpitalna 13, 33-100 TARNÓW




ELEWACJA WSCHODNIA - FRONTOWA


PRZEKRÓJ A-A

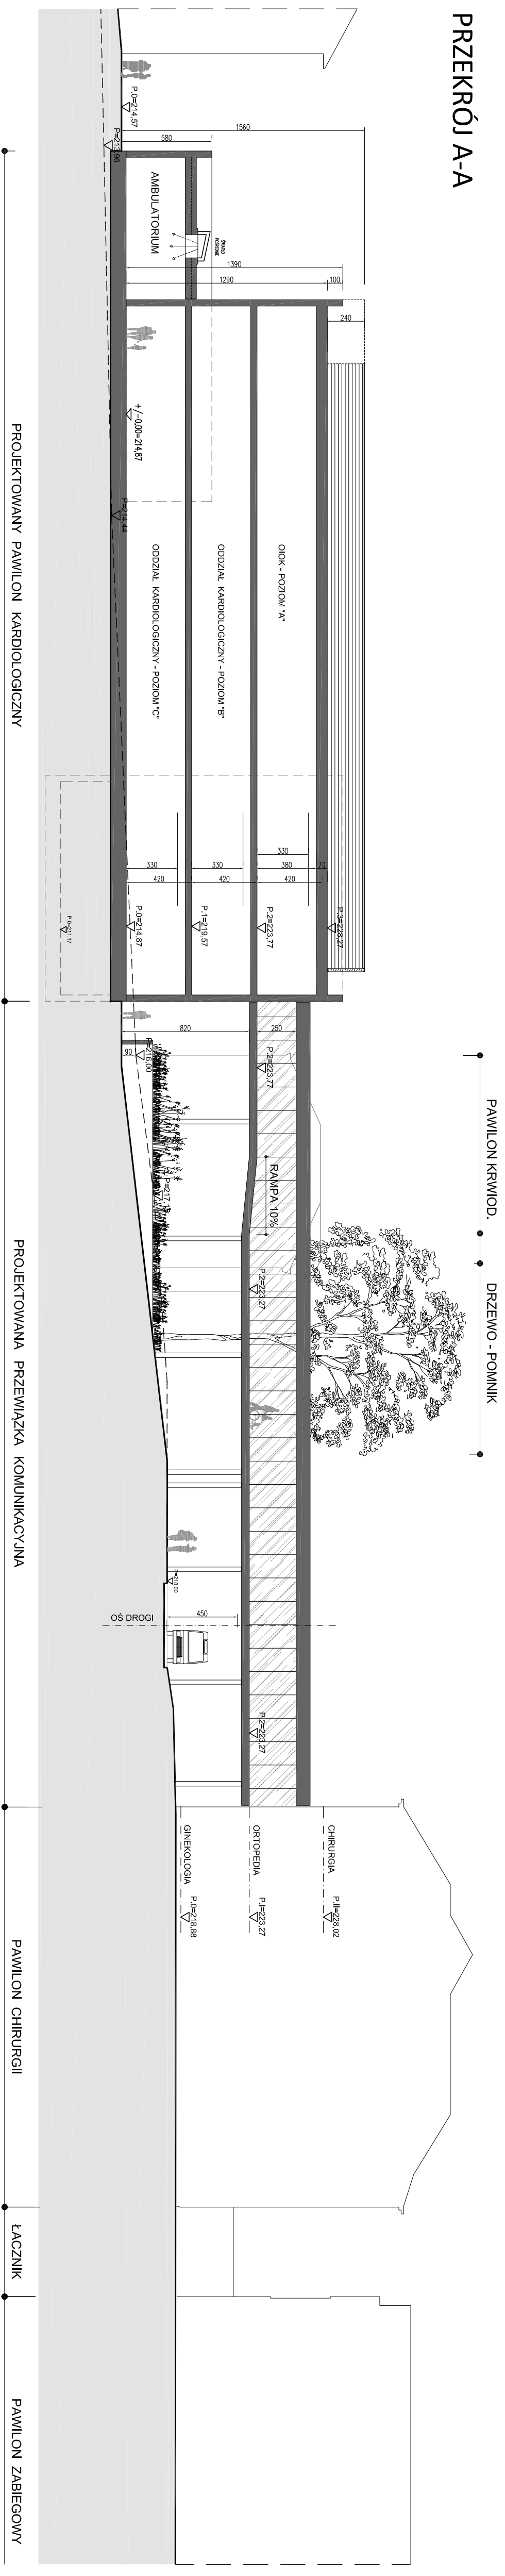

PRZEKRÓJ B-B

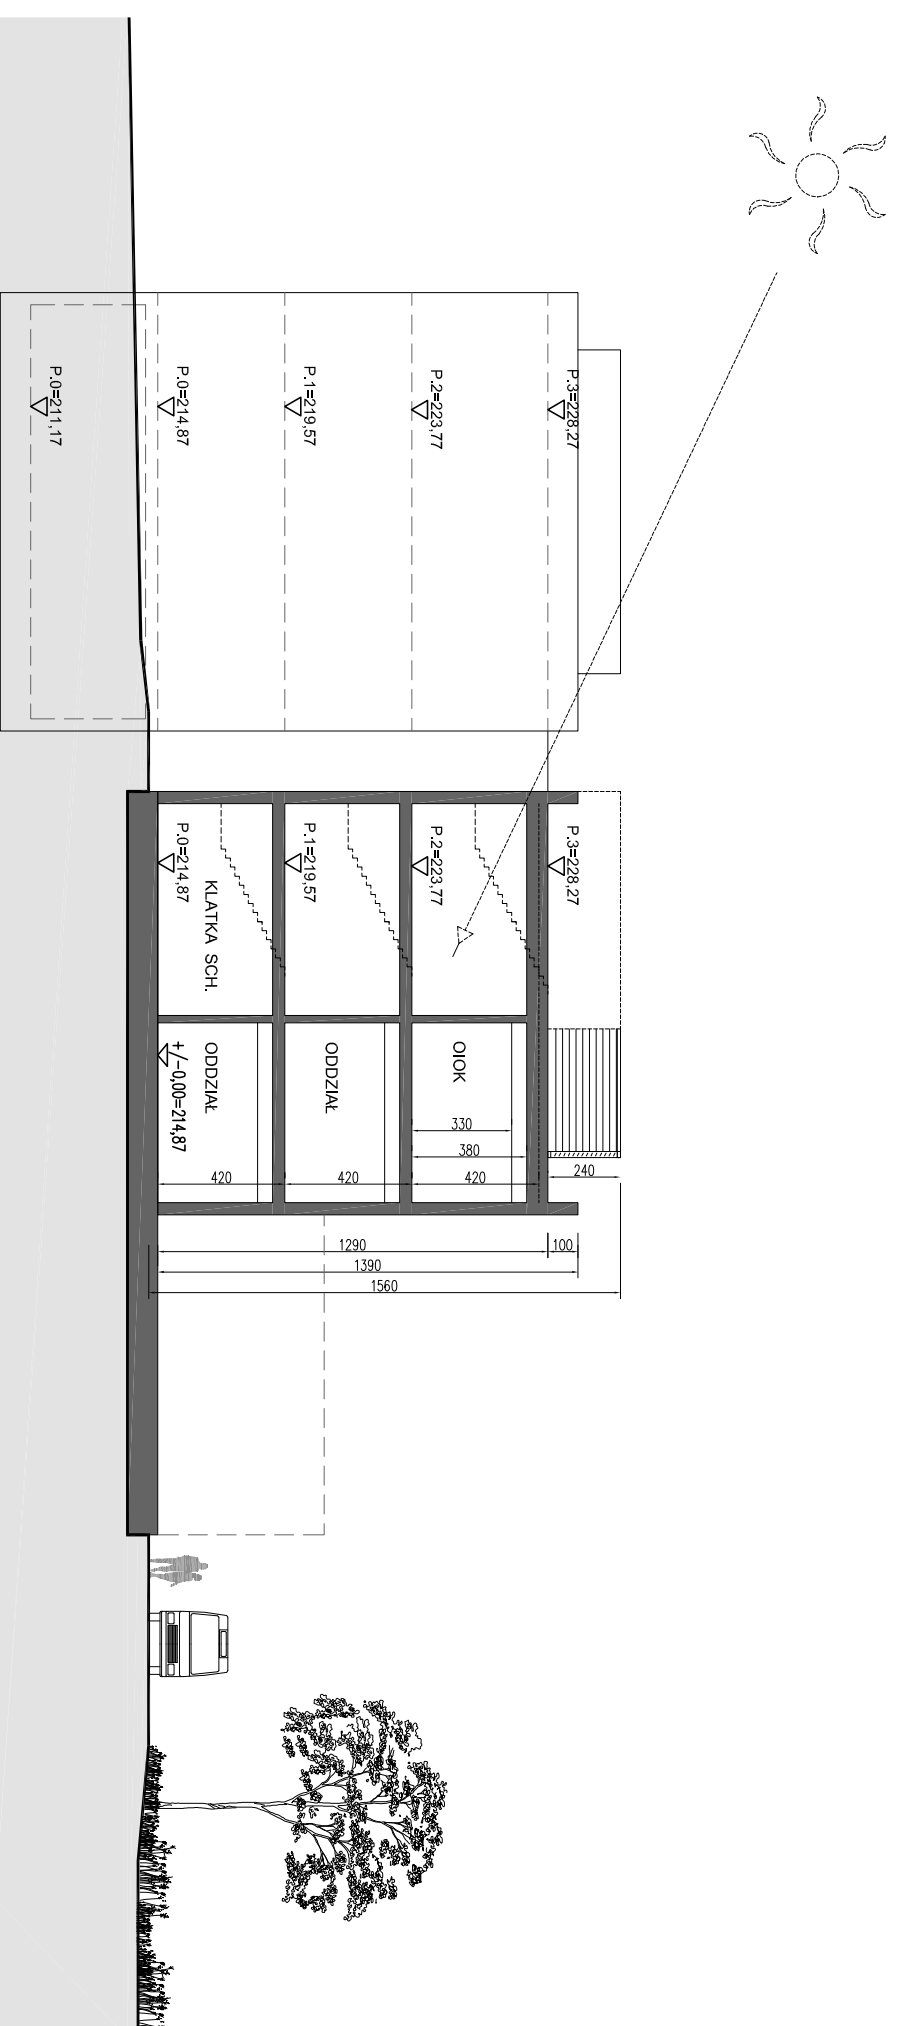

ELEWACJA PÓŁNOCNA

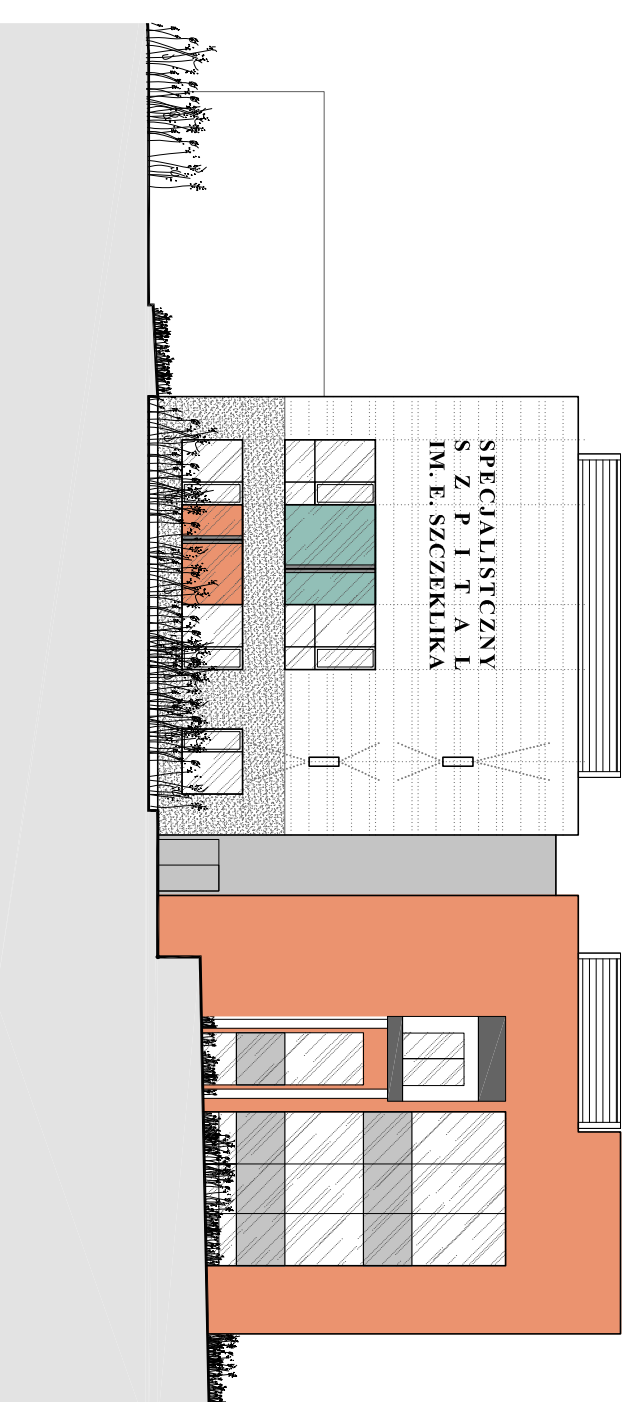

ELEWACJA PÓŁNOCNA

