



SCHEMAT

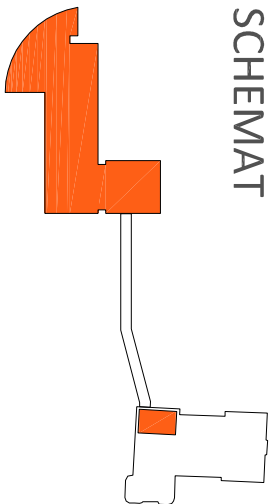

SCHEMAT

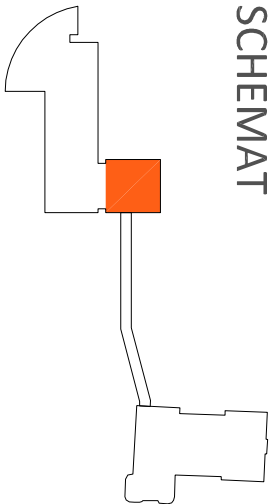

Pawilon Kardiologiczny - rzut parteru


PARTER - AMBULATORIUM		
nr.pom.	nazwa	pow.
1	POR. ZABIEG - DINGOST	20,5
2	PORADNIA KARDIOLOG. 1	17,8
3	PORADNIA KARDIOLOG. 2	17,8
4	PORADNIA ROZLUSZNIKOW	20,5
5	PORADNIA MACZNY	15,1
6	PORADNIA EDU. SERCA	17,2
7	PORADNIA KARDIOLOG. 3	11,7
8	HALL - POCCZEKALNA	107,2
9	RECEPCJA - ARCHIWUM	16,6
10	SZATNIA	4,1
11	KORIDOR PERSONELU	5,4
12	KORIDOR	4,4
13	POM. SOCJALNE	9,4
14	POM. PORZADKOWE	4,2
15	LAZIENKA DAWSKA	8,1
16	LAZIENKA MIESKA	8,1
SUMA		291,2

PARTER - CZ. WSPOLNA		
nr.pom.	nazwa	pow.
1	KLATKA SCHODOWA 1	23,8
2	WINDA 1	7,3
3	WINDOUP	16,1
4	KLATKA SCHODOWA 2	22,9
5	WINDA 2	7,3
SUMA		77,3

PARTER - ODDZIAŁ KARDIOLOG.		
nr.pom.	nazwa	pow.
1	POKÓJ ZOSOBOWY	19,7
2	POKÓJ ZOSOBOWY	19,7
3	POKÓJ ZOSOBOWY	19,7
4	MAGAZYN	4,1
5	POKÓJ ZOSOBOWY	19,7
6	LAZIENKA	5,7
7	POKÓJ ZOSOBOWY	19,7
8	PUNKT PIEL. + KANTYNEK	15,5
9	POKÓJ ZABIEGOWY	14,5
10	POKÓJ ZOSOBOWY	24,5
11	POKÓJ ZOSOBOWY	20,9
12	POKÓJ ZOSOBOWY	20,9
13	DZIURKA LEKARSKA	15,1
14	POM. TECHNICZNE	7,7
15	POM. PORZADKOWE	3,4
16	POKÓJ ZOSOBOWY	20,9
17	LAZIENKA DAWSKA	8,1
18	LAZIENKA DAWSKA	8,1
19	SALA SEMINARIJNA 1	38,6
20	POKÓJ BIURO	13,8
21	POKÓJ ZOSOBOWY	19,7
22	BRIDOWNIK	9,9
23	POKÓJ ZOSOBOWY	19,7
24	LAZIENKA	5,9
25	KUCHENKA ORZDZAL.	14,0
26	POKÓJ ZOSOBOWY	19,7
27	POKÓJ ZOSOBOWY	19,7
28	MAGAZYN	6,2
29	LAZIENKA	3,8
30	POKÓJ ZOSOBOWY	19,7
31	KORYTARZ GOSPODAROWY	94,9
SUMA		556,2

PARTER		
nr.pom.	nazwa	pow.
A	AMBULATORIUM	291,2000
K	CZĘŚĆ WSPOLNA	77,3000
O	ODDZIAŁ KARDIOLOG.	556,2000
SUMA		923,7000

CZĘŚĆ DYDAKTYCZNA

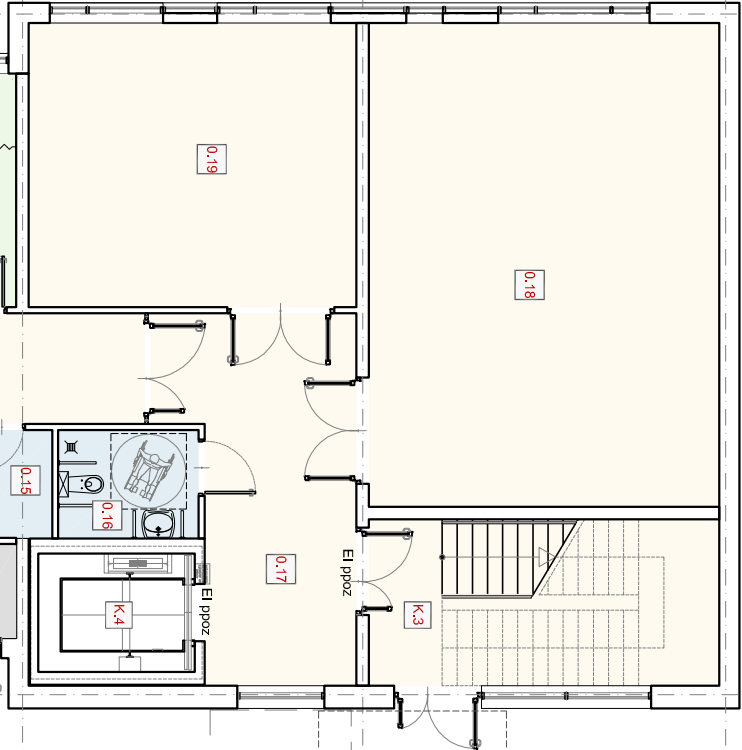


Pawilon Kardiologiczny - rzut piwnic


PIWNICA		
nr.pom.	nazwa	pow.
1	SZATNIA DAWSKA (48)	29,9
2	LAZIENKA DAWSKA (19)	12,9
3	LAZIENKA MIESKA	10,0
4	POM. TECHNICZNE	16,9
5	POM. TECHNICZNE	7,7
6	PRO. MORTU	14,3
7	MAGAZYN / POM. TECH.	27,1
8	KORYTARZ	27,1
SUMA		137,2

PIWNICA - CZ. WSPOLNA		
nr.pom.	nazwa	pow.
1	KLATKA SCHODOWA 2	23,8
2	WINDA 2	7,3
SUMA		31,1

SZATNIE

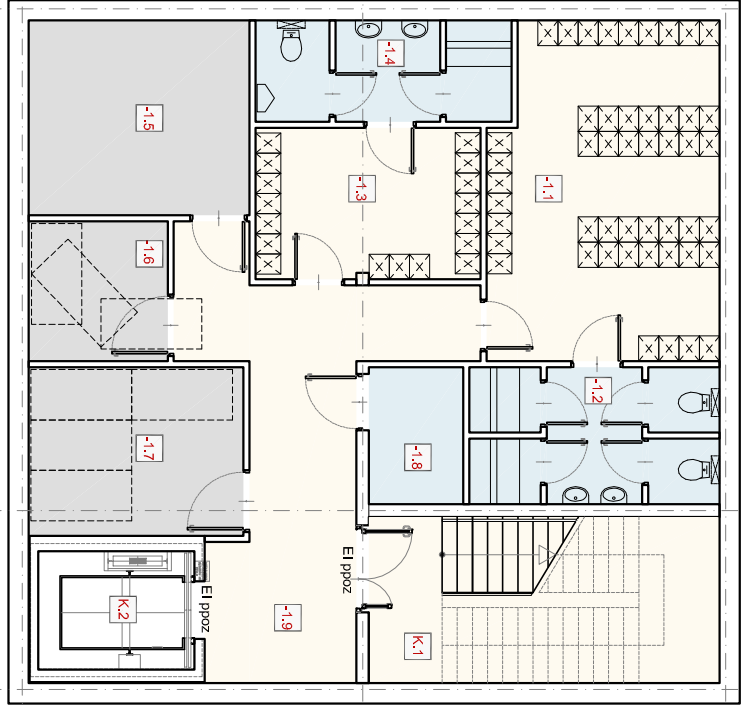


Pawilon Chirurgii - rzut parteru

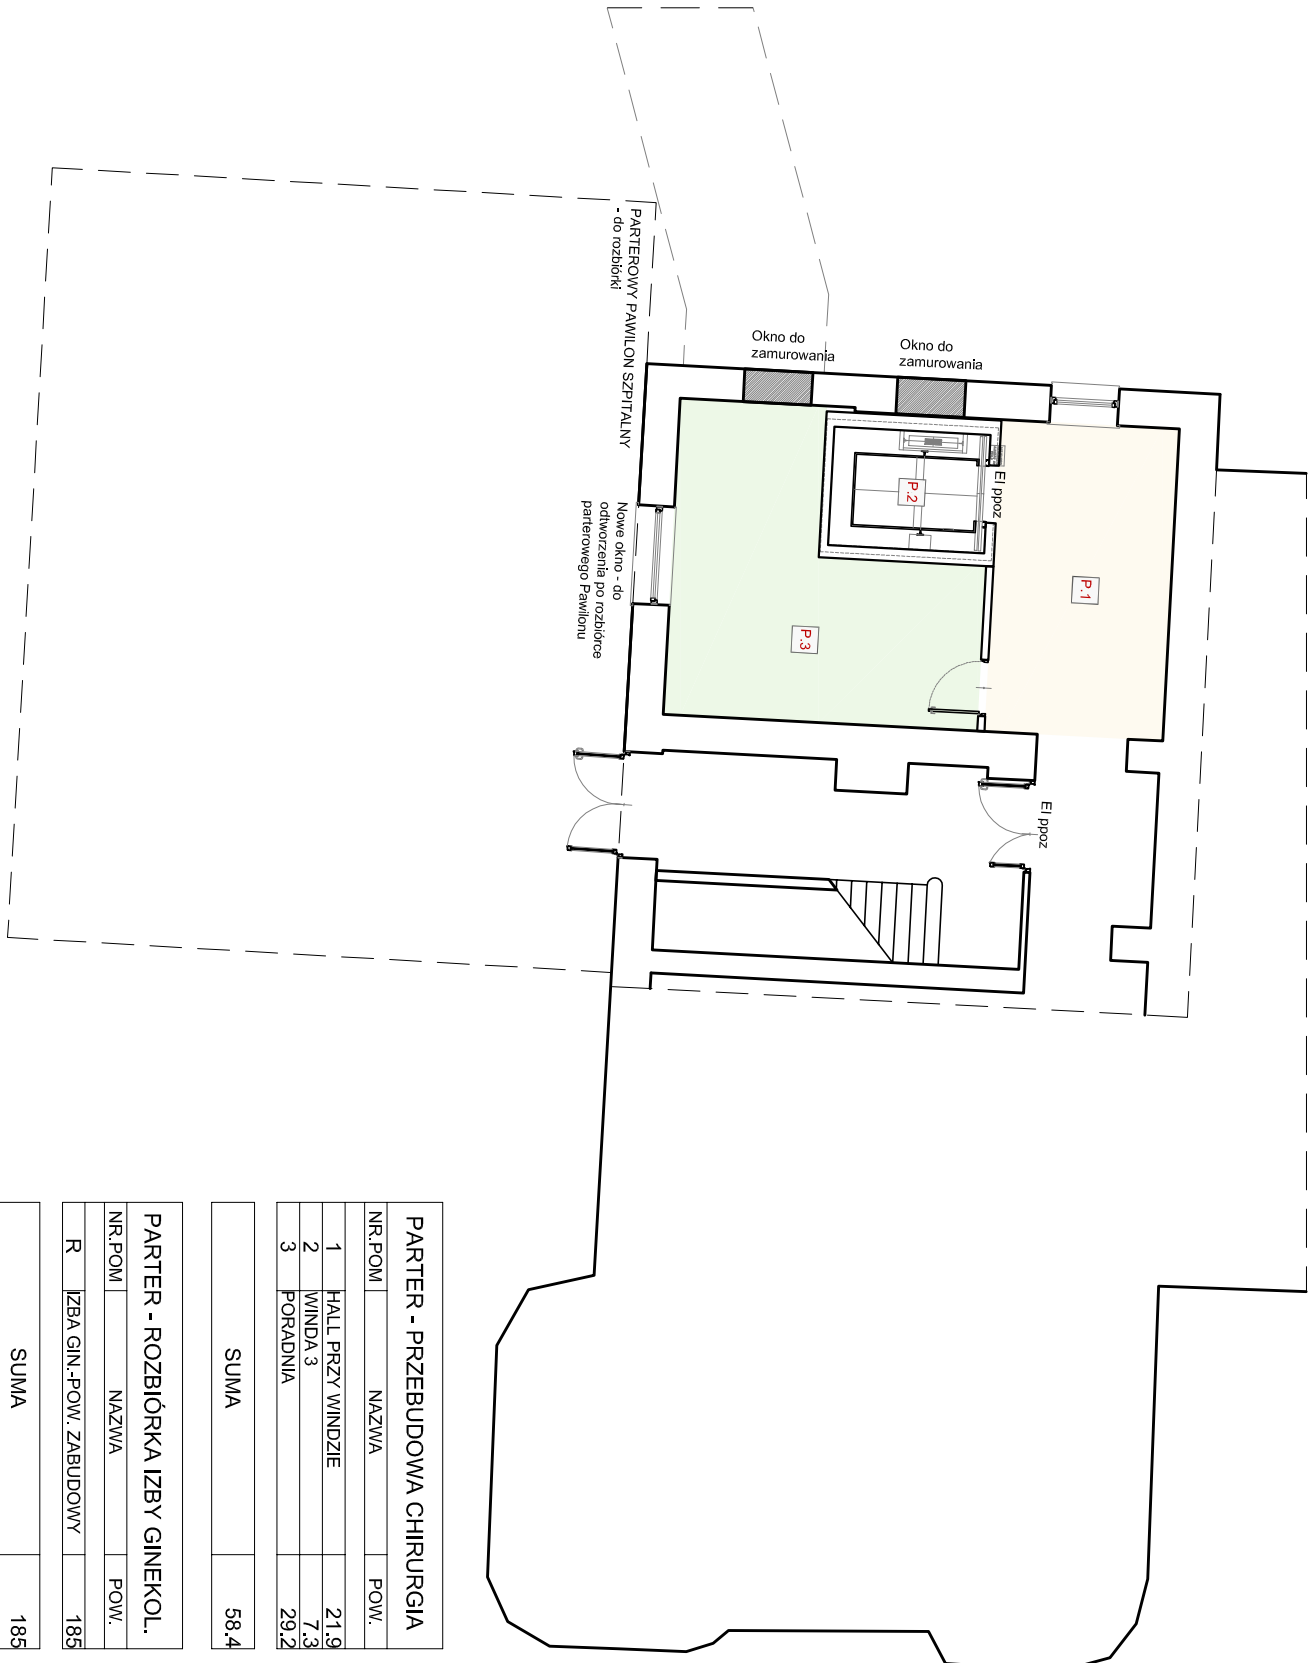


PARTER - PRZEBUDOWA CHIRURGIA		
nr.pom.	nazwa	pow.
1	HALL PRZĘT WINDOZE	21,9
2	WINDA 3	7,3
3	PORADNIA	29,2
SUMA		58,4

PARTER - ROZBUDOWA IZBY GINEKOL.		
nr.pom.	nazwa	pow.
R	IZBA GIN.-POM. ZABUDOWY	185
SUMA		185

AMBULATORIUM

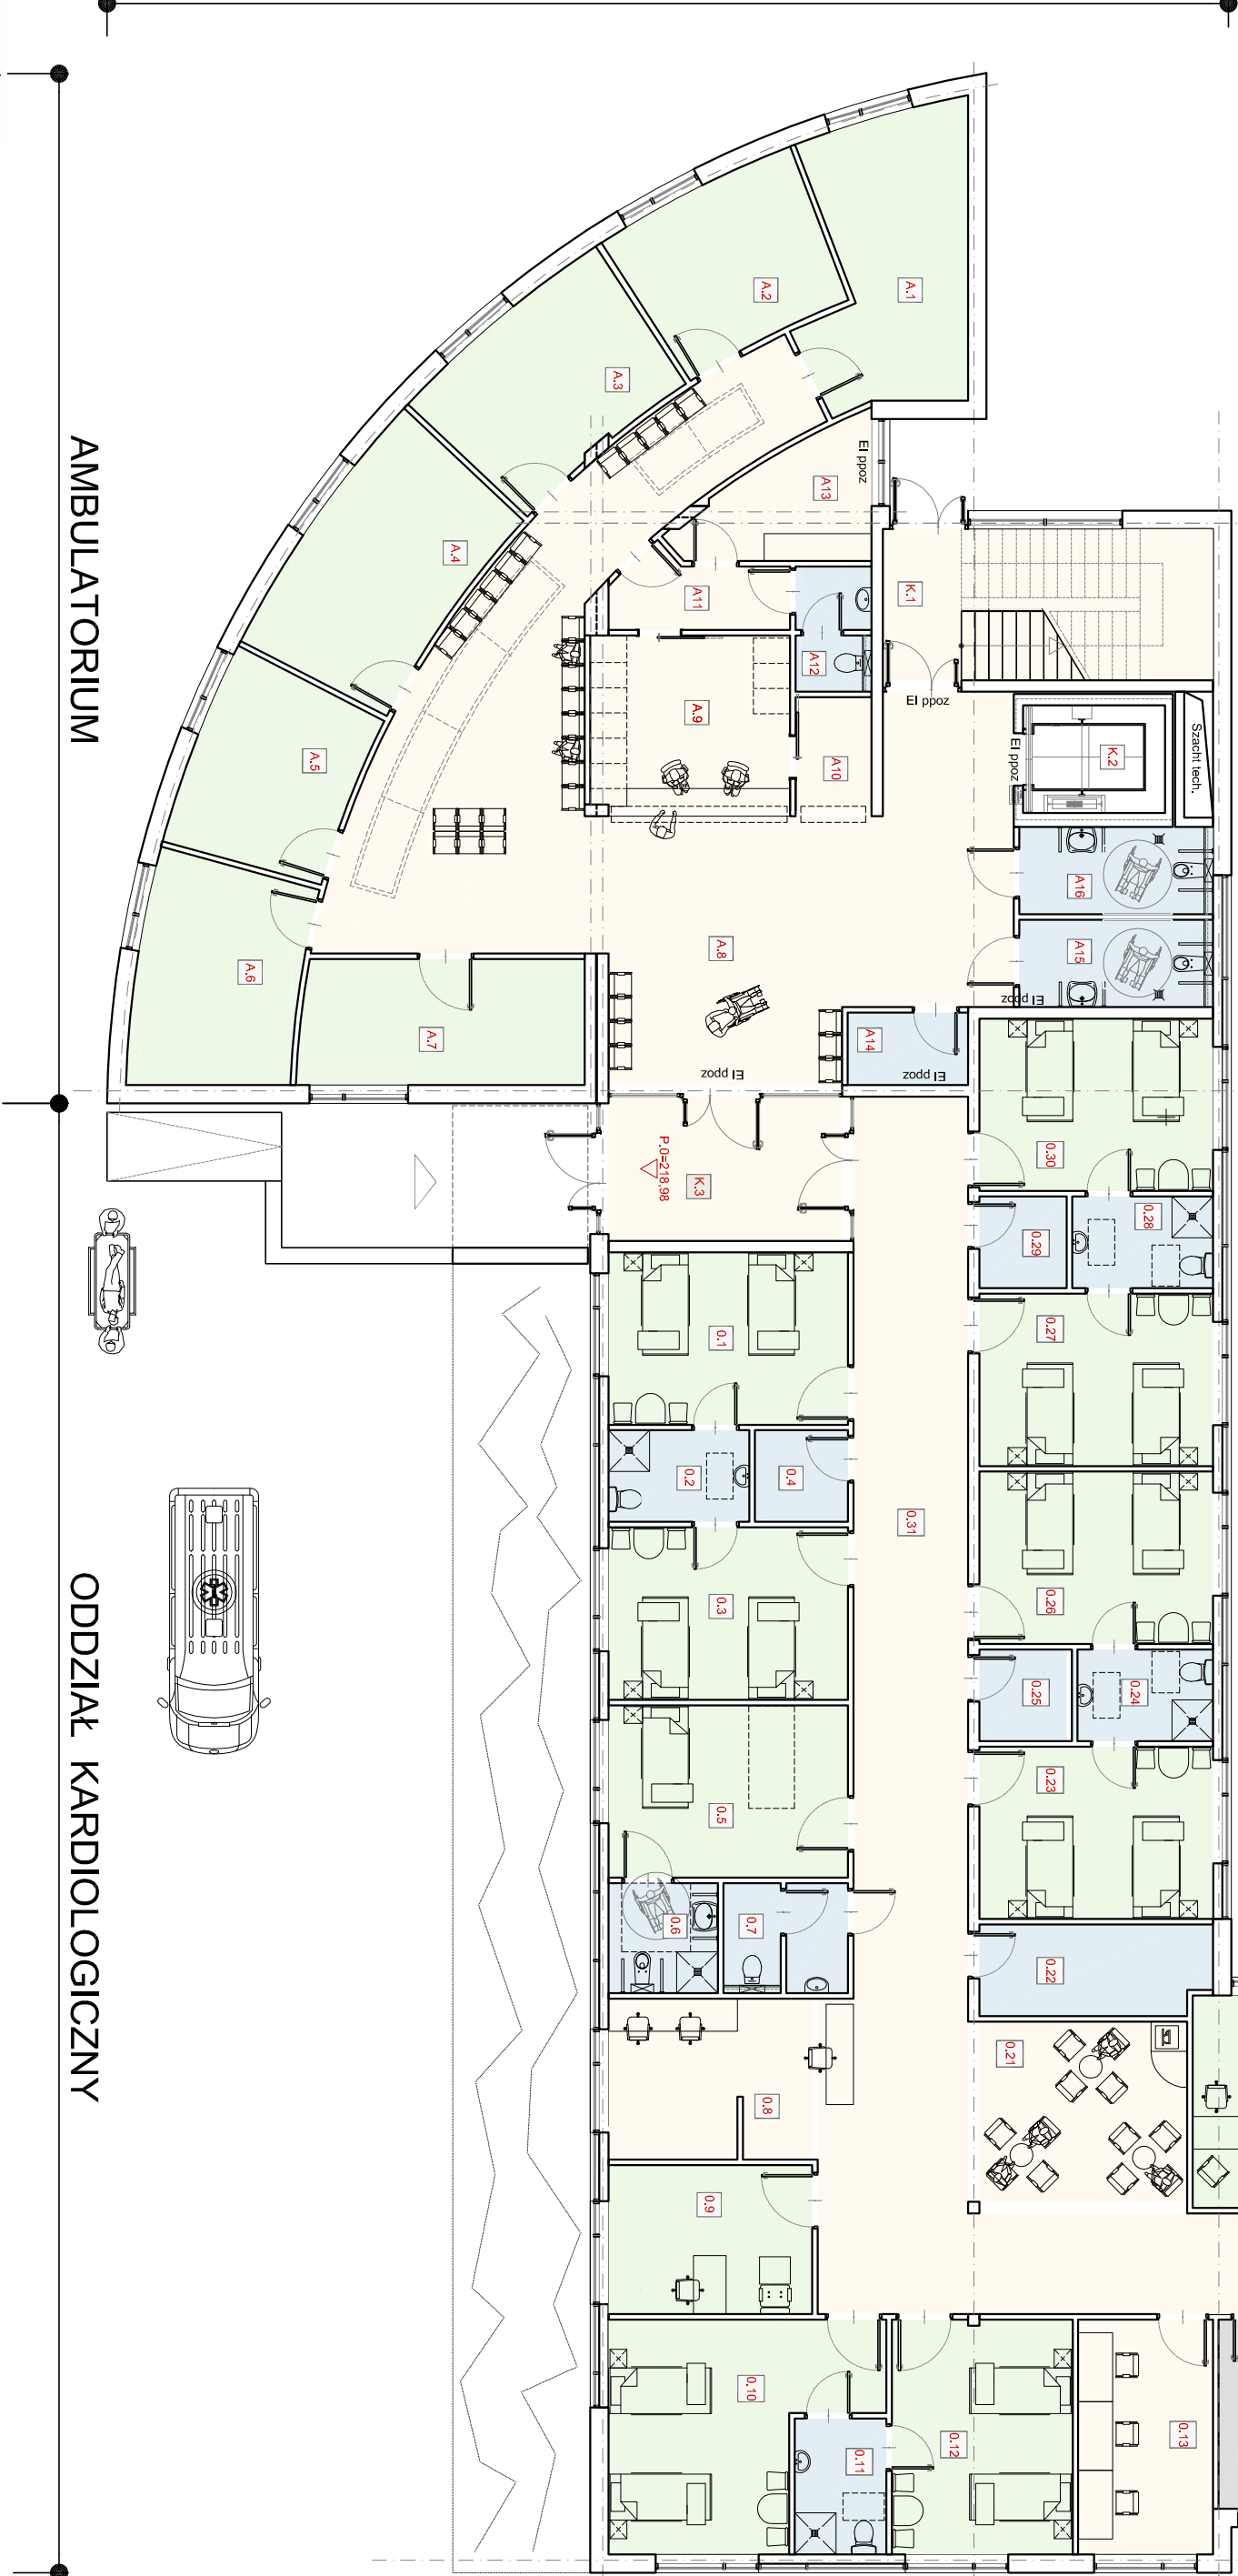

ODDZIAŁ KARDIOLOGICZNY

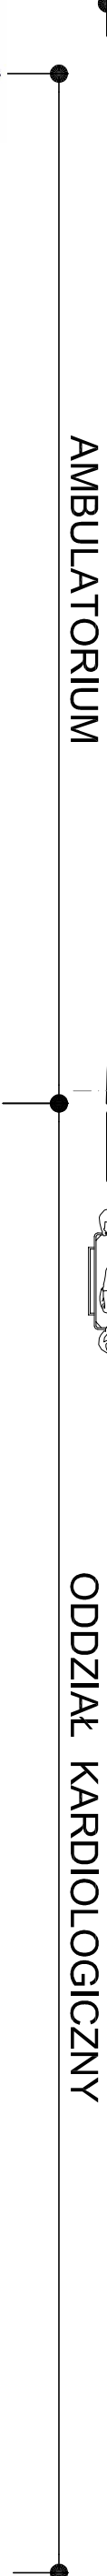

INWESTOR:
SPECJALISTYCZNY SZPITAL
im. Edwarda Szczeklika w TARNOWIE
ul. Szpitalna 13, 33-100 TARNÓW

DATA: MARZEC 2017

AKKA PRACOWNIA ARCHITEKTONICZNA
mgr inż. arch. AGATA KOSOWSKA / mgr inż. arch. ANDRZEJ KOSOWSKI
31-153 KRAKÓW, UL. SZLAK 65 pracownia@akka-architektci.pl