

PAWILON KARDIOLOGICZNY - RZUT II PIĘTRA

SCHEMAT

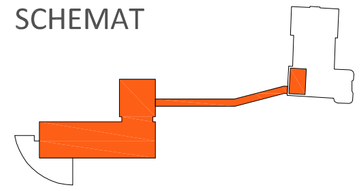

II PIĘTRO - O I O K		
NR.POM	NAZWA	POW.
1	POKÓJ 2-OSOBOWY	22,4
2	ŁAZIENKA	7,4
3	POKÓJ 2-OSOBOWY	20,1
4	POKÓJ 2-OSOBOWY	20,1
5	ŁAZIENKA	5,2
6	ŁAZIENKA NP	6,0
7	MAGAZYN LEKÓW	6,5
8	PUNKT PIEL. + 'KANTOREK'	24,5
9	SALA I.N.K (10 ŁÓŻEK)	203,4
10	ŁAZIENKA D/M NP	10,3
11	MAGAZYN CZYSTY (POŚCIEL)	17,0
12	POM. PORZĄDKOWE	4,7
13	BRUDOWNIK	7,5
14	ŁAZIENKA PERSONELU	8,3
15	HALL	42,8
16	POM. TECHNICZNE	3,1
17	ŁAZIENKA D/M NP	6,4
18	PRAC. PRÓB WYSIŁKOWYCH	16,9
19	PRAC. ECHO SERCA	17,1
20	SEKRETARIAT	21,0
21	DYŻURKA LEKARSKA 1	18,0
22	DYŻURKA LEKARSKA 2	10,4
23	KORYTARZ ODDZIALOWY	130,4
24	SALA I.N.K (5 ŁÓŻEK)	60,4
SUMA		689,8

II PIĘTRO - CZ. WSPÓLNA		
NR.POM	NAZWA	POW.
1	KLATKA SCHODOWA 1	23,8
2	WINDA 1	7,3
3	WINDA 2	7,3
4	KLATKA SCHODOWA 2	23,1
5	PRZEWIĄZKA KOMUNIK.	153,0
SUMA		214,4

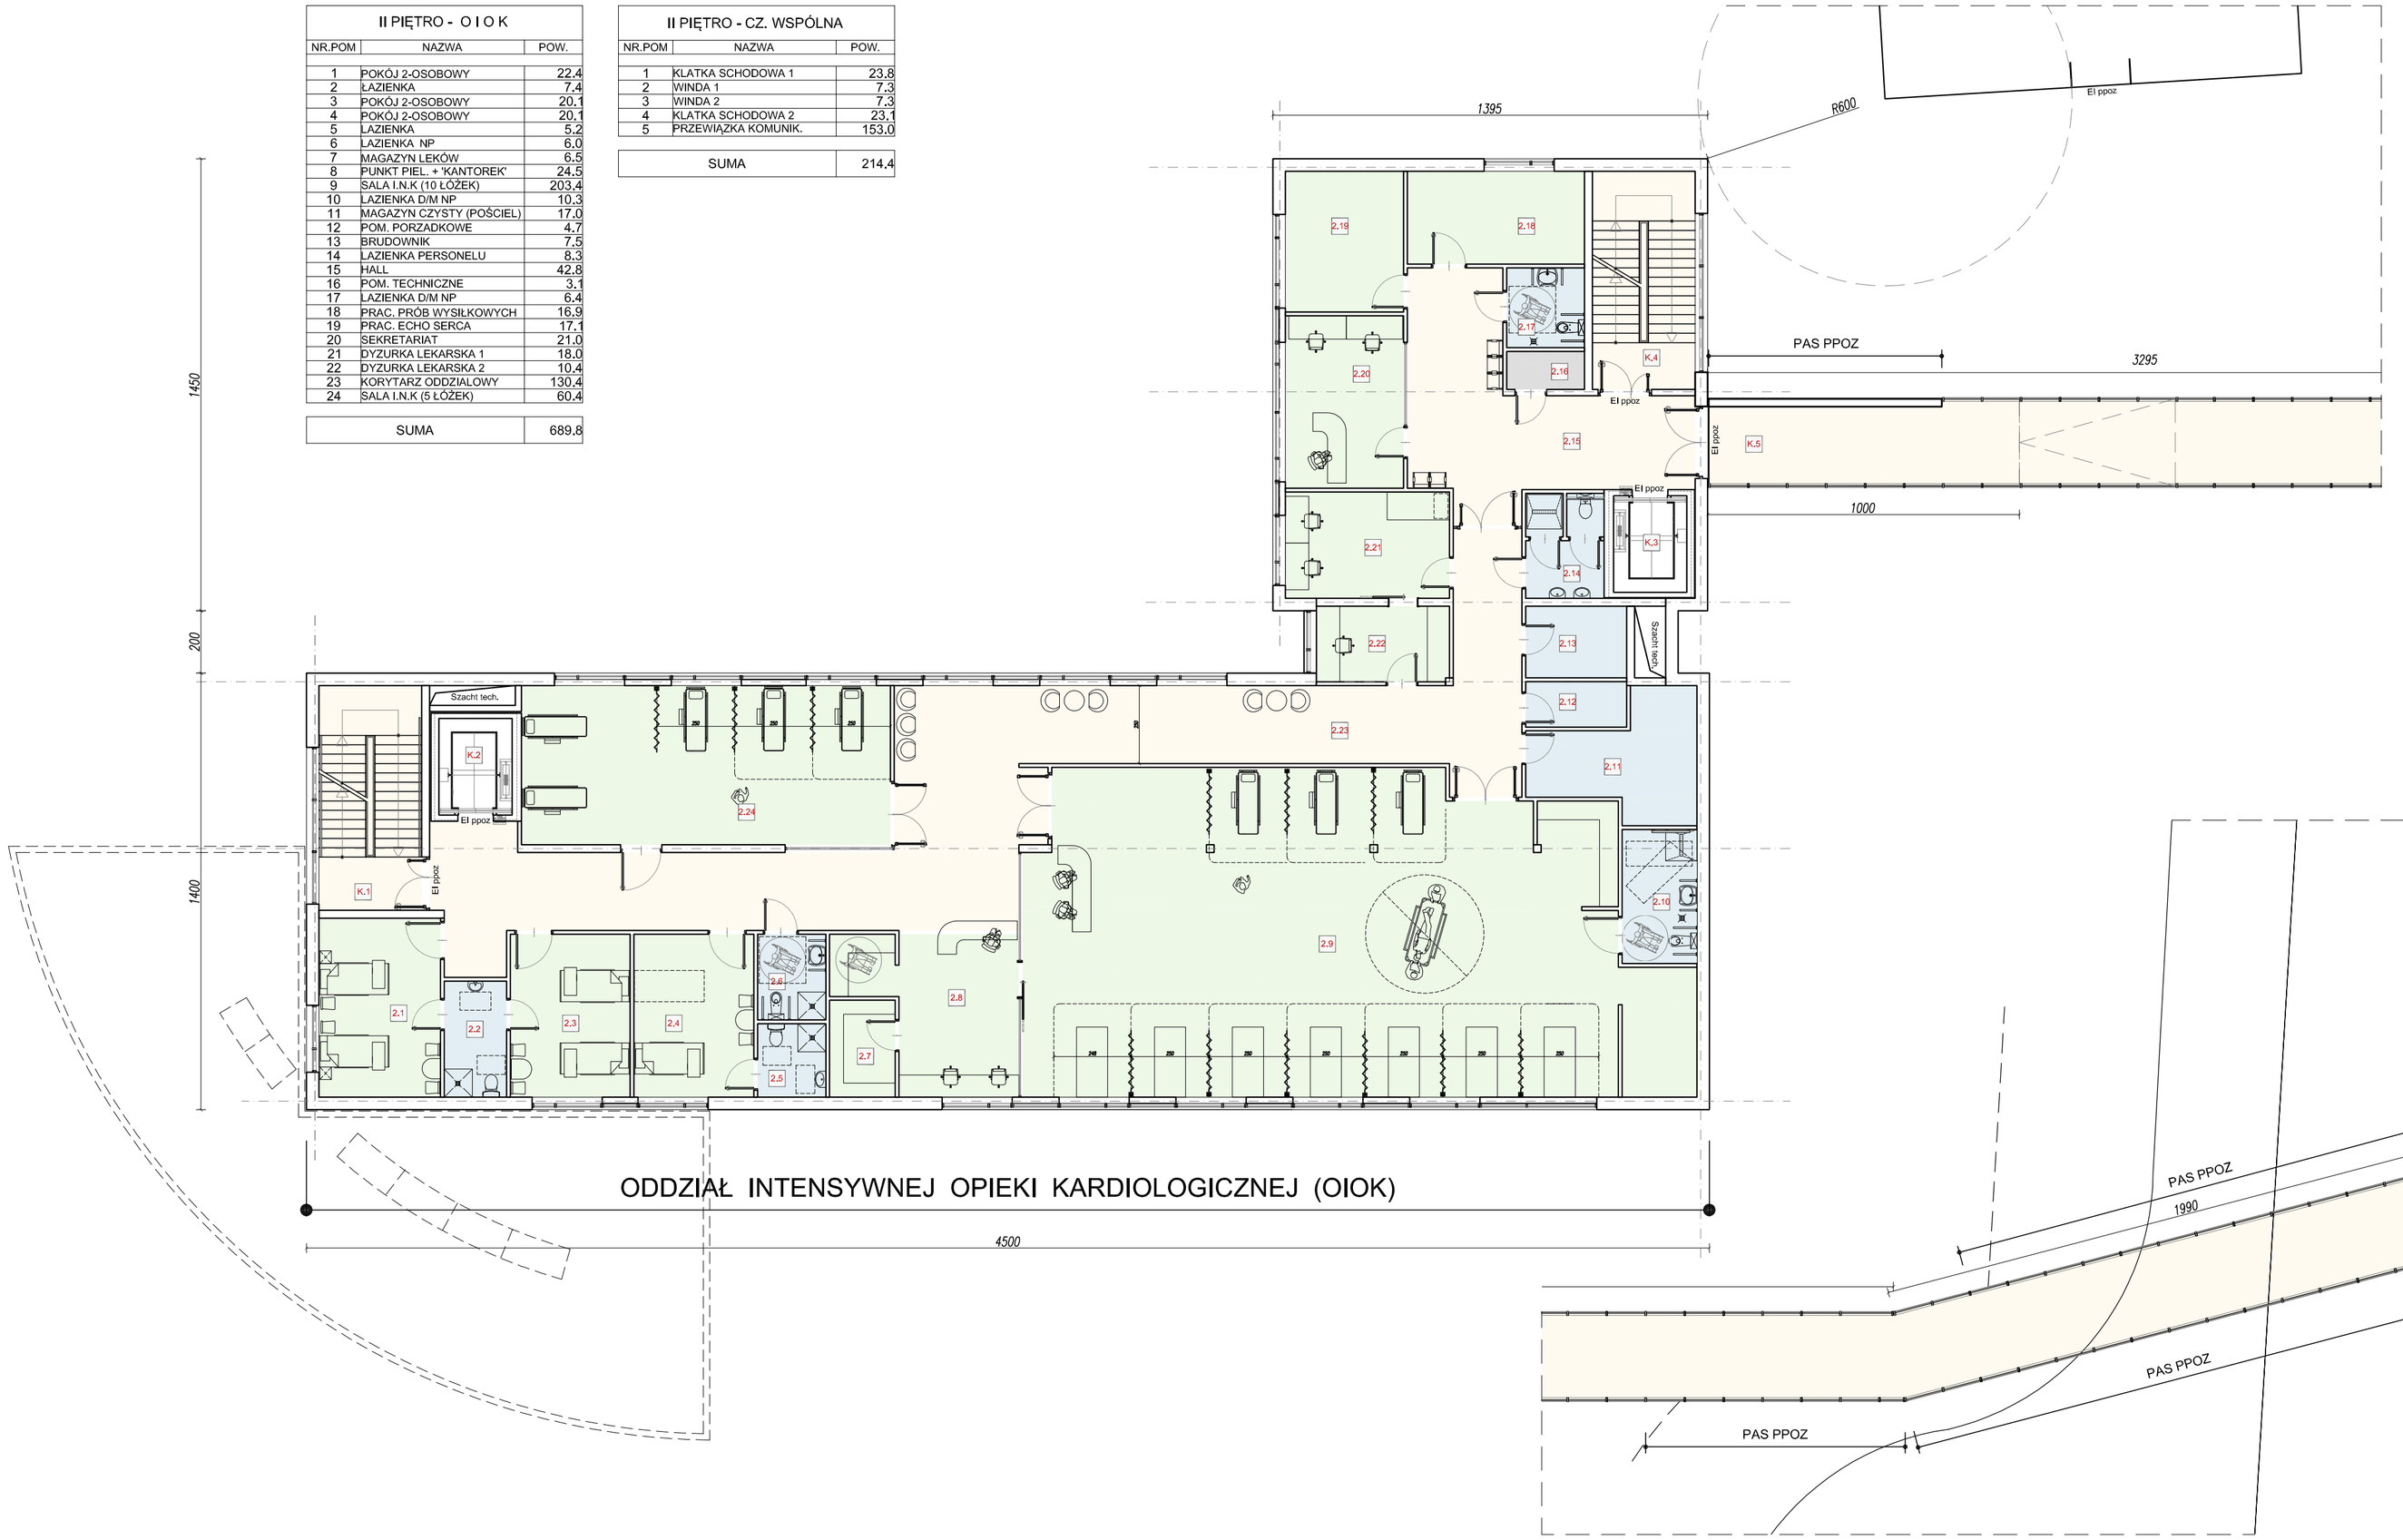

PAWILON CHIRURGII - RZUT I PIĘTRA

I PIĘTRO - PRZEBUDOWA CHIRURGIA		
NR.POM	NAZWA	POW.
1	SALA - ODDZIAL	22,8
2	WINDA 3	7,3
3	HALL PRZY WINDZIE	31,9
SUMA		61,9

INWESTOR:
SPECJALISTYCZNY SZPITAL
im. Edwarda Szczeklika w TARNOWIE
ul. Szpitalna 13, 33-100 TARNÓW

DATA: MARZEC 2017

AKKA PRACOWNIA ARCHITEKTONICZNA
mgr inż. arch. AGATA KOSOWSKA / mgr inż. arch. ANDRZEJ KOSOWSKI
31-153 KRAKÓW, UL. SZLAK 65 pracownia@akka-architekci.pl