


ZESTAWIENIE POWERZCHNI PARTER		
NR. POL.	NAZWA POMIESZCZENIA	POW. NETTO
0.01	-	38,93
0.02	-	9,41
0.03	-	12,39
0.04	-	12,07
0.05	-	5,28
0.06	-	2,89
0.07	-	3,07
0.08	-	1,25
0.09	-	1,35
0.10	-	3,25
0.11	-	6,27
0.12	-	4,88
0.13	-	3,77
0.14	-	5,85
0.15	-	1,35
0.16	-	10,20
0.17	-	28,58
0.18	-	4,39
0.19	-	22,29
0.20	-	7,15
0.21	-	26,11
0.22	-	6,18
SUMA:		216,93

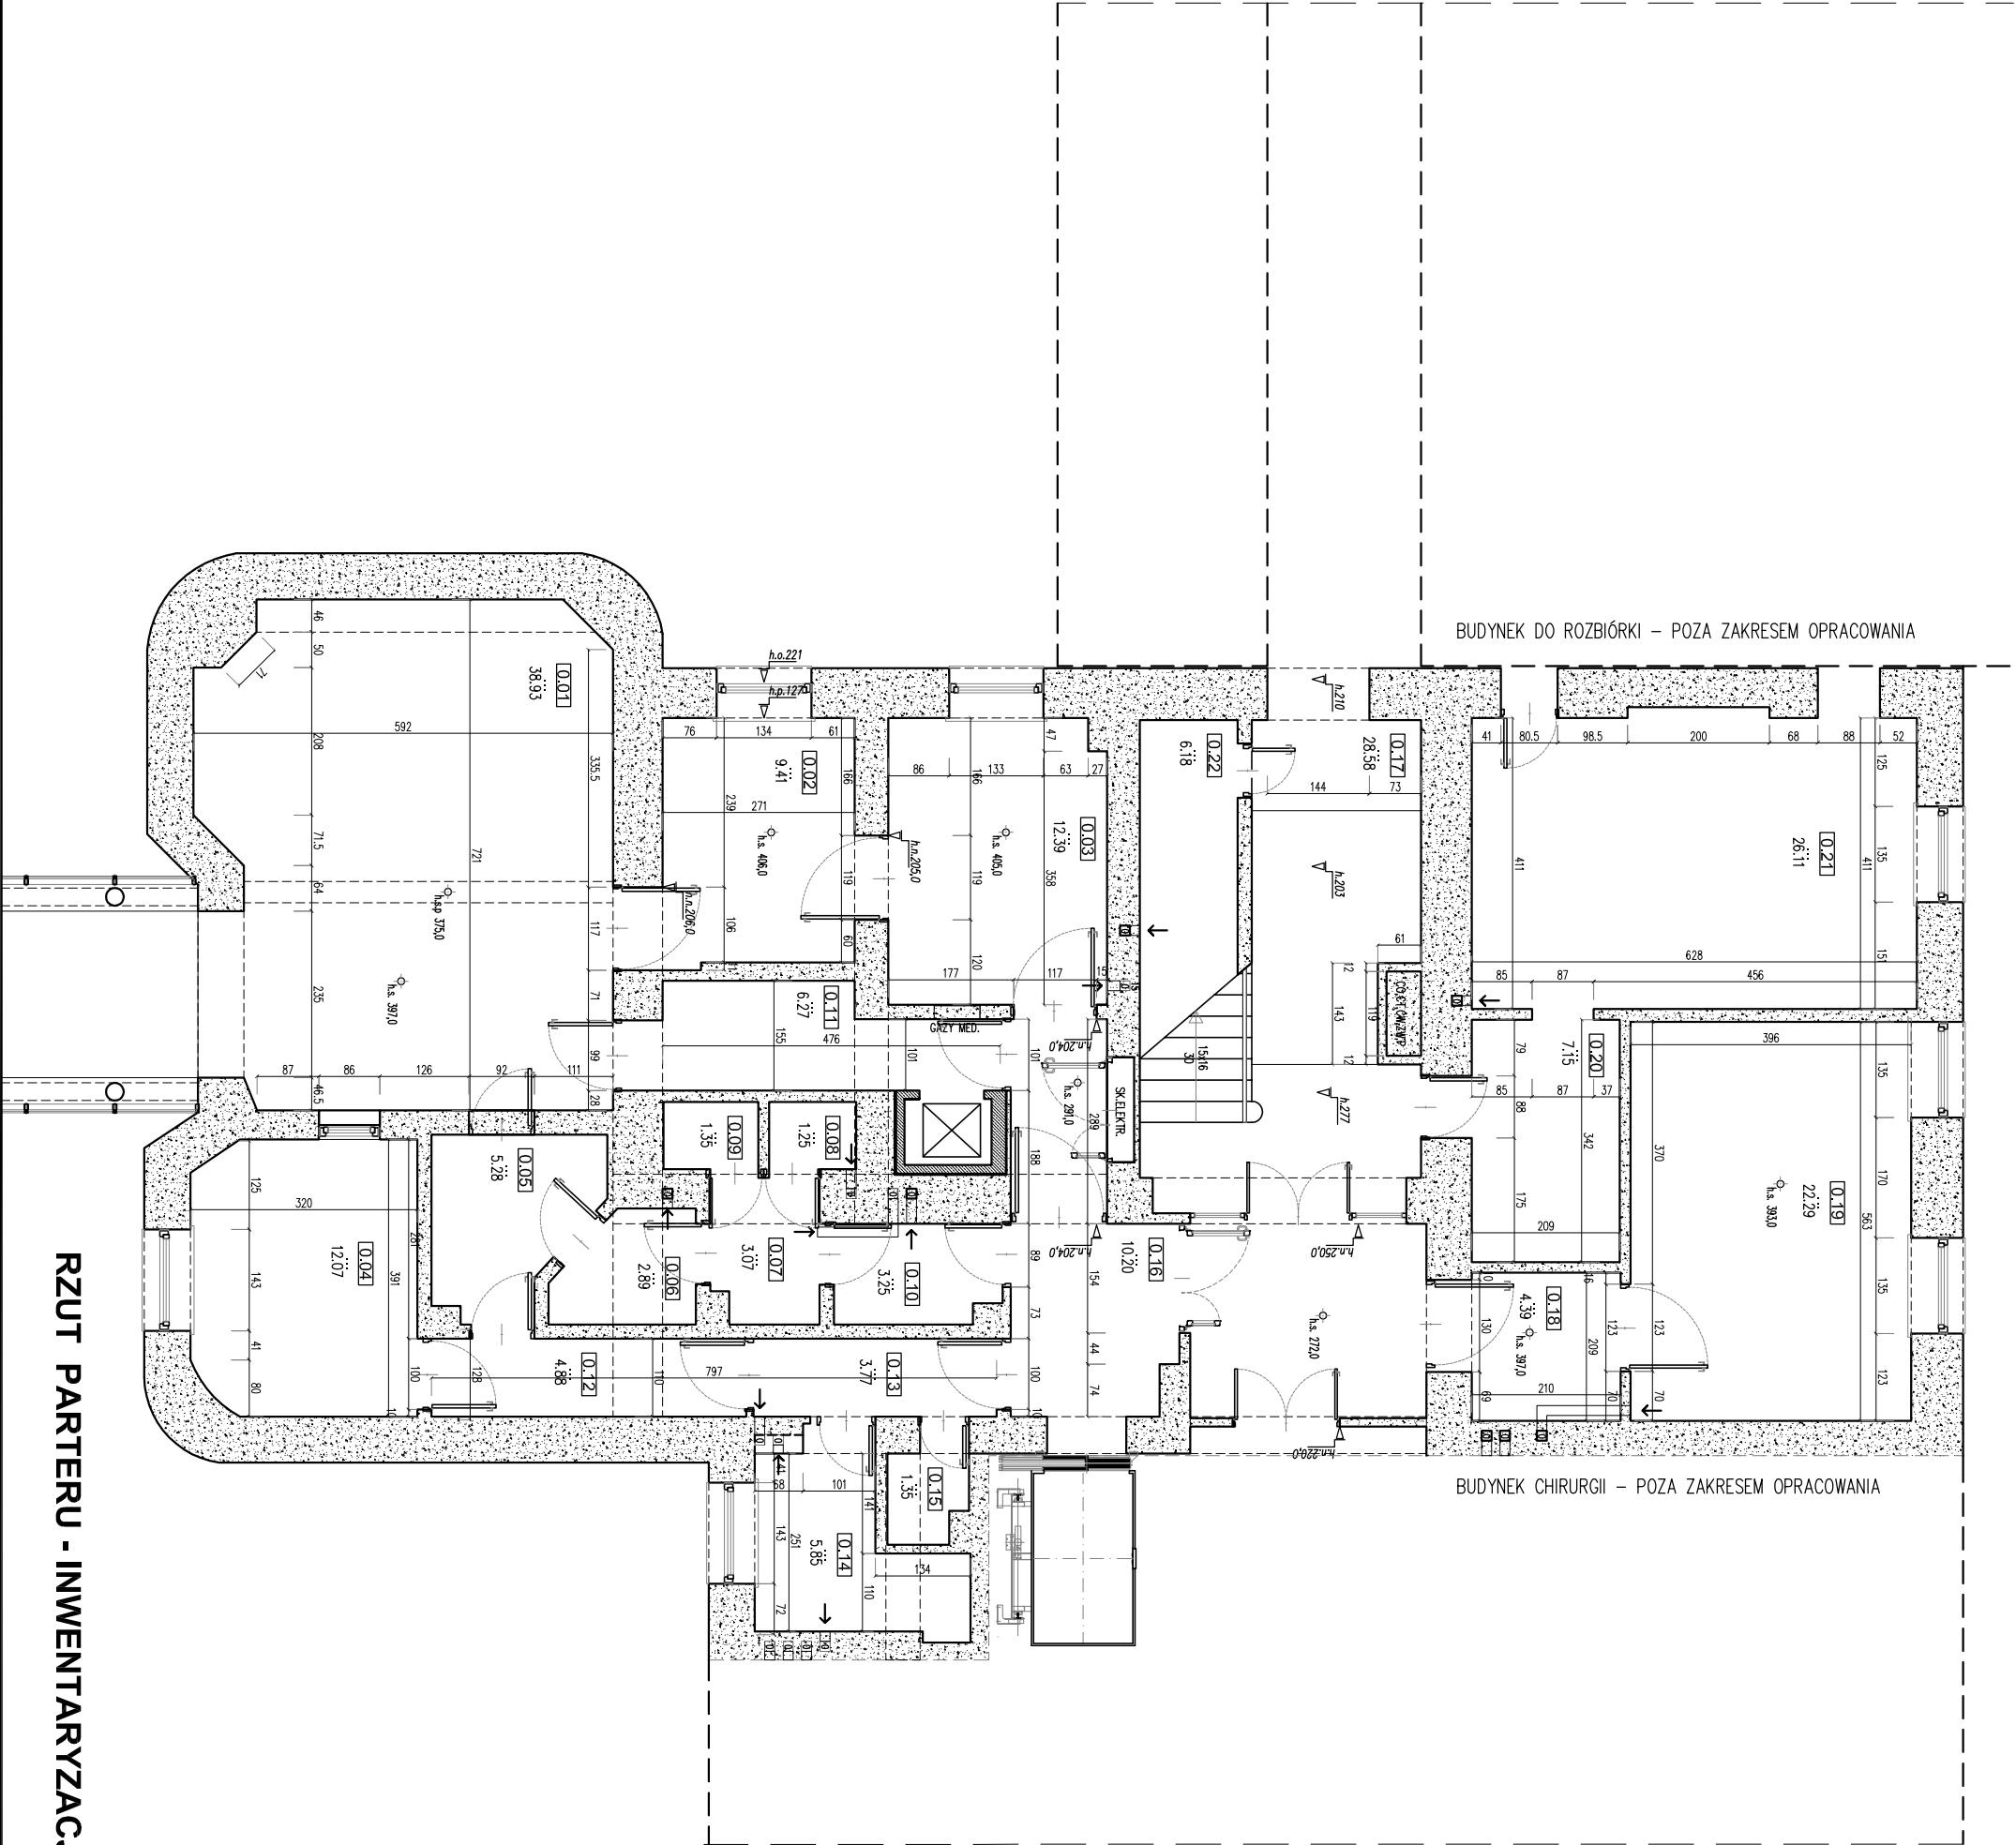

RZUT PARTERU - INWENTARYZACJA

				Pracownia Architektoniczna			
				31-153 Kraków, ul. Szlak 65			
www.akka-architekci.pl				tel./fax. +48 (12) 632 18 53			
INWESTOR							
Specjalistyczny Szpital im. E. Szczeklika w Tarnowie							
ul. Szpitalna 13, 33-100 Tarnów							
działka nr 137/1, obręb164, Tarnów Miasto							
ADRES INWESTYCJI							
REMONT I PRZEBUDOWA CZĘŚCI ISTNIEJĄCEGO BUDYNKU SZPITALNEGO TZW. CHIRURGII W ZAKRESIE CZĘŚCI POMIESZCZEŃ ODDZIAŁU GINEKOLOGII I ORTOPEDII DLA SPECJALISTYCZNEGO SZPITALA IM. EDWARDA SZCZEKLIKA W TARNOWIE							
TEMAT PROJEKTU							
RZUT PARTERU - INWENTARYZACJA							
TEMAT RYSUNKU							
SPECJALNOŚĆ							
ARCHITEKTURA				NR RYS.			
PROJEKT BUDOWLANY				A2-I.R.0			
WYKONAŁ:							
mgr inż. arch. Agata Kiła Kosowska							
Upr. MPOIA/058/2009							
mgr inż. arch. Andrzej Kosowski							
Upr. MPOIA/011/2004							
SKALA							
1:100		REWIZJA		KOD PROJEKTU		DATA	
000		1606		2016.04			
PRZEBUDOWA BUDYNKU SZPITALNEGO TZW. CHIRURGII W ZAKRESIE CZĘŚCI POMIESZCZEŃ ODDZIAŁU GINEKOLOGII I ORTOPEDII DLA SPECJALISTYCZNEGO SZPITALA IM. EDWARDA SZCZEKLIKA W TARNOWIE							
PRZEBUDOWA BUDYNKU SZPITALNEGO TZW. CHIRURGII W ZAKRESIE CZĘŚCI POMIESZCZEŃ ODDZIAŁU GINEKOLOGII I ORTOPEDII DLA SPECJALISTYCZNEGO SZPITALA IM. EDWARDA SZCZEKLIKA W TARNOWIE							