



SCHEMAT

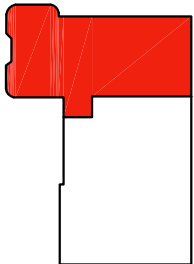

ZESTAWIENIE POWIERZCHNI 1 PIĘTRO		
NR POM.	NAZWA POMIESZCZENIA	POW. NETTO
1.01	-	42.57
1.02	-	9.72
1.03	-	11.51
1.04	-	13.02
1.05	-	5.11
1.06	-	2.71
1.07	-	2.67
1.08	-	1.35
1.09	-	1.15
1.10	-	3.21
1.11	-	6.91
1.12	-	9.01
1.13	-	6.90
1.14	-	1.66
1.15	-	9.89
1.16	-	15.86
1.17	-	5.94
1.18	-	5.50
1.19	-	10.48
1.20	-	22.76
1.21	-	27.89
1.22	-	11.17
SUMA:		227.00

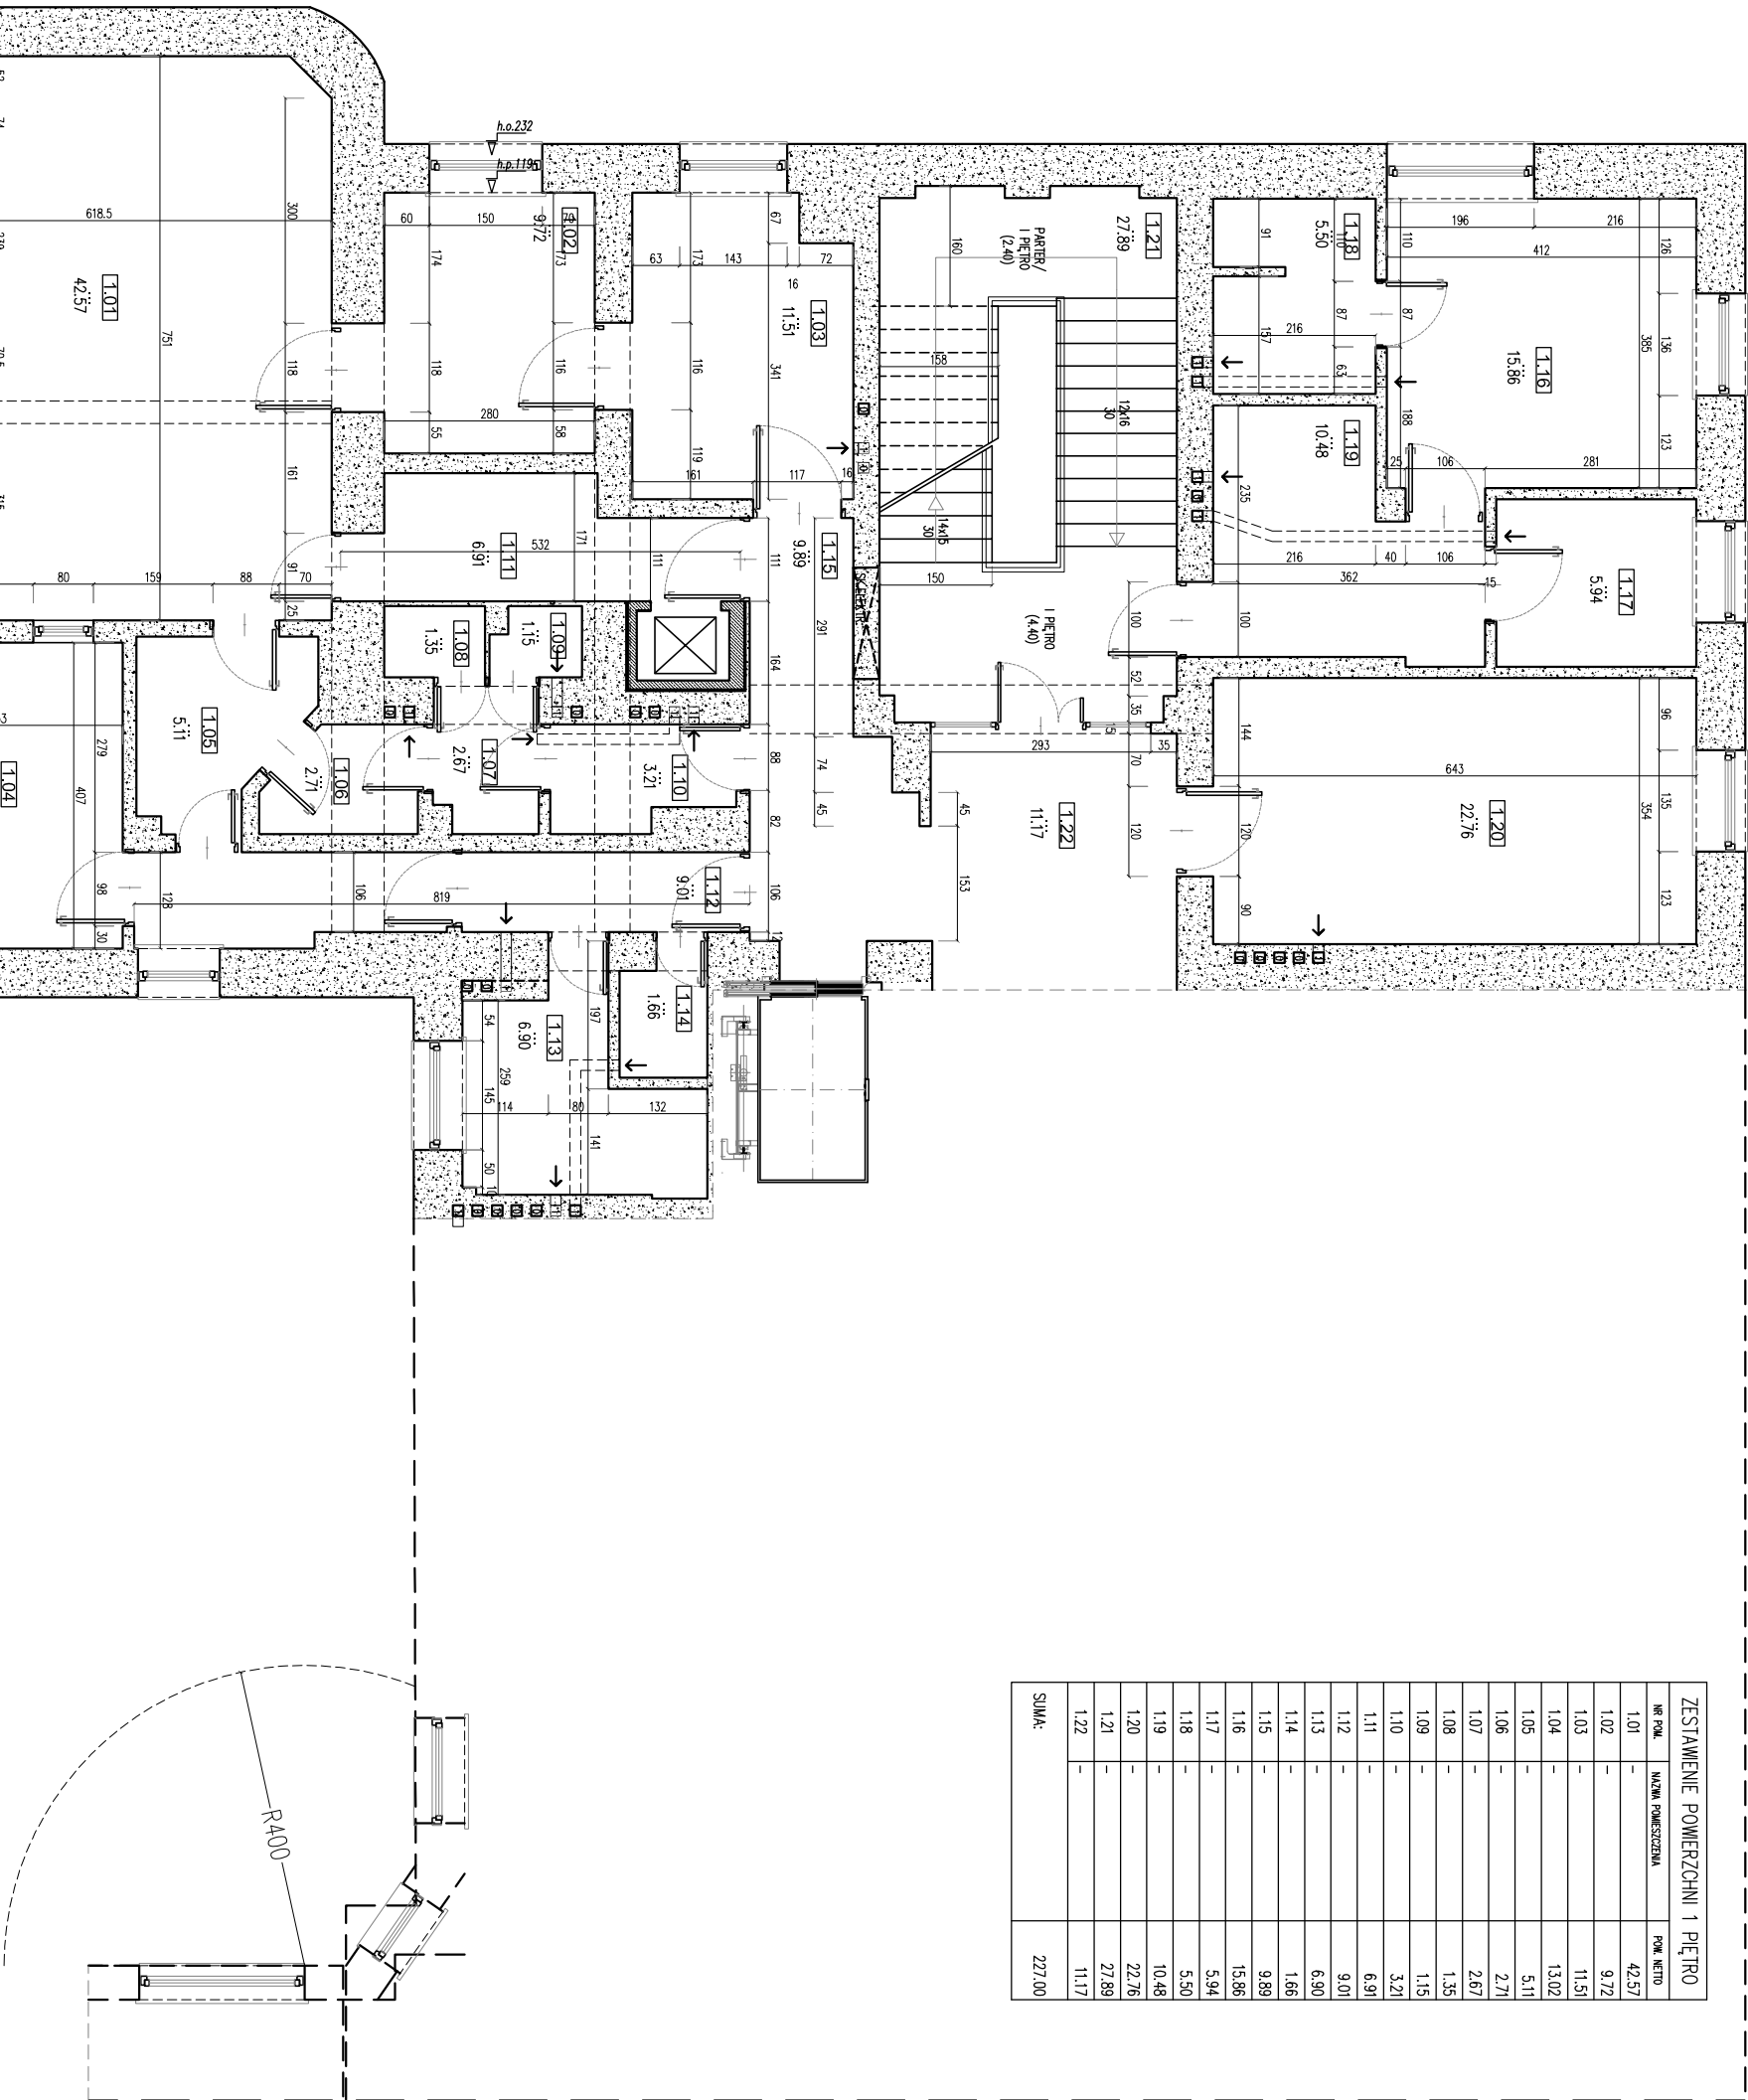

RZUT I PIĘTRA - INWENTARYZACJA

Pracownia Architektoniczna			
31-153 Kraków, ul. Szlak 65			
tel./fax. +48 (12) 632 18 53			
www.akka-architektci.pl			
INWESTOR			
Specjalistyczny Szpital im. E. Szczeklika w Tarnowie			
ul. Szpitalna 13, 33-100 Tarnów			
działka nr 137/1, obręb164, Tarnów Miasto			
ADRES INWESTYCJI			
TEMAT PROJEKTU			
REMONT I PRZEBUDOWACZĘŚCI ISTNIEJĄCEGO BUDYNKU SZPITALNEGO TZW. CHIRURGII W ZAKRESIE CZĘŚCI POMIESZCZEŃ ODDZIAŁU GINEKOLOGII I ORTOPEDII DLA SPECJALISTYCZNEGO SZPITALA IM. EDWARDA SZCZEKLIKA W TARNOWIE			
TEMAT RYSUNKU			
RZUT PIĘTRA - INWENTARYZACJA			
SPECJALNOŚĆ		NR RYS.	
ARCHITEKTURA			
Faza		PROJEKT BUDOWLANY	
WYKONAŁ:		A3-I.R.1	
mgr inż. arch. Agata Kiła Kosowska			
Upr. MPOIA/058/2009			
mgr inż. arch. Andrzej Kosowski			
Upr. MPOIA/011/2004			
SKALA		DATA	
1:100		2016.04	
REWIZJA		KOD PROJEKTU	
000		1606	
PIKRS - PIK			