


ELEWACJA WSCHODNIA

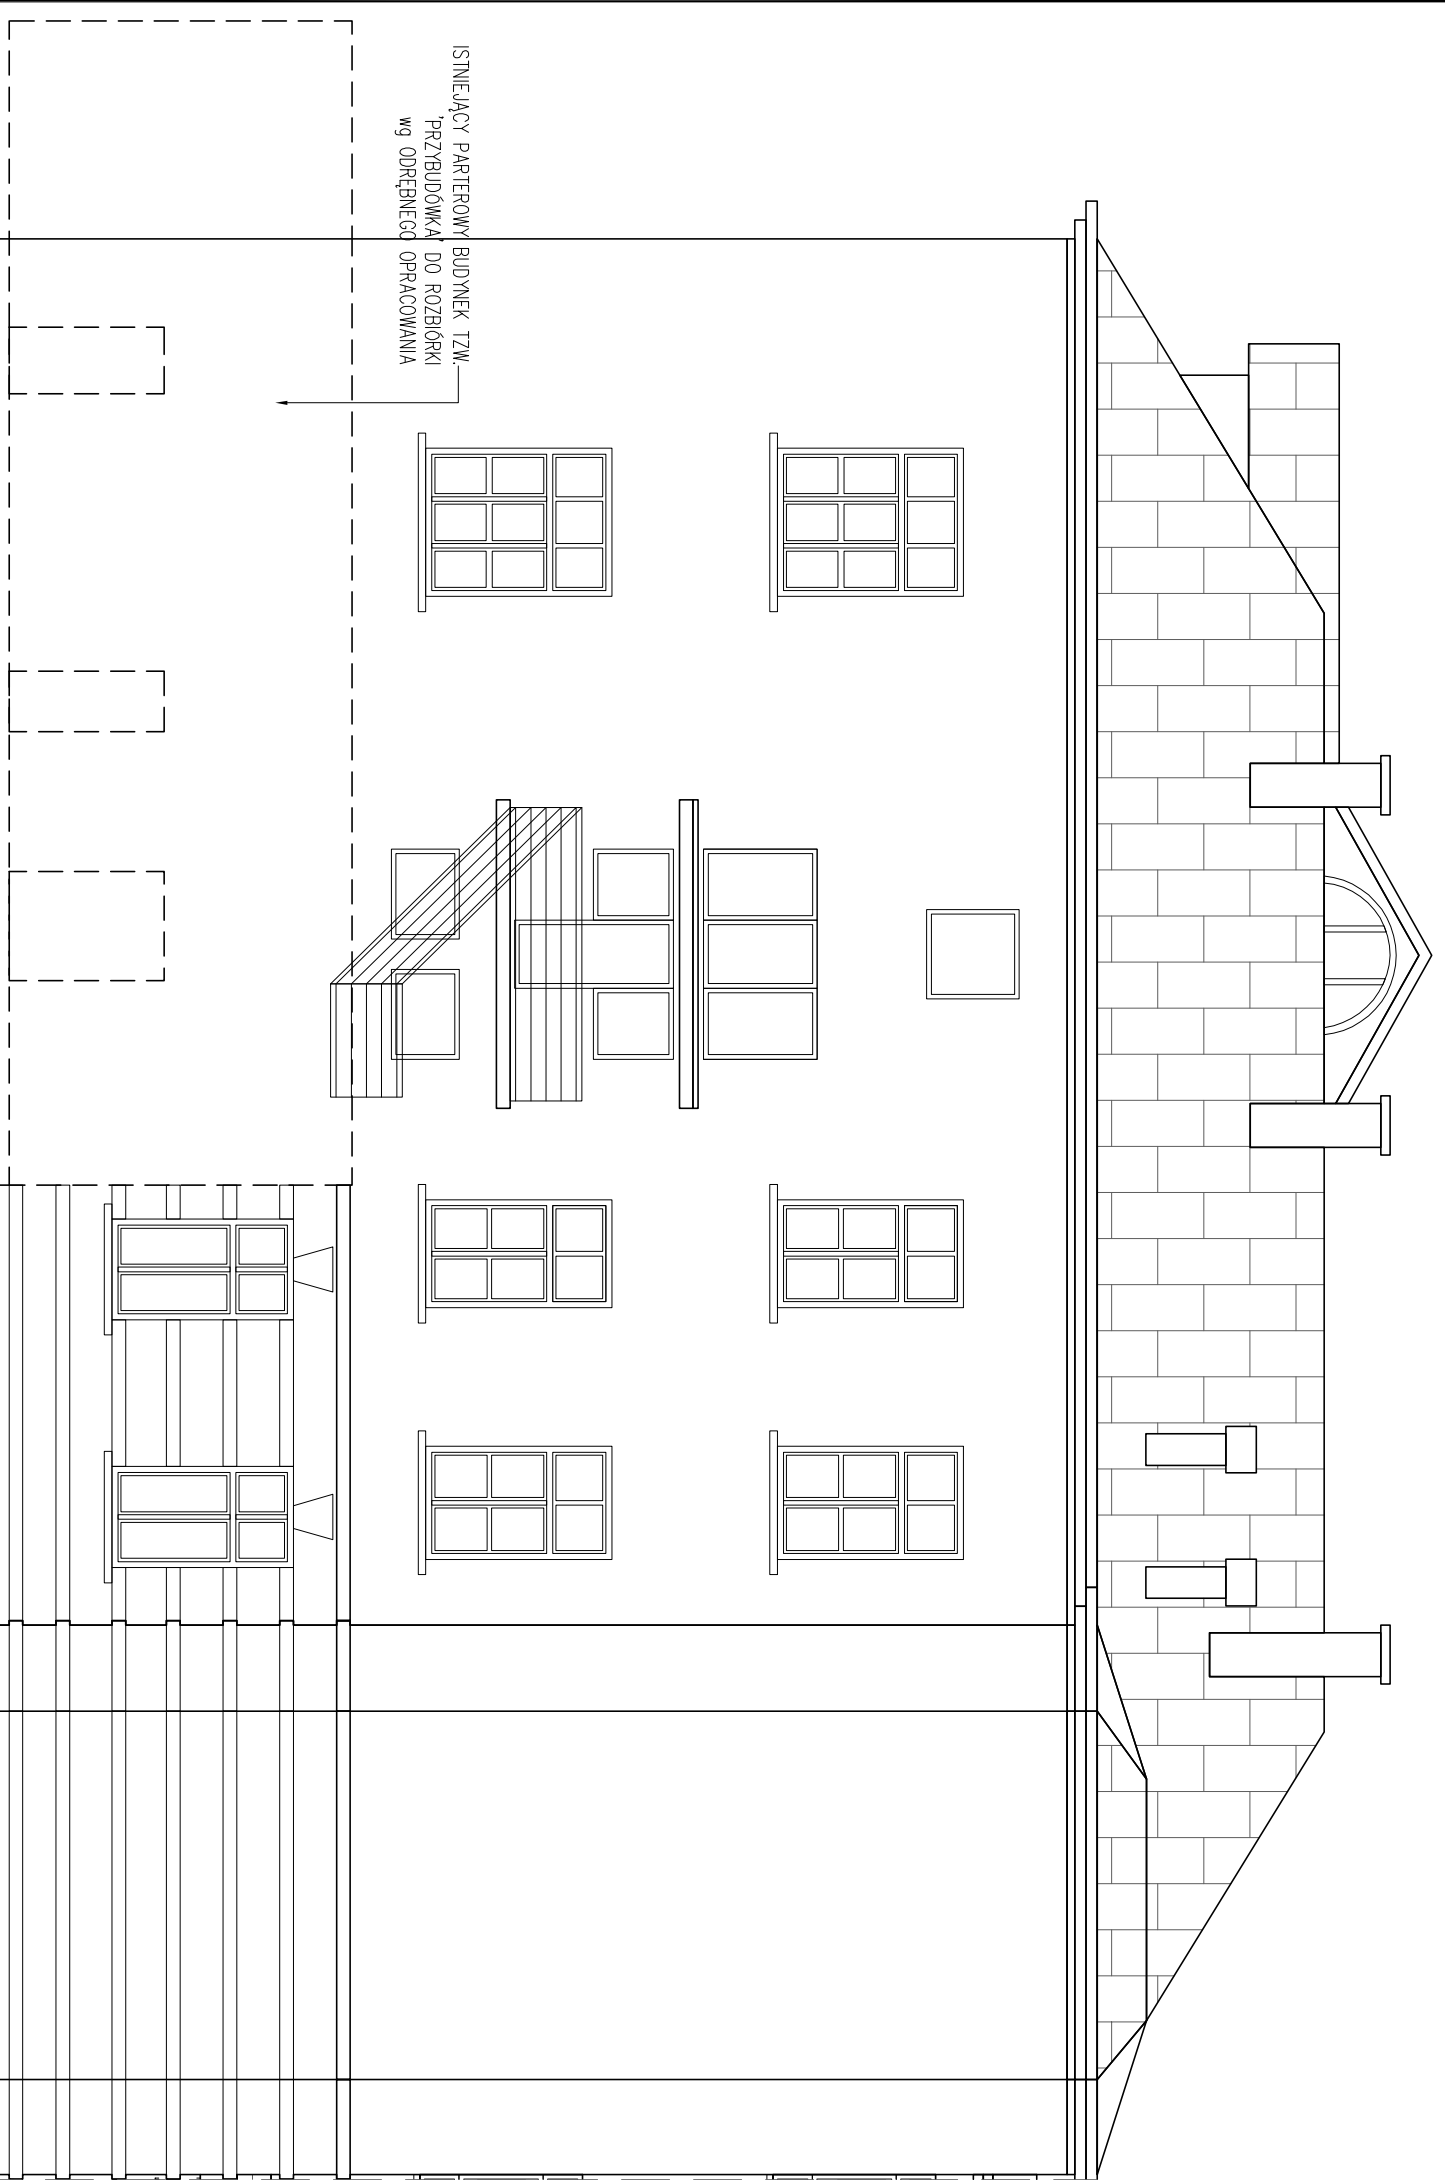

ISTNIEJĄCY PARTEROWY BUDYNEK TZW. 'PRZYBUDÓWKA' DO ROZBİORKI WŁ. ODRĘBNEGO OPRACOWANIA

BUDYNEK SZPITALNY TZW. CHIRURGII

BUDYNEK TZW. 'PRZYBUDÓWKA'

Pracownia Architektoniczna
31-153 Kraków, ul. Szlak 65
tel./fax. +48 (12) 632 18 53
www.akka-architektci.pl

INWESTOR	Specjalistyczny Szpital im. E. Szczeklika w Tarnowie ul. Szpitalna 13, 33-100 Tarnów		
ADRES INWESTYCJI	działka nr 137/1, obręb 164, Tarnów Miasto		
TEMAT PROJEKTU	REMONT I PRZEBUDOWA ISTNIEJĄCEGO BUDYNKU SZPITALNEGO TZW. CHIRURGII W ZAKRESIE CZĘŚCI POMIESZCZEN ODDZIAŁU GINEKOLOGII I ORTOPEDII DLA SPECJALISTYCZNEGO SZPITALA IM. EDWARDA SZCZĘKLIKA W TARNOWIE		
TEMAT PRZYSŁUGU	ELEWACJA WSCHODNIA - INWENTARYZACJA		
SPECJALNOŚĆ	ARCHITEKTURA	NR PRS.	
TYTUŁ	PROJEKT BUDOWLANY	A5-I.E.W	

WYKONAŁ:
mgr inż. arch. **Andrzej Kosowski**
Upr. MPOIA/011/2004
mgr inż. arch. **Agata Kita Kosowska**
Upr. MPOIA/058/2009

SKALA	1:100	REWIZJA	000	KOD PROJEKTU	1606	DATA	2016.09
PROJEKT JEST GABRYNĄ PRACOWNI ARCHITEKTONICZNEJ Z JSTWIA Z DNIA 4 LUTEGO 1994 O PRACOWNI ARCHITEKTONICZNEJ PRACOWNI PROJEKTOWANIE DOL. U. 05/05/04 Z PŁOZ. 201. I. NIE MOŻE BYĆ KOPLOWANY ANI ROZPOWISZCZANY BEZ WZGLĘDU NA 2007							

Plakier: Plak