

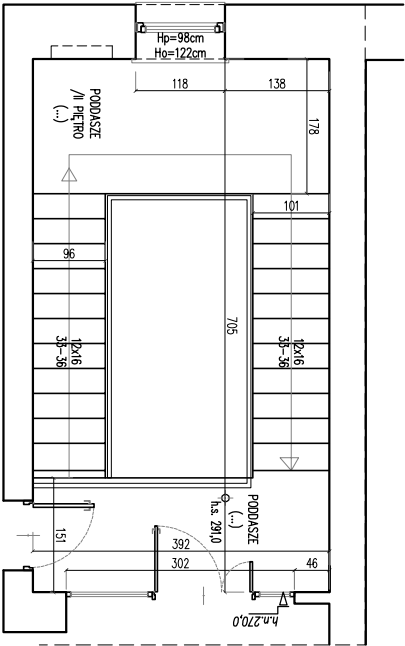



SCHEMAT

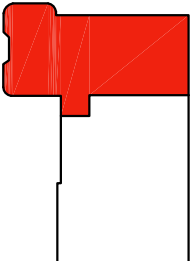


KLATKA SCHODOWA - III PIĘTRO

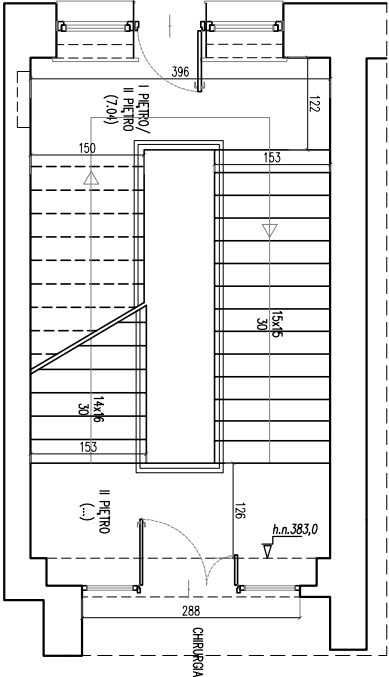


KLATKA SCHODOWA - II PIĘTRO

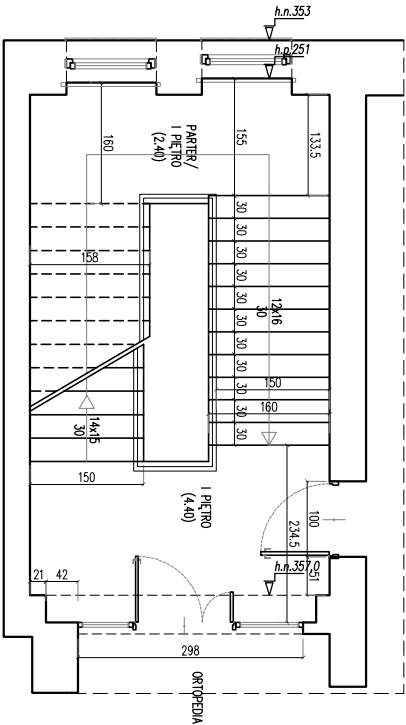

KLATKA SCHODOWA - I PIĘTRO

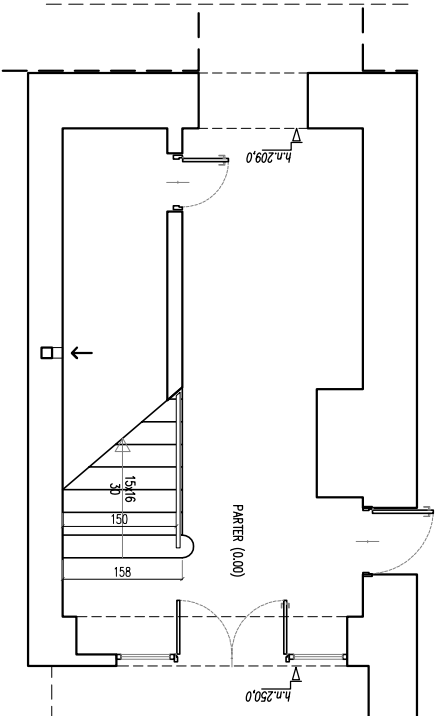

KLATKA SCHODOWA - PARTER

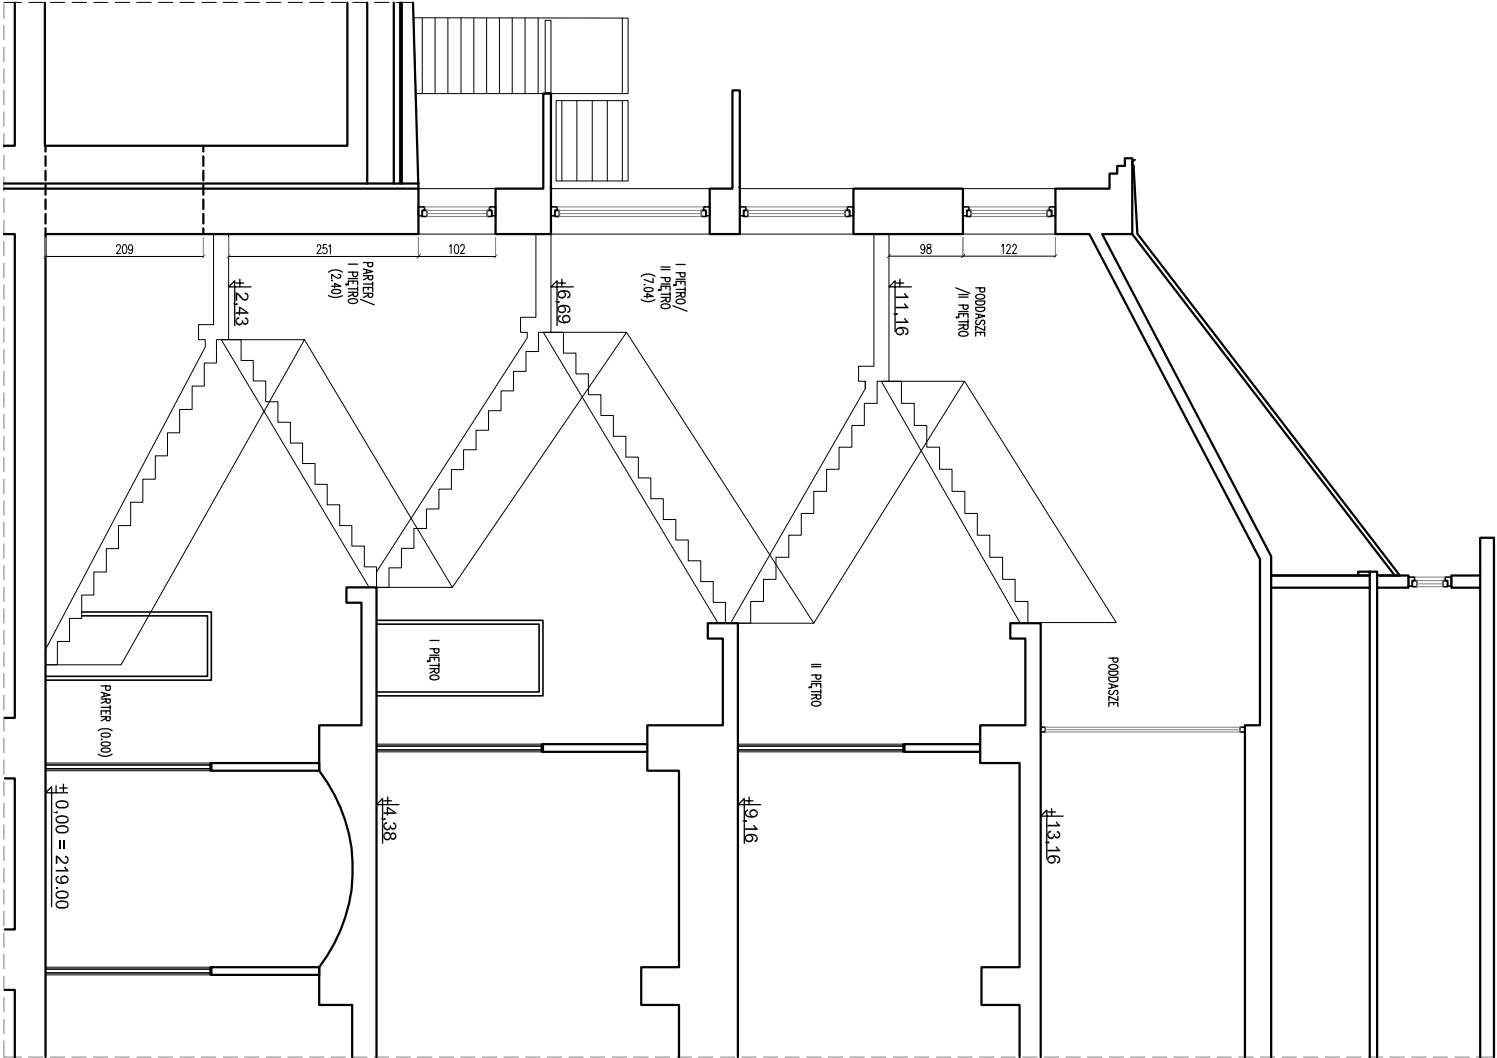

PRZEKRÓJ A-A

 Pracownia Architektoniczna 31-153 Kraków, ul. Szlak 65 tel./fax. +48 (12) 632 18 53 www.akka-architekci.pl							
INWESTOR	Specjalistyczny Szpital im. E. Szczeklika w Tarnowie ul. Szpitalna 13, 33-100 Tarnów						
ADRES INWESTYCJI	działka nr 137/1, obręb164, Tarnów Miasto						
TEMAT PROJEKTU	REMONT I PRZEBUDOWA CZĘŚCI ISTNIEJĄCEGO BUDYNKU SZPITALNEGO TZW. CHIRURGII W ZAKRESIE CZĘŚCI POMIESZCZEŃ ODDZIAŁU GINEKOLOGII I ORTOPEDII DLA SPECJALISTYCZNEGO SZPITALA IM. EDWARDA SZCZEKLIKA W TARNOWIE						
TEMAT RYSUNKU	PRZEKRÓJ I RZUT KLATKI - INWENTARYZACJA						
SPECJALNOŚĆ	ARCHITEKTURA	NIE RYS.					
FAZA	PROJEKT BUDOWLANY	A6-I.P.A					
WYKONAŁ:							
mgr inż. arch. Agata Kiła Kosowska Upr. MPOIA/058/2009							
mgr inż. arch. Andrzej Kosowski Upr. MPOIA/011/2004							
SKALA	1:100	REWIZJA	000	KOD PROJEKTU	1606	DATA	2016.09
PUNKT - PIK							