


szczegół zmiany pokrycia - OKAP 1 : 20

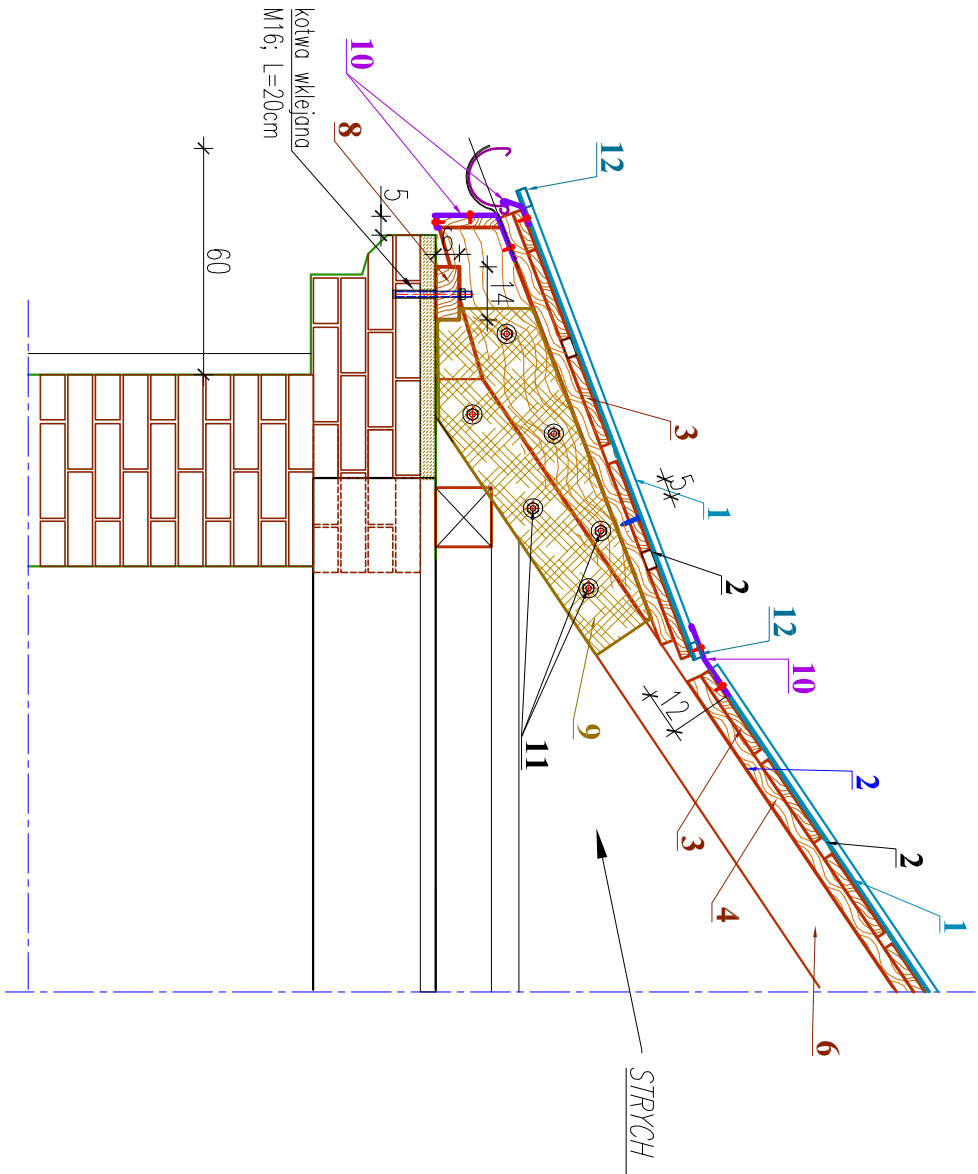


LEGENDA

- | | |
|-----|---|
| 1. | panel na rąbek stojący szer. 50 cm
bl. powlekana 0,7mm (kolor RAL3005) |
| 2. | mata strukturalna pod blachę płaską |
| 3. | deska 25x3,2 cm ; rozstaw co 30cm
- deskowanie ażurowe |
| 4. | łata dr. 50x4 cm - kontrłata pozioma istniejące krokwie |
| 6. | krokiew istniejąca 16x8 cm |
| 7. | krokiew nadbitka 17x8 cm |
| 8. | murłata 14x6 cm - oparcie nadbitki |
| 9. | nakładka płyta OSB 22 cm |
| 10. | obróbka blacharska - pas nadrynnowy i podrynnowy bl. 0,7mm |
| 11. | śruby M16 (pręt gwintowany) ; L= 250mm |
| 12. | Listwa podgąsiorowa |


nadbitka krokwi szt.1

1 : 10

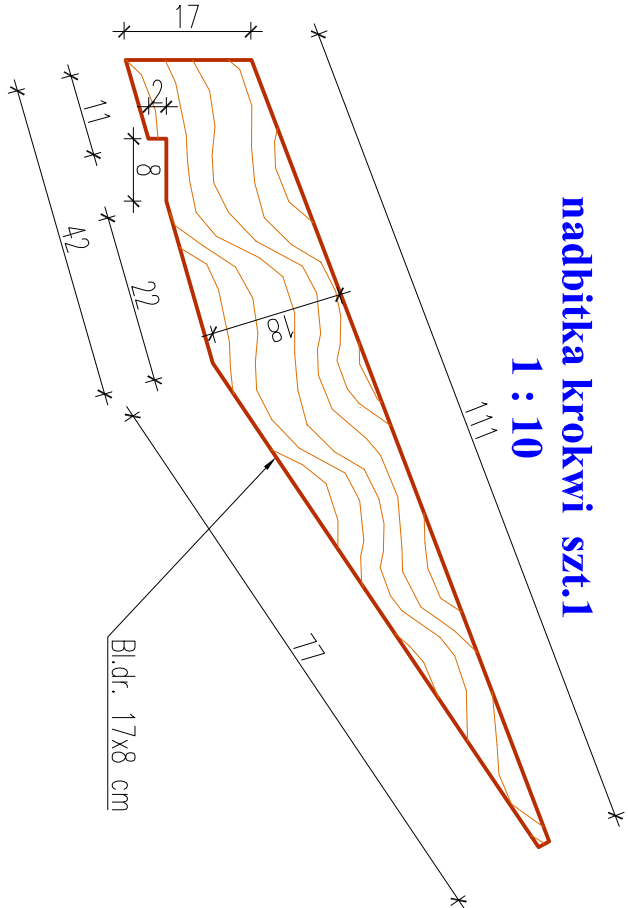

nakładka krokwi szt.2

1 : 10

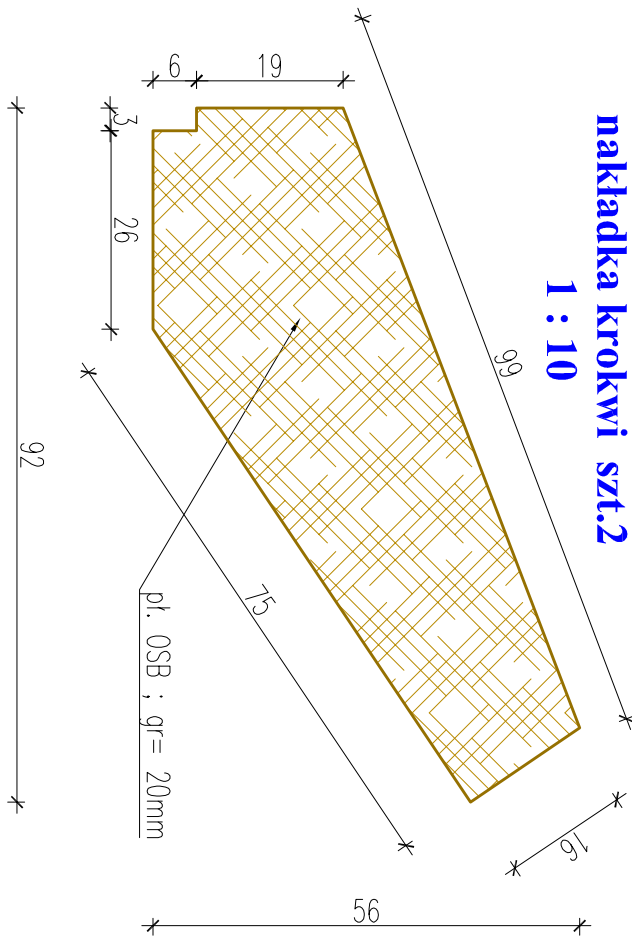

KOLEJNOŚĆ ROBÓT CIESIELSKO-DEKARSKICH :

- Rozbiórka istniejącego pokrycia z blachy
- Rozbiórka istniejącego deskowania
- Rozbiórka istniejących obróbek blacharskich i orynnowania
- Wykonanie nadbitki przedłużającej krokwi ze wzmocnieniem
- Przybicie kontrłat wraz z folią wiatrową FWK pod kontrłaty
- Wykonanie deskowania z rozsunieciem 2 - 5 cm
- Podkład z papy pod blachę
- Montaż pokrycia z blachy płaskiej powlekanej (panale systemowe)
- Obróbki blacharskie

przedmiot PROJEKT budowlano - wykonawczy	zakres k o n s t r u k c j a	skala 1:20		nr rysunku 4	opis rysunku Detale wykonawcze (okap) ark. 1
		data 09. 2018			
temat/obiekt Zmiana pokrycia dachowego BUDYNEK CHIRURGII		projektował inż. Rajmund Scheffler		spec. konstrukcje budowlane upr. UAN-8346/120/88	
adres Szpital Specjalistyczny im. E. Szczeklika; Tarnów ul. Szpitalna 11 dz. Nr. 137/I; Obr. 0164		opracował			
		sprawdził			